



GEMEINDE ZULLWIL

Baulandumlegung
Grabenacker - Olter
ERSCHLIESSUNGSPLAN
mit Strassen- und Baulinien

Situation 1:1000

Öffentliche Planaufgabe vom 21. SEPTEMBER 1987 bis 29. OKTOBER 1987
Genehmigt durch den Gemeinderat am 18. JANUAR 1988

Der Ammann: *[Signature]*
Der Gemeindegeschreiber: *[Signature]*

Genehmigt durch den Regierungsrat mit RRB Nr. 1548 vom 7. 7. 1988



Der Staatsschreiber:
[Signature]



R. SCHMIDLIN + PARTNER AG, BAUINGENIEURE UND PLANER
4227 BÜSSERACH, Zweigbüro 4208 NUNNINGEN / 061/896042

Obj.	Pl. Nr.	Datum	Gez.	Grösse	Versucht	Geändert
66	94	13.2.87	U.R.	45/84	IV/54	

GEMEINDE ZULLWIL
SITUATION 1:1000

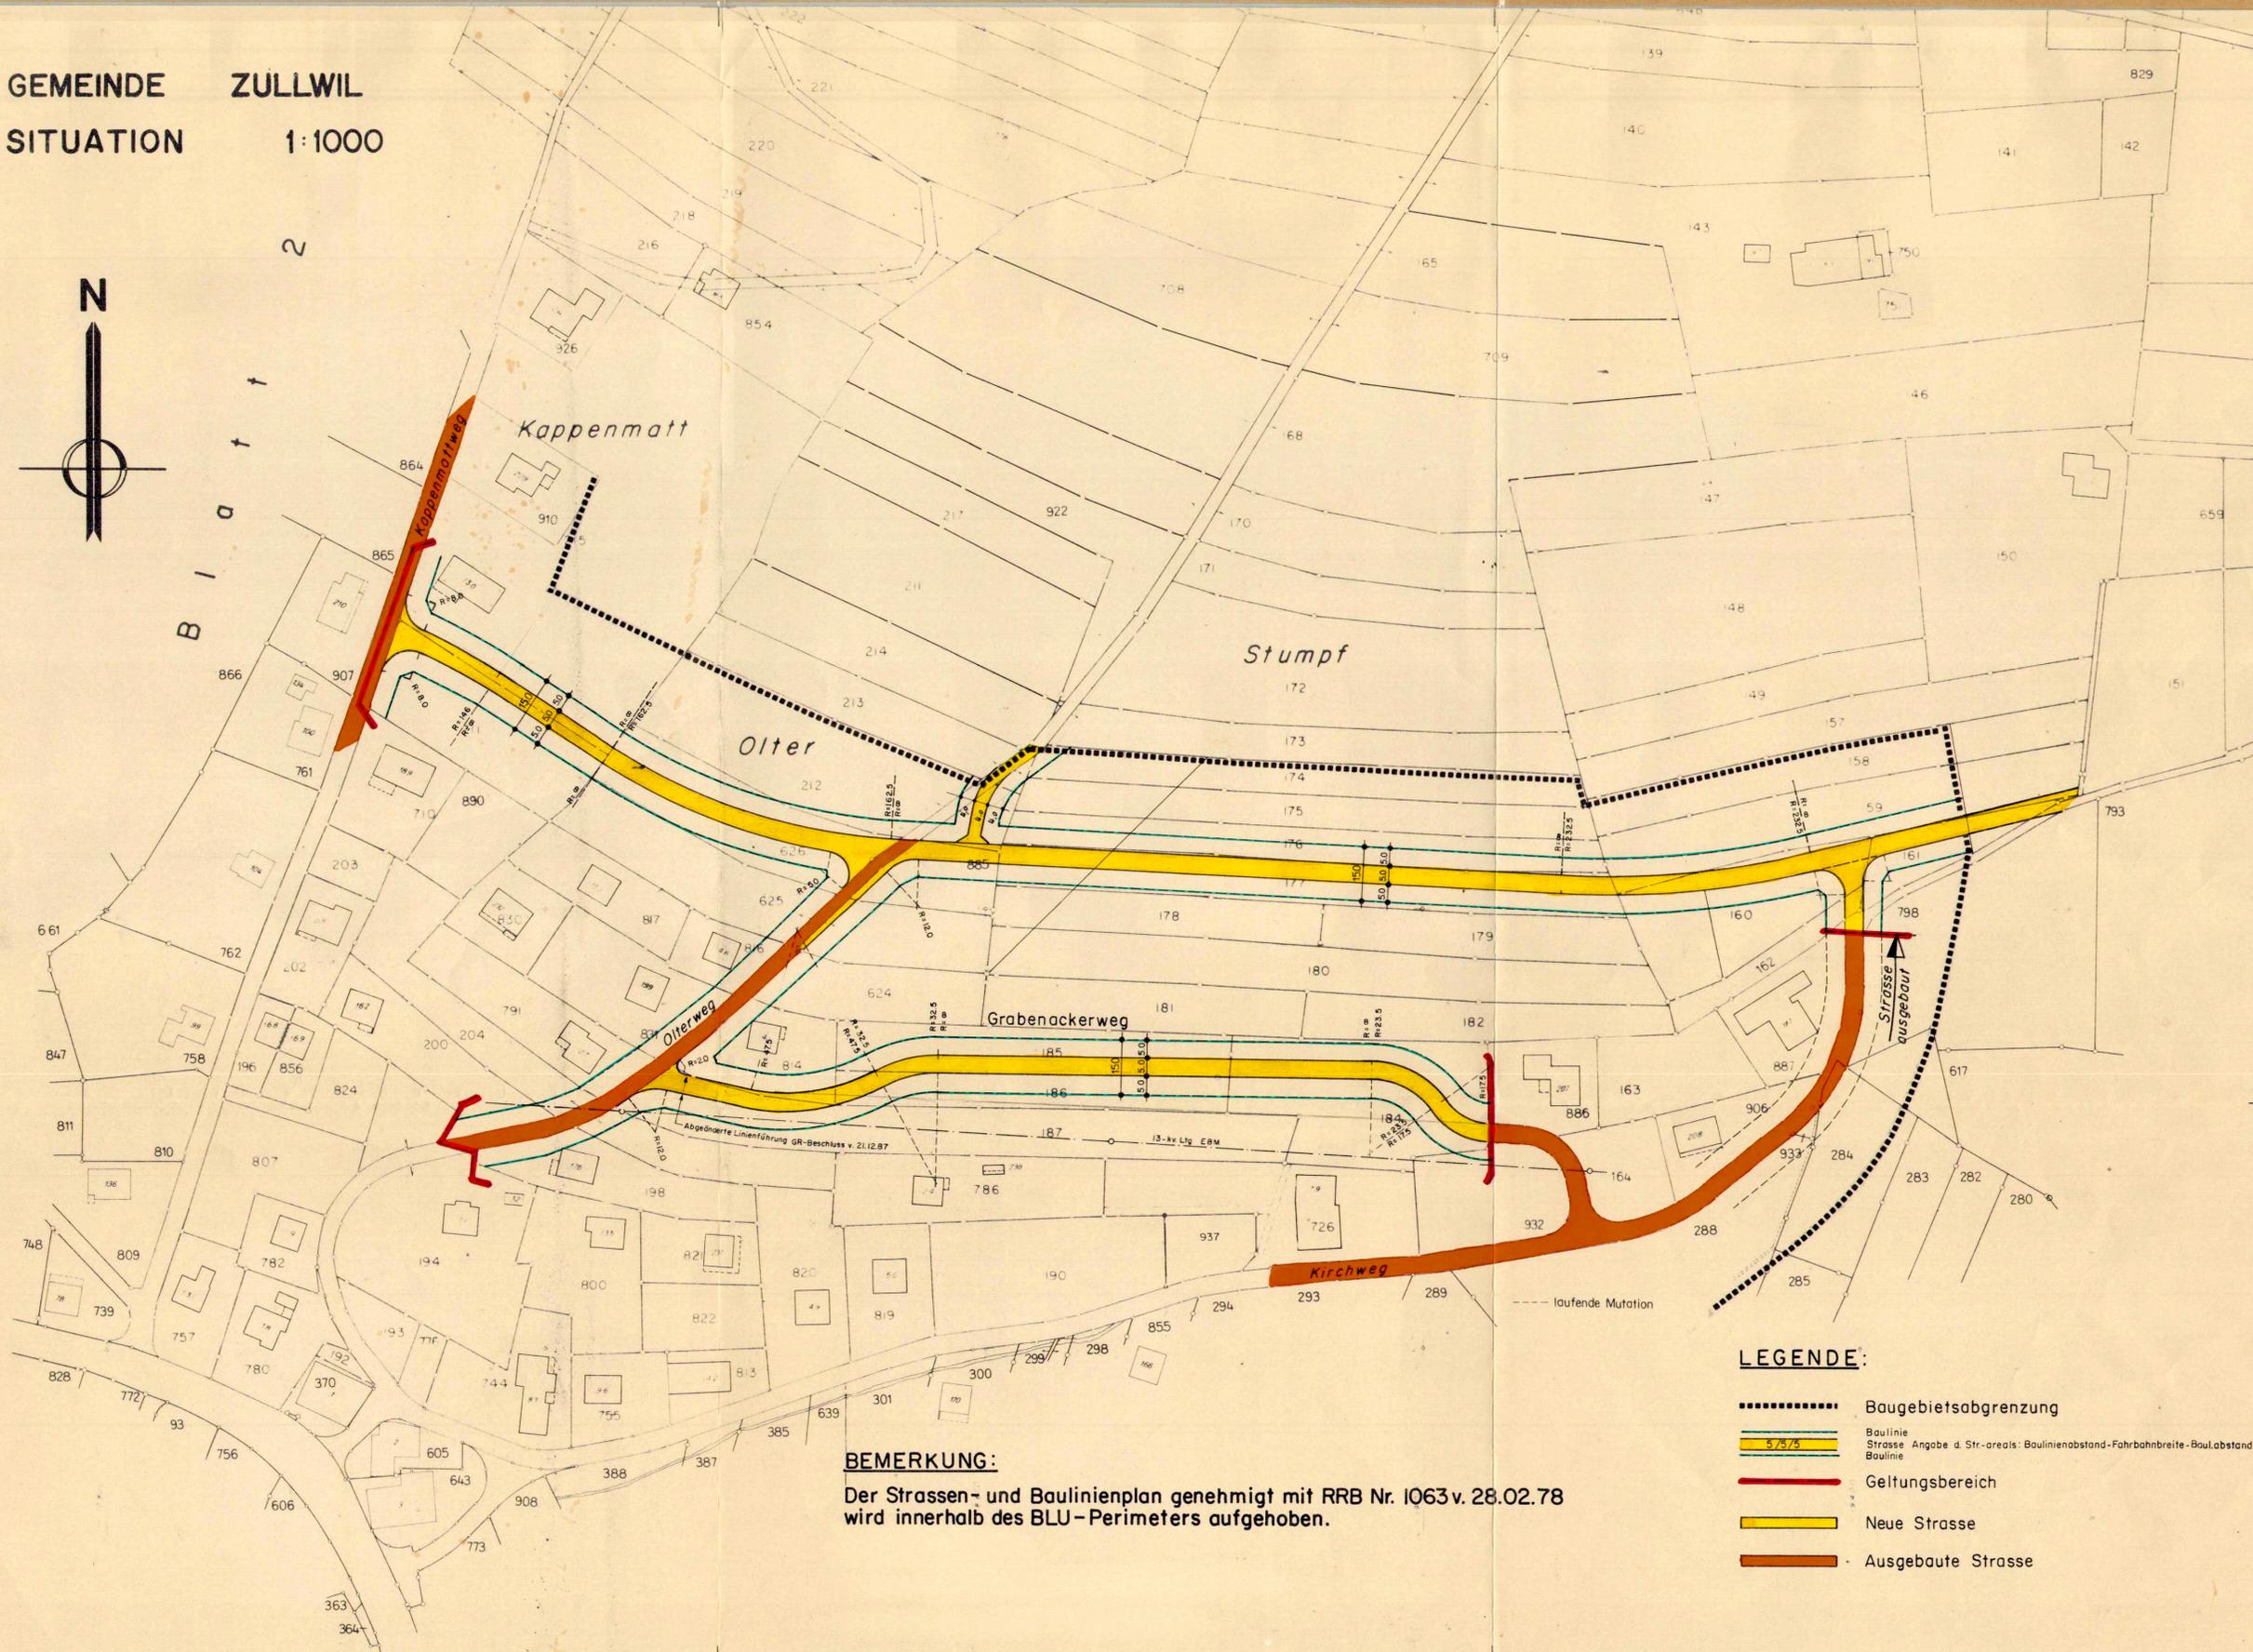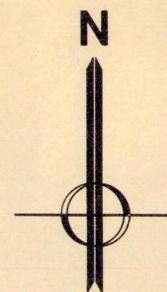

BEMERKUNG:
Der Strassen- und Baulinienplan genehmigt mit RRB Nr. 1063 v. 28.02.78 wird innerhalb des BLU-Perimeters aufgehoben.

- LEGENDE:**
- Baugebietsabgrenzung
 - 5/5/5 Baulinie
Strasse Angabe d. Str.-areals: Baulinienabstand-Fahrbahnbreite-Baulabstand
Baulinie
 - Geltungsbereich
 - Neue Strasse
 - Ausgebaute Strasse