



GEMEINDE ZULLWIL

Baulandumlegung Grabenacker - Olter ERSCHLIESSUNGSPLAN mit Strassen- und Baulinien

Situation 1:1000

Öffentliche Planaufgabe vom 21. SEPTEMBER 1987 bis 30. OKTOBER 1987
Genehmigt durch den Gemeinderat am 18. JANUAR 1988

Der Ammann: Der Gemeindevorsteher:

Genehmigt durch den Regierungsrat mit RRB Nr. 1548 vom 7. Mai 1990.

Der Staatsschreiber:

R. SCHMIDLIN + PARTNER AG, BAUINGENIEURE UND PLANER
4227 BÜSSERACH, Zweigbüro 4208 NUNNINGEN / 061/89 60 42

Obj.	Pl. Nr.	Datum	Gez.	Grösse	Versorgt	Geändert
66	94	13.2.87	U.R.	45/84	TV/54	

2. Planaufgabe
PLANÄNDERUNG:

Öffentliche Planaufgabe vom 02.12.1991 bis 31.12.1991
publiziert im Anzeiger vom 28.11.1991

Genehmigt durch den Gemeinderat am 06.04.1992.

Der Ammann: *K. Dullu* Der Gemeindevorsteher: *D. Schell*



Genehmigt durch den Regierungsrat mit RRB Nr. 2927 vom 11.08.1992

Der Staatsschreiber:

Dr. K. Fehrschuh



GEMEINDE ZULLWIL
SITUATION 1:1000

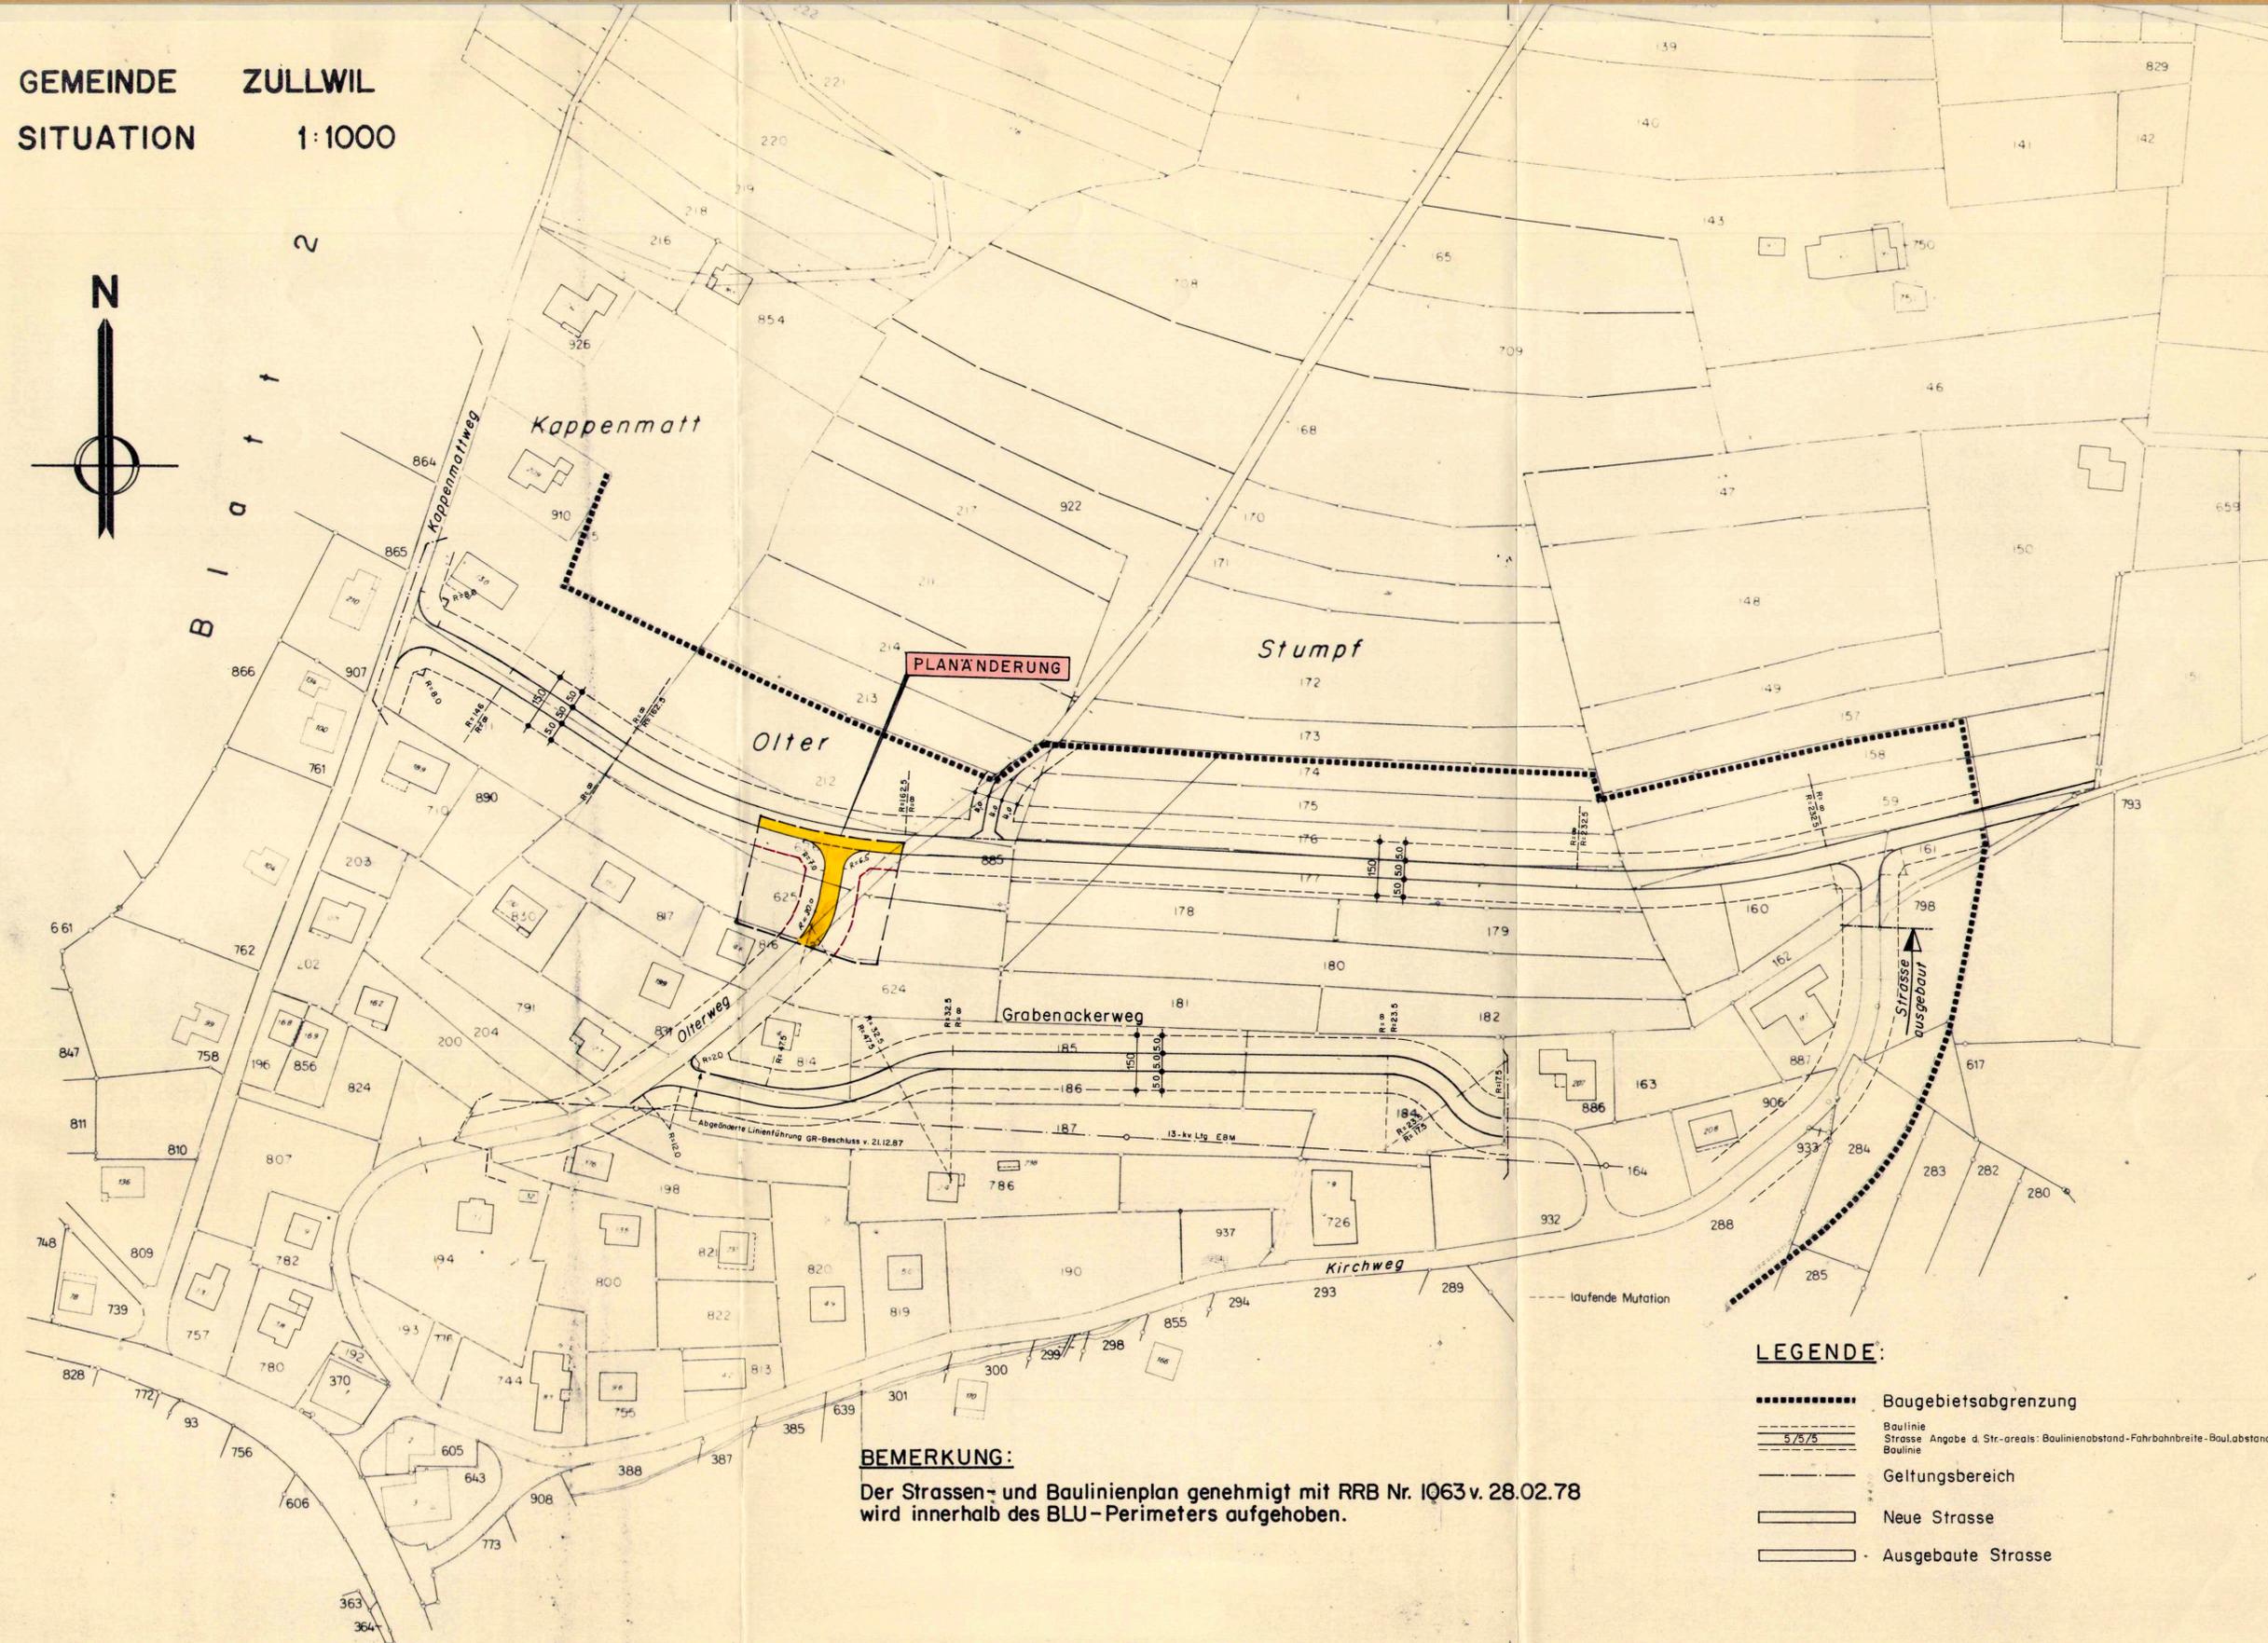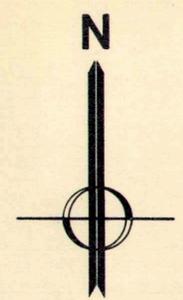

BEMERKUNG:
Der Strassen- und Baulinienplan genehmigt mit RRB Nr. 1063 v. 28.02.78
wird innerhalb des BLU-Perimeters aufgehoben.

- LEGENDE:**
- Baugebietsabgrenzung
 - Baulinie
 - Strasse Angabe d. Str.-areals: Baulinienabstand-Fahrbahnbreite-Baulabstand
 - Baulinie
 - Geltungsbereich
 - Neue Strasse
 - Ausgebauete Strasse