



Erschliessung Baugebiet

Reben - Wegacker

Rebenweg


**ERSCHLIESSUNGSPLAN**

Ersetzt Teil des Planes, genehmigt mit RRB - Nr. 2213 vom 10. August 1982.

SITUATION 1 : 500

R. SCHMIDLIN + PARTNER AG, BAUINGENIEURE UND PLANER  
4227 BÜSSERACH, Zweigbüro 4208 NUNNINGEN / 061/89 60 42

Obj.	Pr. Nr.	Datum	Gez.	Grosse	Versorgt	Geändert
92-103	1	7.7.1992	r.B.	30 x 99	80	

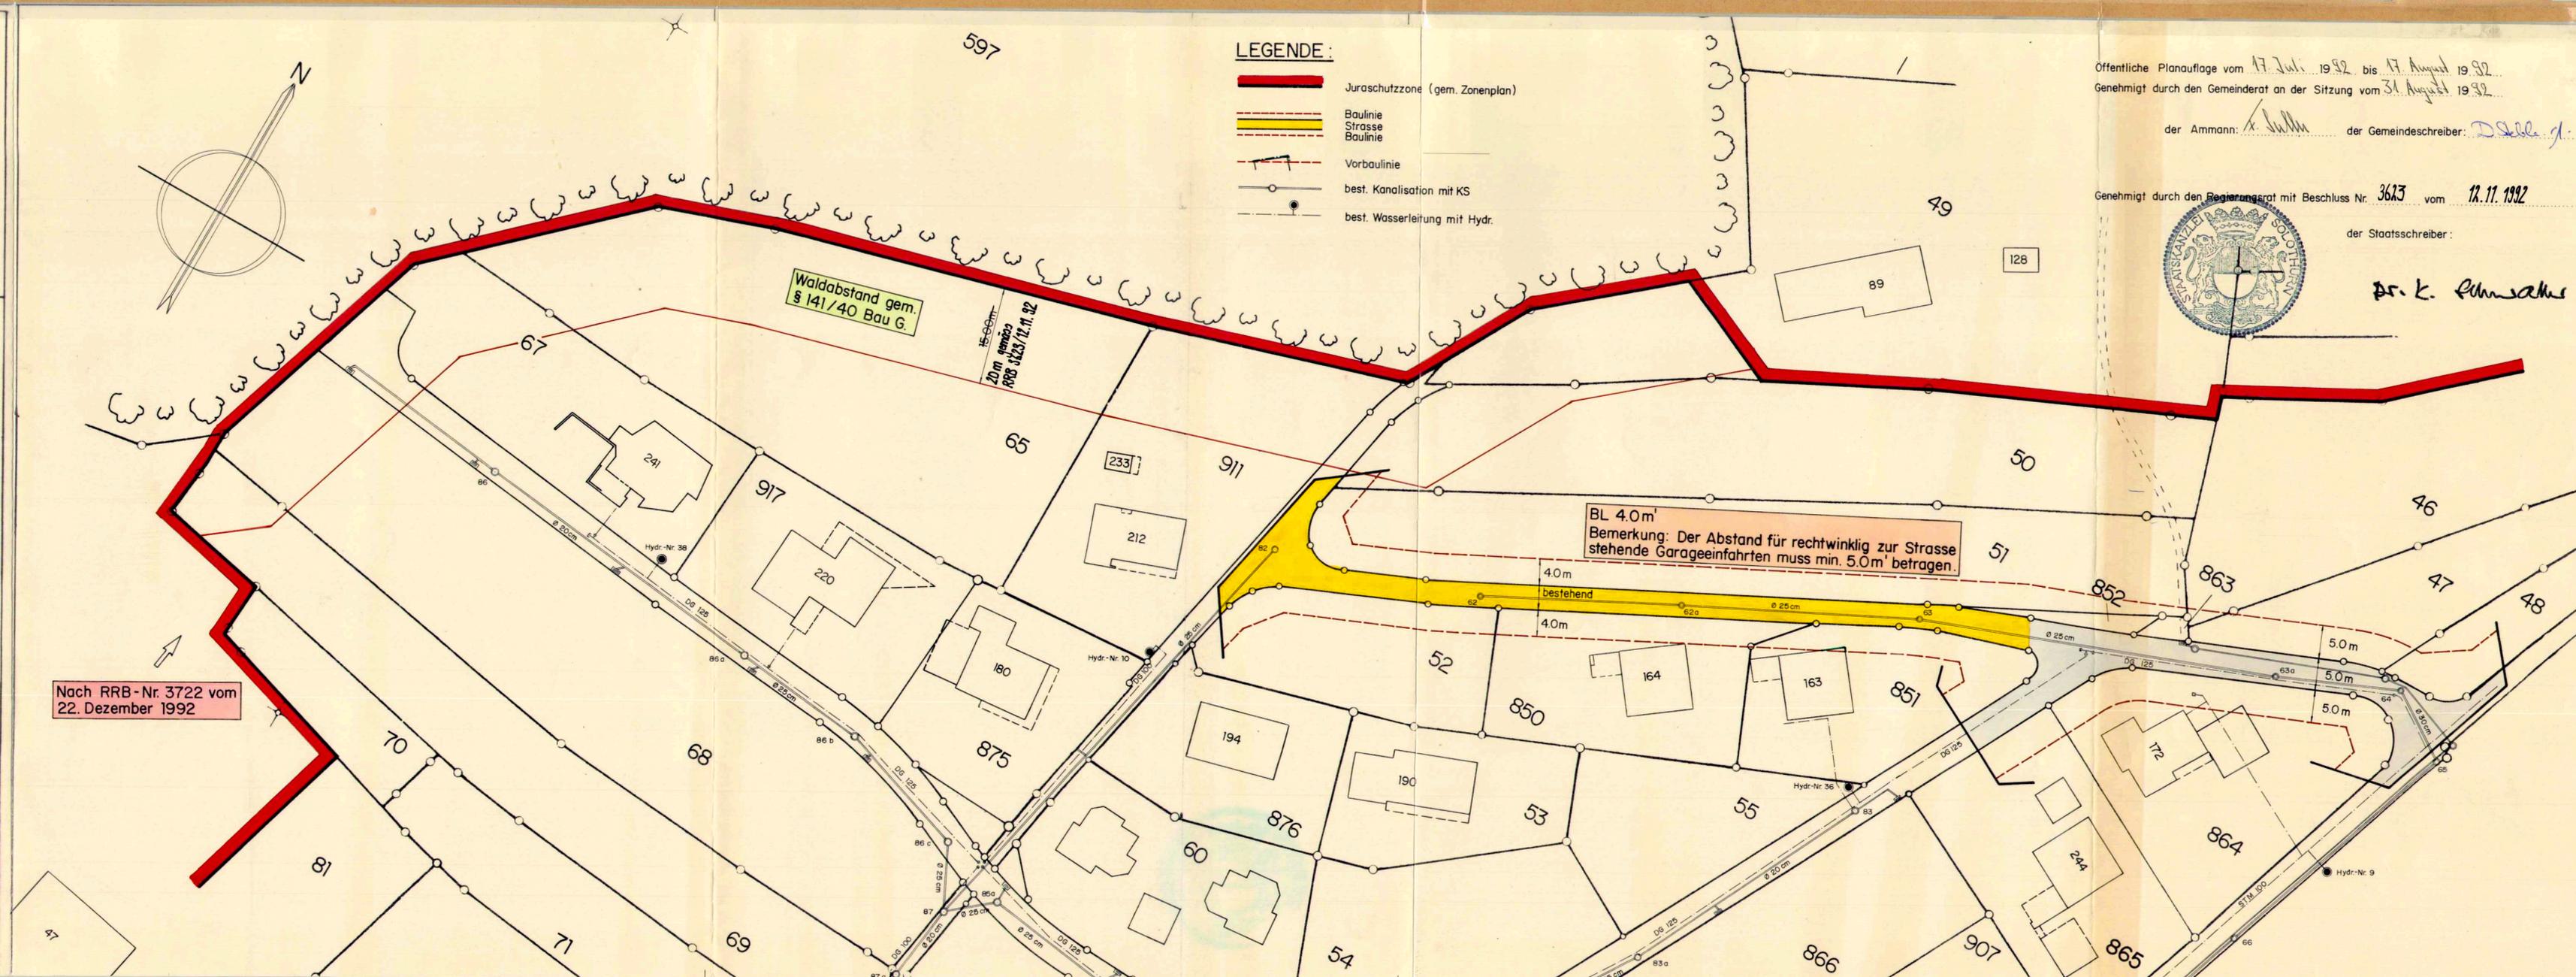

**LEGENDE:**

- Juraschutzzone (gem. Zonenplan)
- Baulinie
- Strasse
- Baulinie
- Vorbaulinie
- best. Kanalisation mit KS
- best. Wasserleitung mit Hydr.

Waldabstand gem. § 141/40 Bau G.

15-60m  
20m Abstand  
RRB 2237/11.92

BL 4.0m  
Bemerkung: Der Abstand für rechtwinklig zur Strasse stehende Garagezufahrten muss min. 5.0m betragen.

Nach RRB-Nr. 3722 vom 22. Dezember 1992

Öffentliche Planaufgabe vom 17. Juli 1992 bis 17. August 1992  
Genehmigt durch den Gemeinderat an der Sitzung vom 31. August 1992

der Ammann: *X. Jullin* der Gemeindefreiber: *D. Stehli g.*

Genehmigt durch den Regierungsrat mit Beschluss Nr. 3613 vom 12.11.1992



der Staatsschreiber: *Dr. K. Fehrscher*