

Anderungen	Datum	Freigabe
Kant. Vorranggebiet, Eintrag Waldreservate	27.9.2004	Ca

KANTON SOLOTHURN
GEMEINDE ZULLWIL



GESAMTPLAN

Landschaftsplanung

Öffentliche Planaufgabe vom 17. Juni 2005 bis 16. Juli 2005
Genehmigt durch den Gemeinderat am 12. September 2005
Der Gemeindepräsident: Die Gemeindevorsteherin:


Genehmigt vom Regierungsrat durch Beschluss Nr. 2006/2187 vom 4. Dezember 2006
Der Staatschreiber:

C. Katic
Dr. K. Rühmli

Situation 1: 5000

SCHMIDLIN & PARTNER Ingenieure + Planer AG
4242 Laufen Röschenzstrasse 42 Tel 061/766 90 70 Fax 061/766 90 79
E-Mail: schmidlin.partner@swissonline.ch

Auftrags Nr.	Plan Nr.	Datum	Gezeichnet	Geprüft / Freigabe	Ablage	Größe
217043	2	13.5.2003/ 15.10.2004/22.12.2007	Ca	Ca	CAD v2003/099 PL 15	78/63

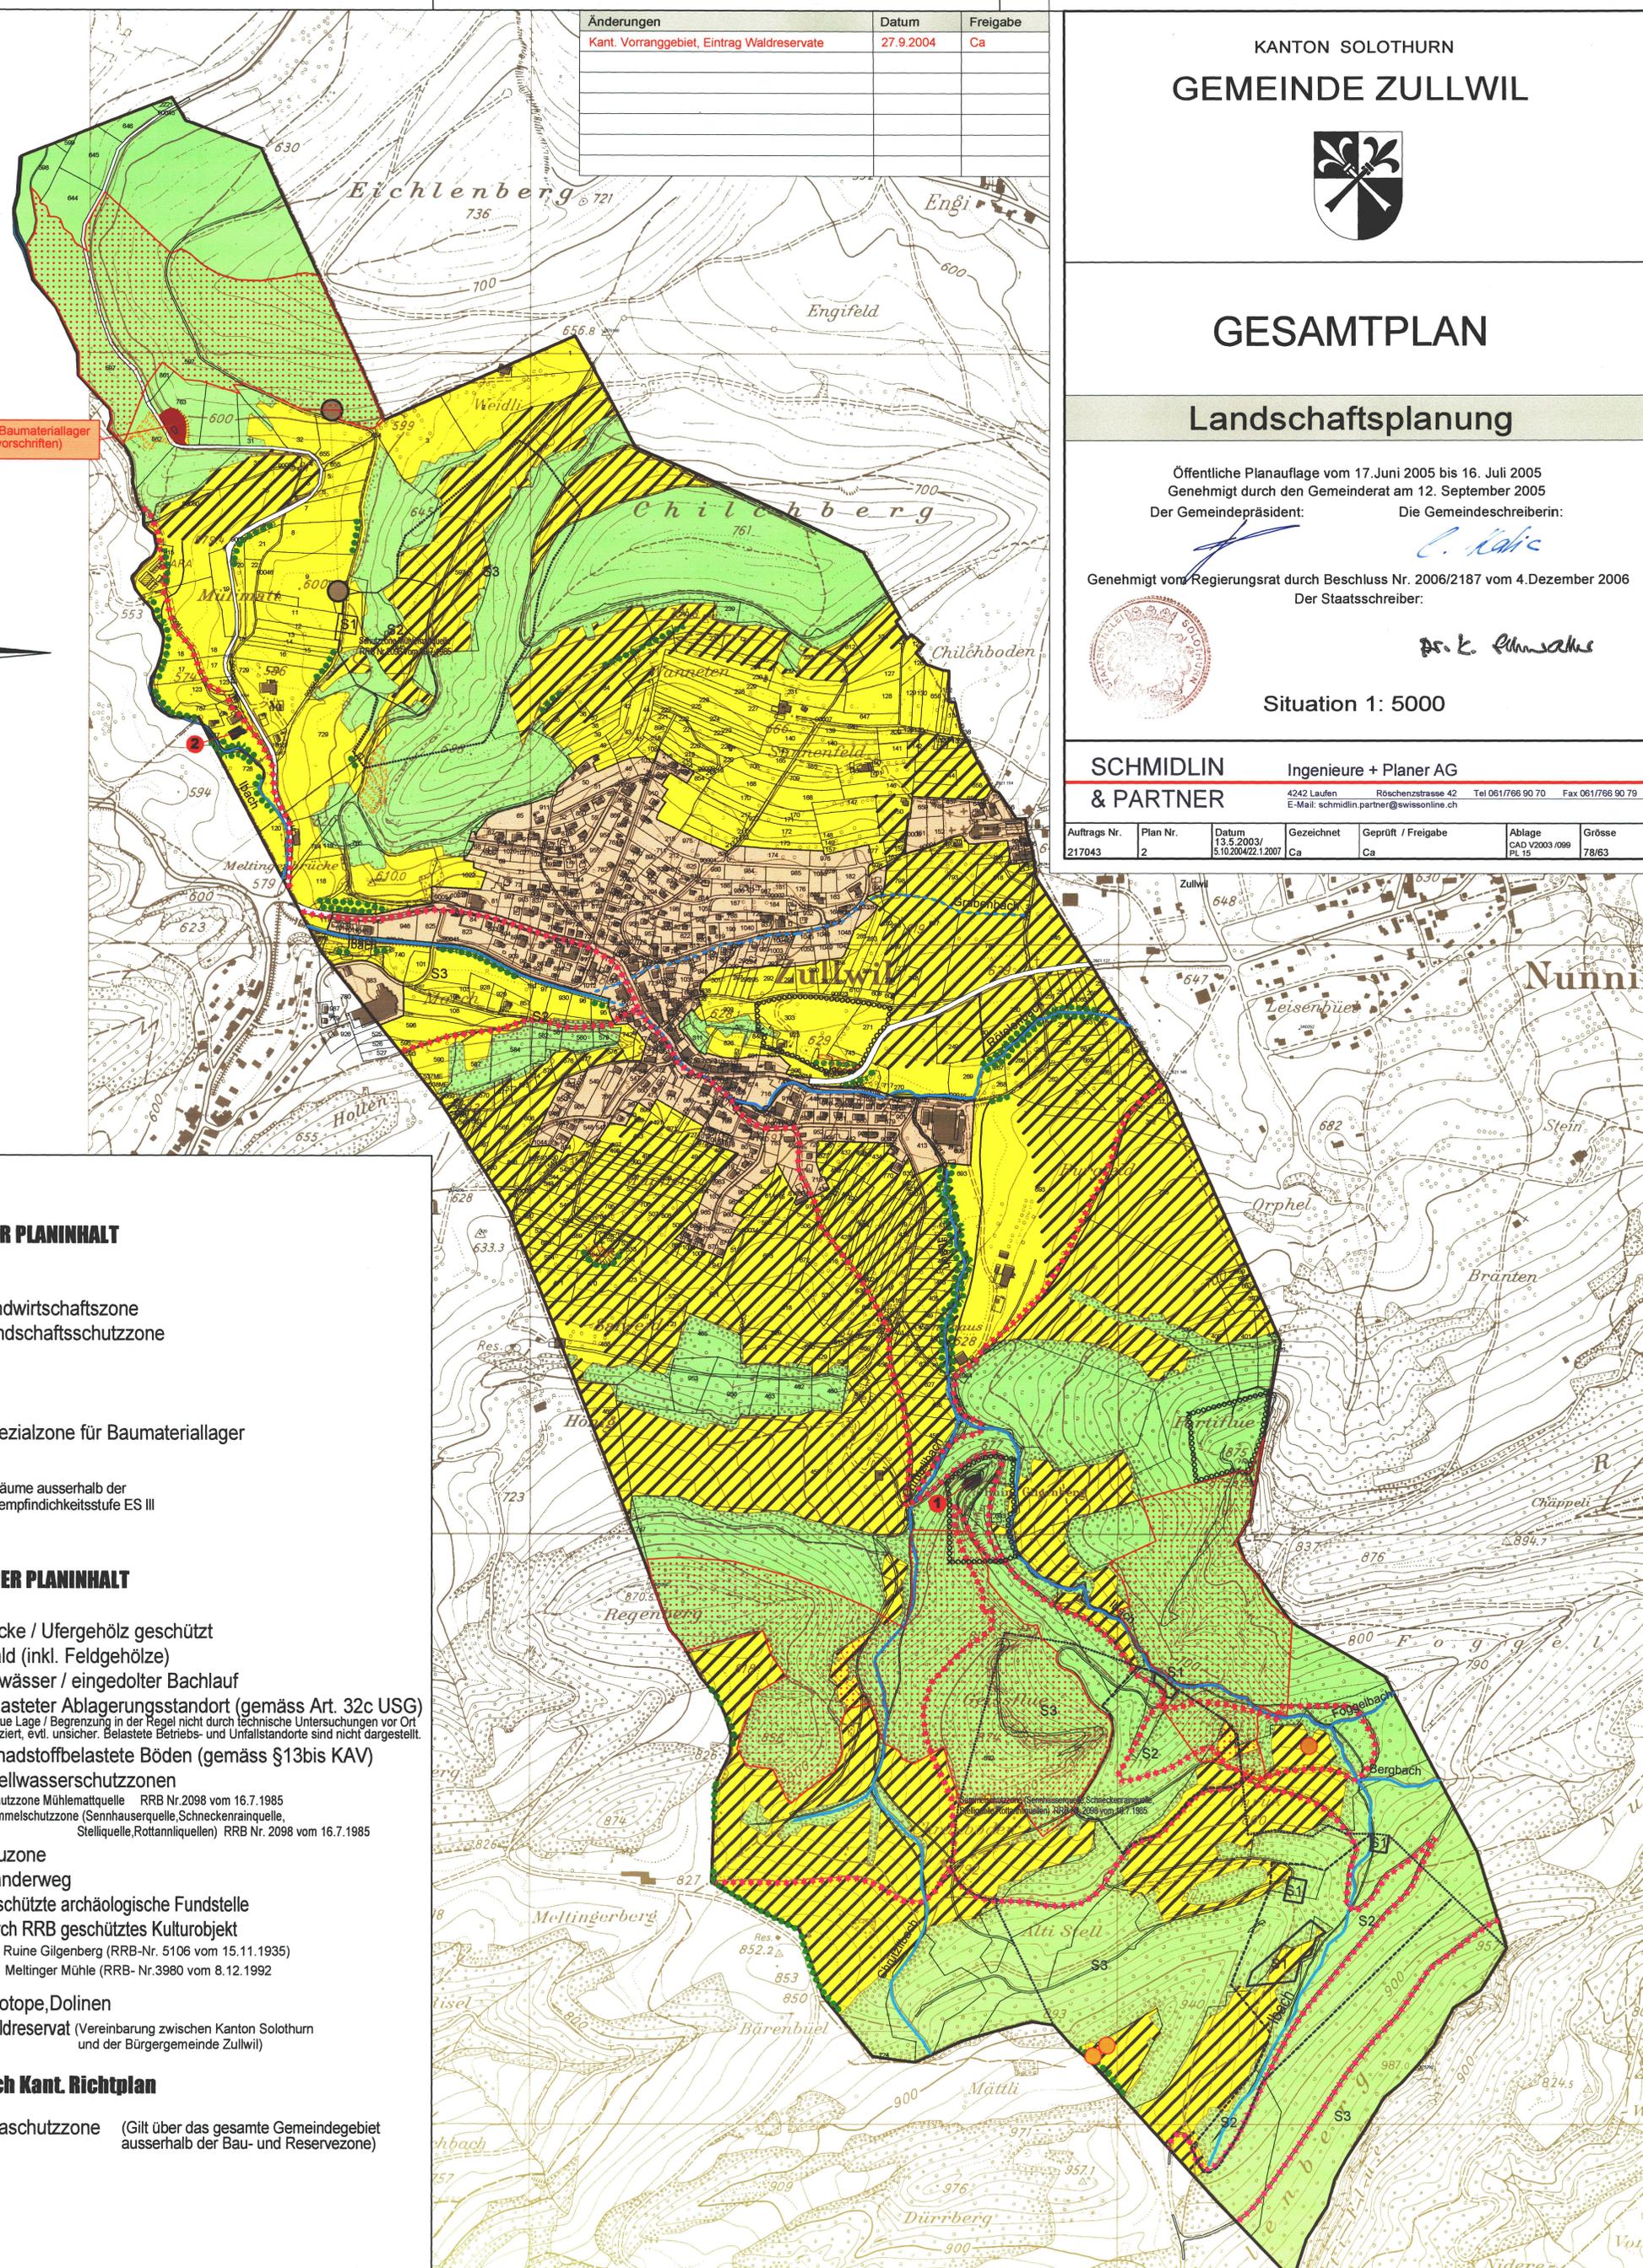

LEGENDE

1. VERBINDLICHER PLANINHALT

- a) Zonen
- Landwirtschaftszone
 - Landschaftsschutzzone
- a) Spezialzonen
- Spezialzone für Baumateriallager

Für lärmempfindliche Räume ausserhalb der Bauzonen gilt die Lärmempfindlichkeitsstufe ES III

2. ORIENTIERENDER PLANINHALT

- Hecke / Ufergehölz geschützt
- Wald (inkl. Feldgehölze)
- Gewässer / eingedolter Bachlauf
- Belasteter Ablagerungsstandort (gemäss Art. 32c USG)
genaue Lage / Begrenzung in der Regel nicht durch technische Untersuchungen vor Ort verifiziert, evtl. unsicher. Belastete Betriebs- und Unfallstandorte sind nicht dargestellt.
- Schadstoffbelastete Böden (gemäss §13bis KAV)
- Quellwasserschutzzone
- Schutzzone Mühlemattquelle RRB Nr. 2098 vom 16.7.1985
- Sammelzone (Sennhauserquelle, Schneckenrainquelle, Stelliquelle, Rottannquellen) RRB Nr. 2098 vom 16.7.1985
- Bauzone
- Wanderweg
- Geschützte archäologische Fundstelle
- Durch RRB geschütztes Kulturobjekt
1 Ruine Gilgenberg (RRB-Nr. 5106 vom 15.11.1935)
2 Meltinger Mühle (RRB-Nr. 3980 vom 8.12.1992)
- Geotope, Dolinen
- Waldreservat (Vereinbarung zwischen Kanton Solothurn und der Bürgergemeinde Zullwil)

Festsetzung nach Kant. Richtplan

- Juraschutzzone (Gilt über das gesamte Gemeindegebiet ausserhalb der Bau- und Reservezone)