

Kanton Solothurn
Gemeinde Zullwil

Änderung Bauzonenplan GB Zullwil Nr. 946 + 825

von Zone G + WG in Zone WG2

Situation 1:1'000

Öffentliche Auflage vom 19.08.2014 bis 18.09.2014

Genehmigung des Einwohnergemeinderates am 22.09.2014

Der Gemeindepräsident:



Die Gemeindeschreiberin:

C. Schürmann

Genehmigt vom Regierungsrat mit Beschluss Nr. 214/2160 vom 16.12.2014

Publikation im Amtsblatt Nr. 51 vom 15.12.14


Der Staatsschreiber:

A.F.



Bauzonenplan 1:1'000

RRB Nr. 2006/2187 vom 04.12.2006

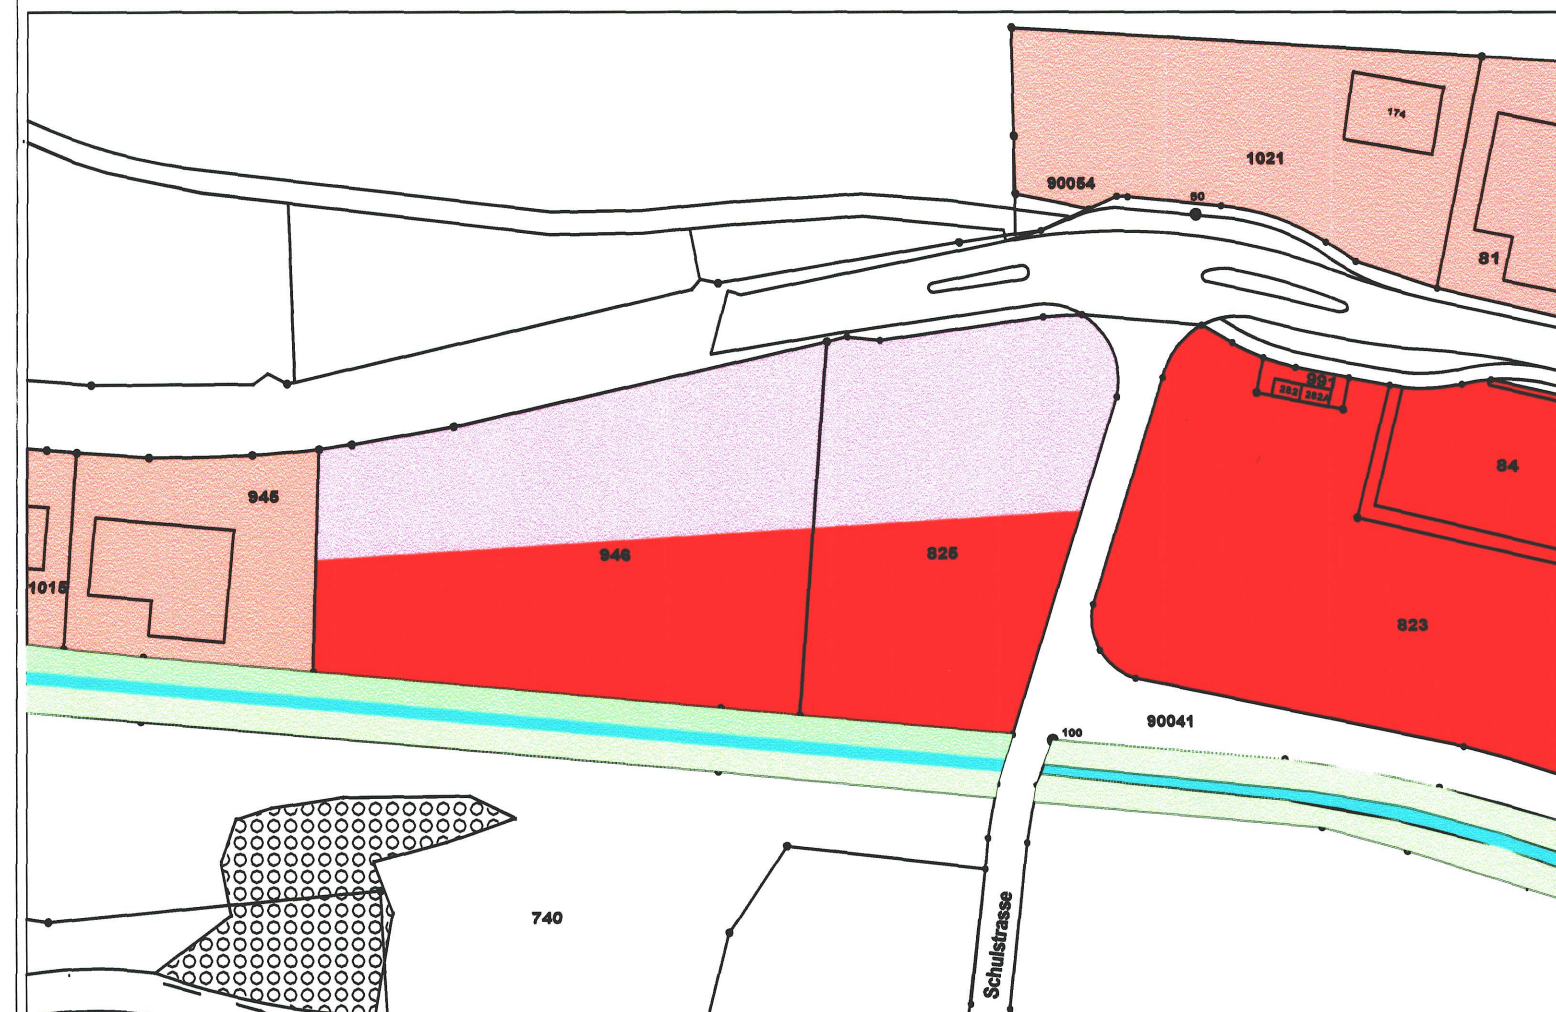

LEGENDE

Orientierungsinhalt


- Wohn- und Geschäftszone WG2
- Gewerbezone mit Wohnanteil GW
- Reine Gewerbezone G
- Kommunale Uferschutzzone
- Hecke
- Gewässer

Empfindlichkeitsstufen
(gemäss Lärmschutzverordnung)

II
III
III



Genehmigungsinhalt der Auflage

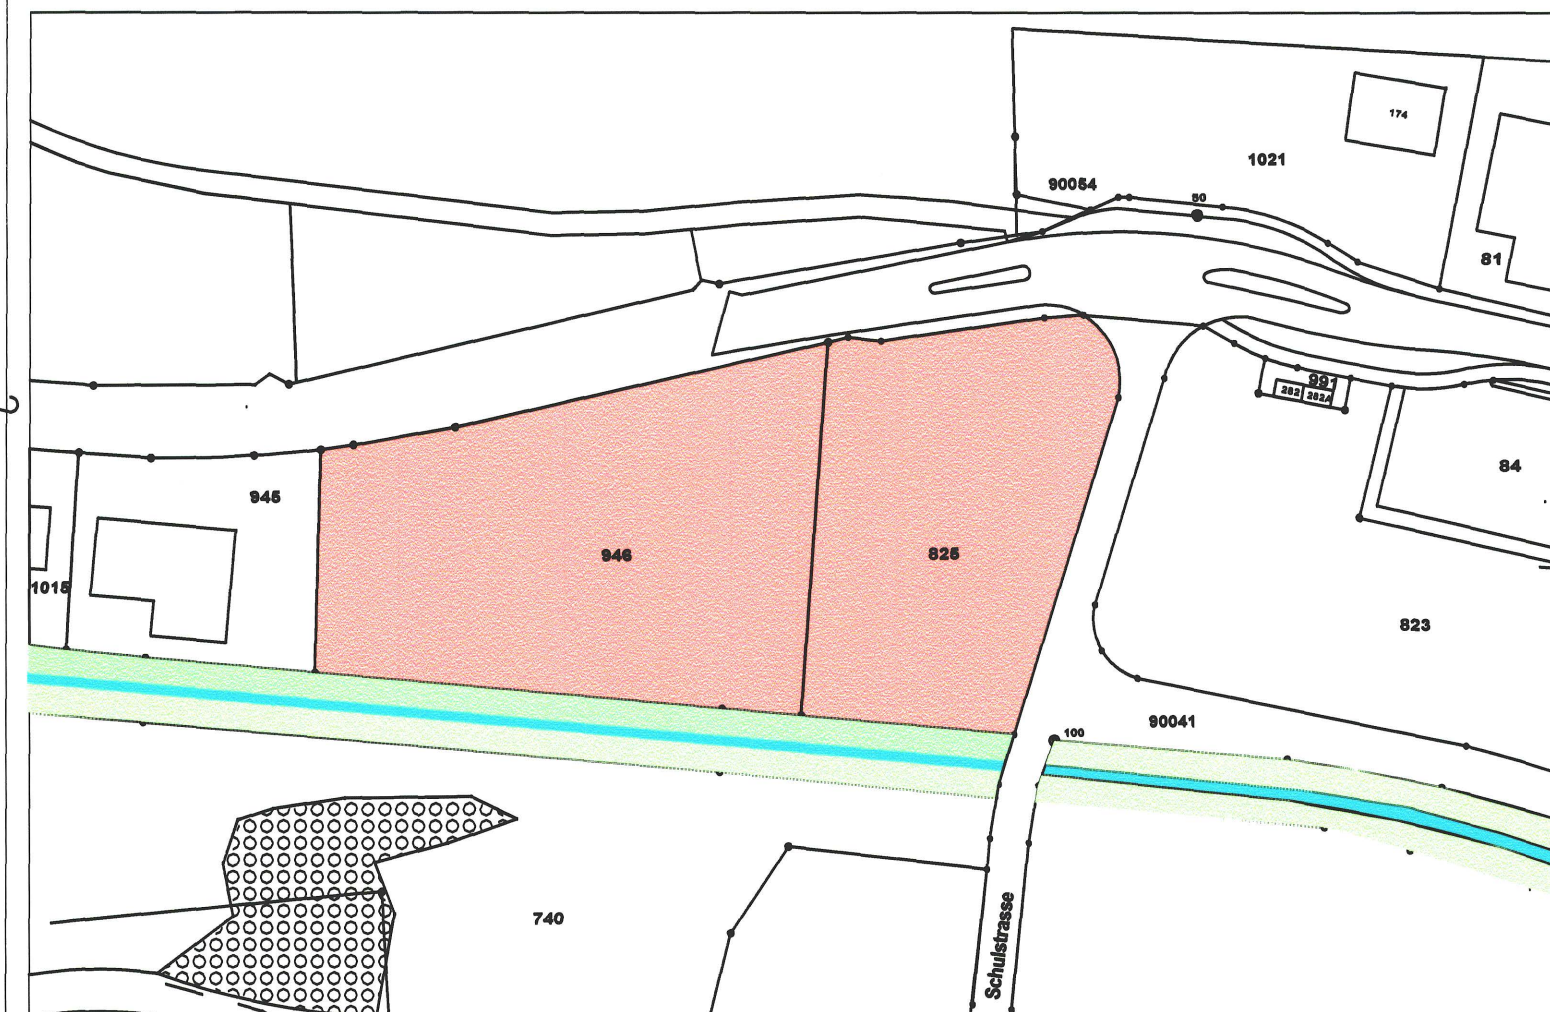

LEGENDE

Genehmigungsinhalt

- Wohn- und Geschäftszone WG2
- Kommunale Uferschutzzone
- Hecke
- Gewässer


Empfindlichkeitsstufen
(gemäss Lärmschutzverordnung)

II



Geänderter Bauzonenplan

RRB Nr. 2187 vom 4.12.06 / RRB Nr. 2160 vom 16.12.14

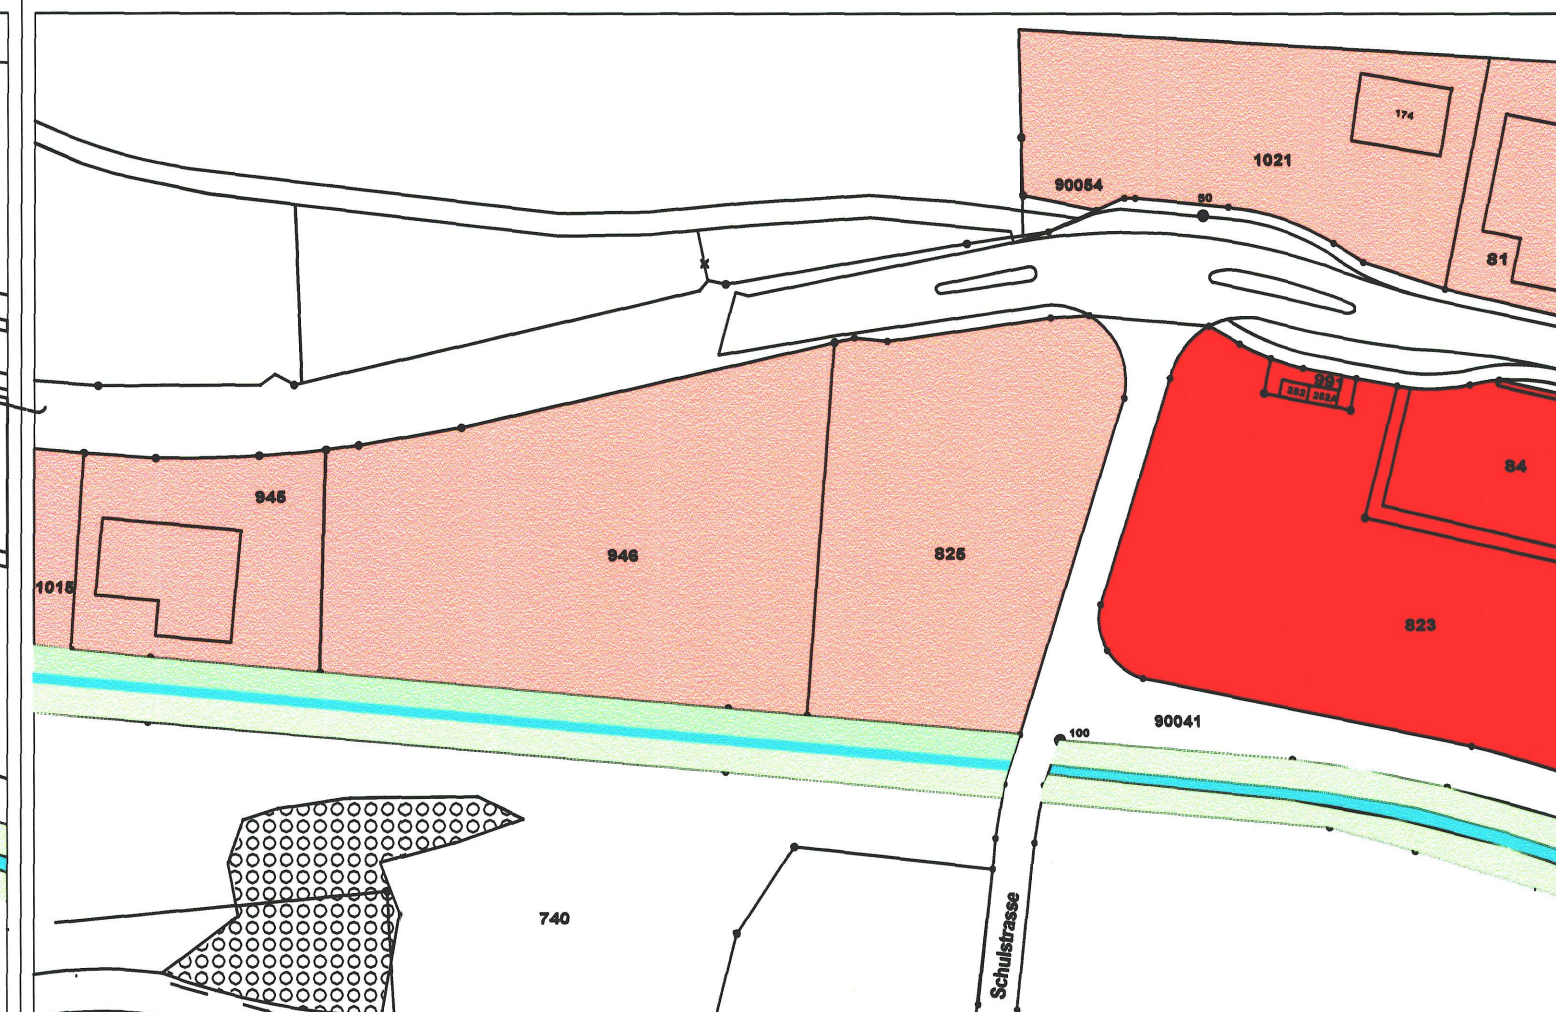

LEGENDE

Orientierungsinhalt

- Wohn- und Geschäftszone WG2
- Gewerbezone mit Wohnanteil GW
- Kommunale Uferschutzzone
- Hecke
- Gewässer

Empfindlichkeitsstufen
(gemäss Lärmschutzverordnung)

II
III

