

132/5

23.172.1 30763

# Amt für Raumplanung

Neuer Besitz

Gemeinde Zullwil

Kanton Solothurn

## Baulandumlegung "Wegacker"

Alter und neuer Besitz 1:1000

Mutationsplan No.

Grdb.plan 2

Öffentliche Planaufgabe vom 8.1. - 6.2.1971

Ausgeschrieben im Amtsblatt vom 7.1.1971

Ausgeschrieben im

Genehmigt vom Gemeinderat, Beschluss vom 6.4.1972


Genehmigt vom Regierungsrat, RRB No. 453 vom 16. August 1974



Der Staatsschreiber:

*Dr. Max Gygis*

April 1974

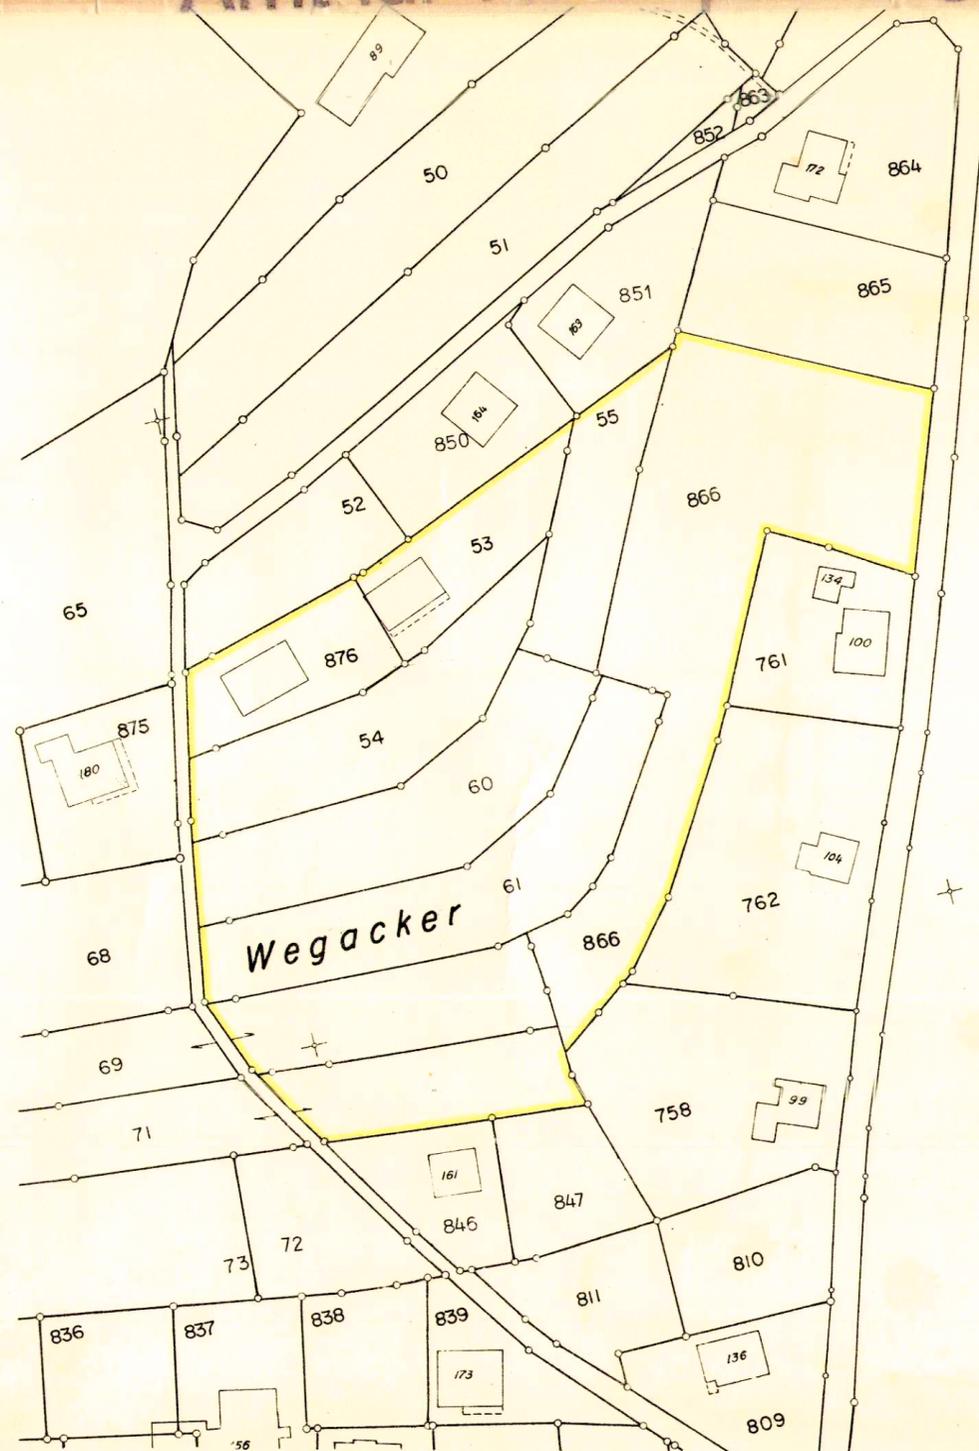

ING.- und VERMESSUNGSBUREAU  
ARMIN HULLIGER  
HRZENGARTEN  
4226 BREITENBACH SO