

KANTON SOLOTHURN
GEMEINDE ZULLWIL

Strassen - und Baulinienplan
Olterweg - Kirchweg - Grabenackerweg

Situation 1 : 1000

Oeffentliche Auflage vom 21.2. 1977 bis 21.3. 1977
Genehmigt von der Einwohnergde-Versammlung vom 1. Juli 1977.

Der Ammann :

E. Hauer

Der Gemeindegeschreiber :

B. Müller


Vom Regierungsrat durch Beschluss-Nr. 1063 genehmigt
Solothurn, den 28.2. 1978

Der Staatsschreiber :

Dr. Max Gygis

Rudolf Schmidlin, dipl. Bauingenieur ETH SIA, 4242 Laufen, Tel. 061 8960 42

Obj:	Pl.-Nr.	Datum	Gez.	Gepr.	Grösse	Geändert	Nachgeführt	
93	4	Nov. 1976	D. S.		84 / 30			III / Zu 2

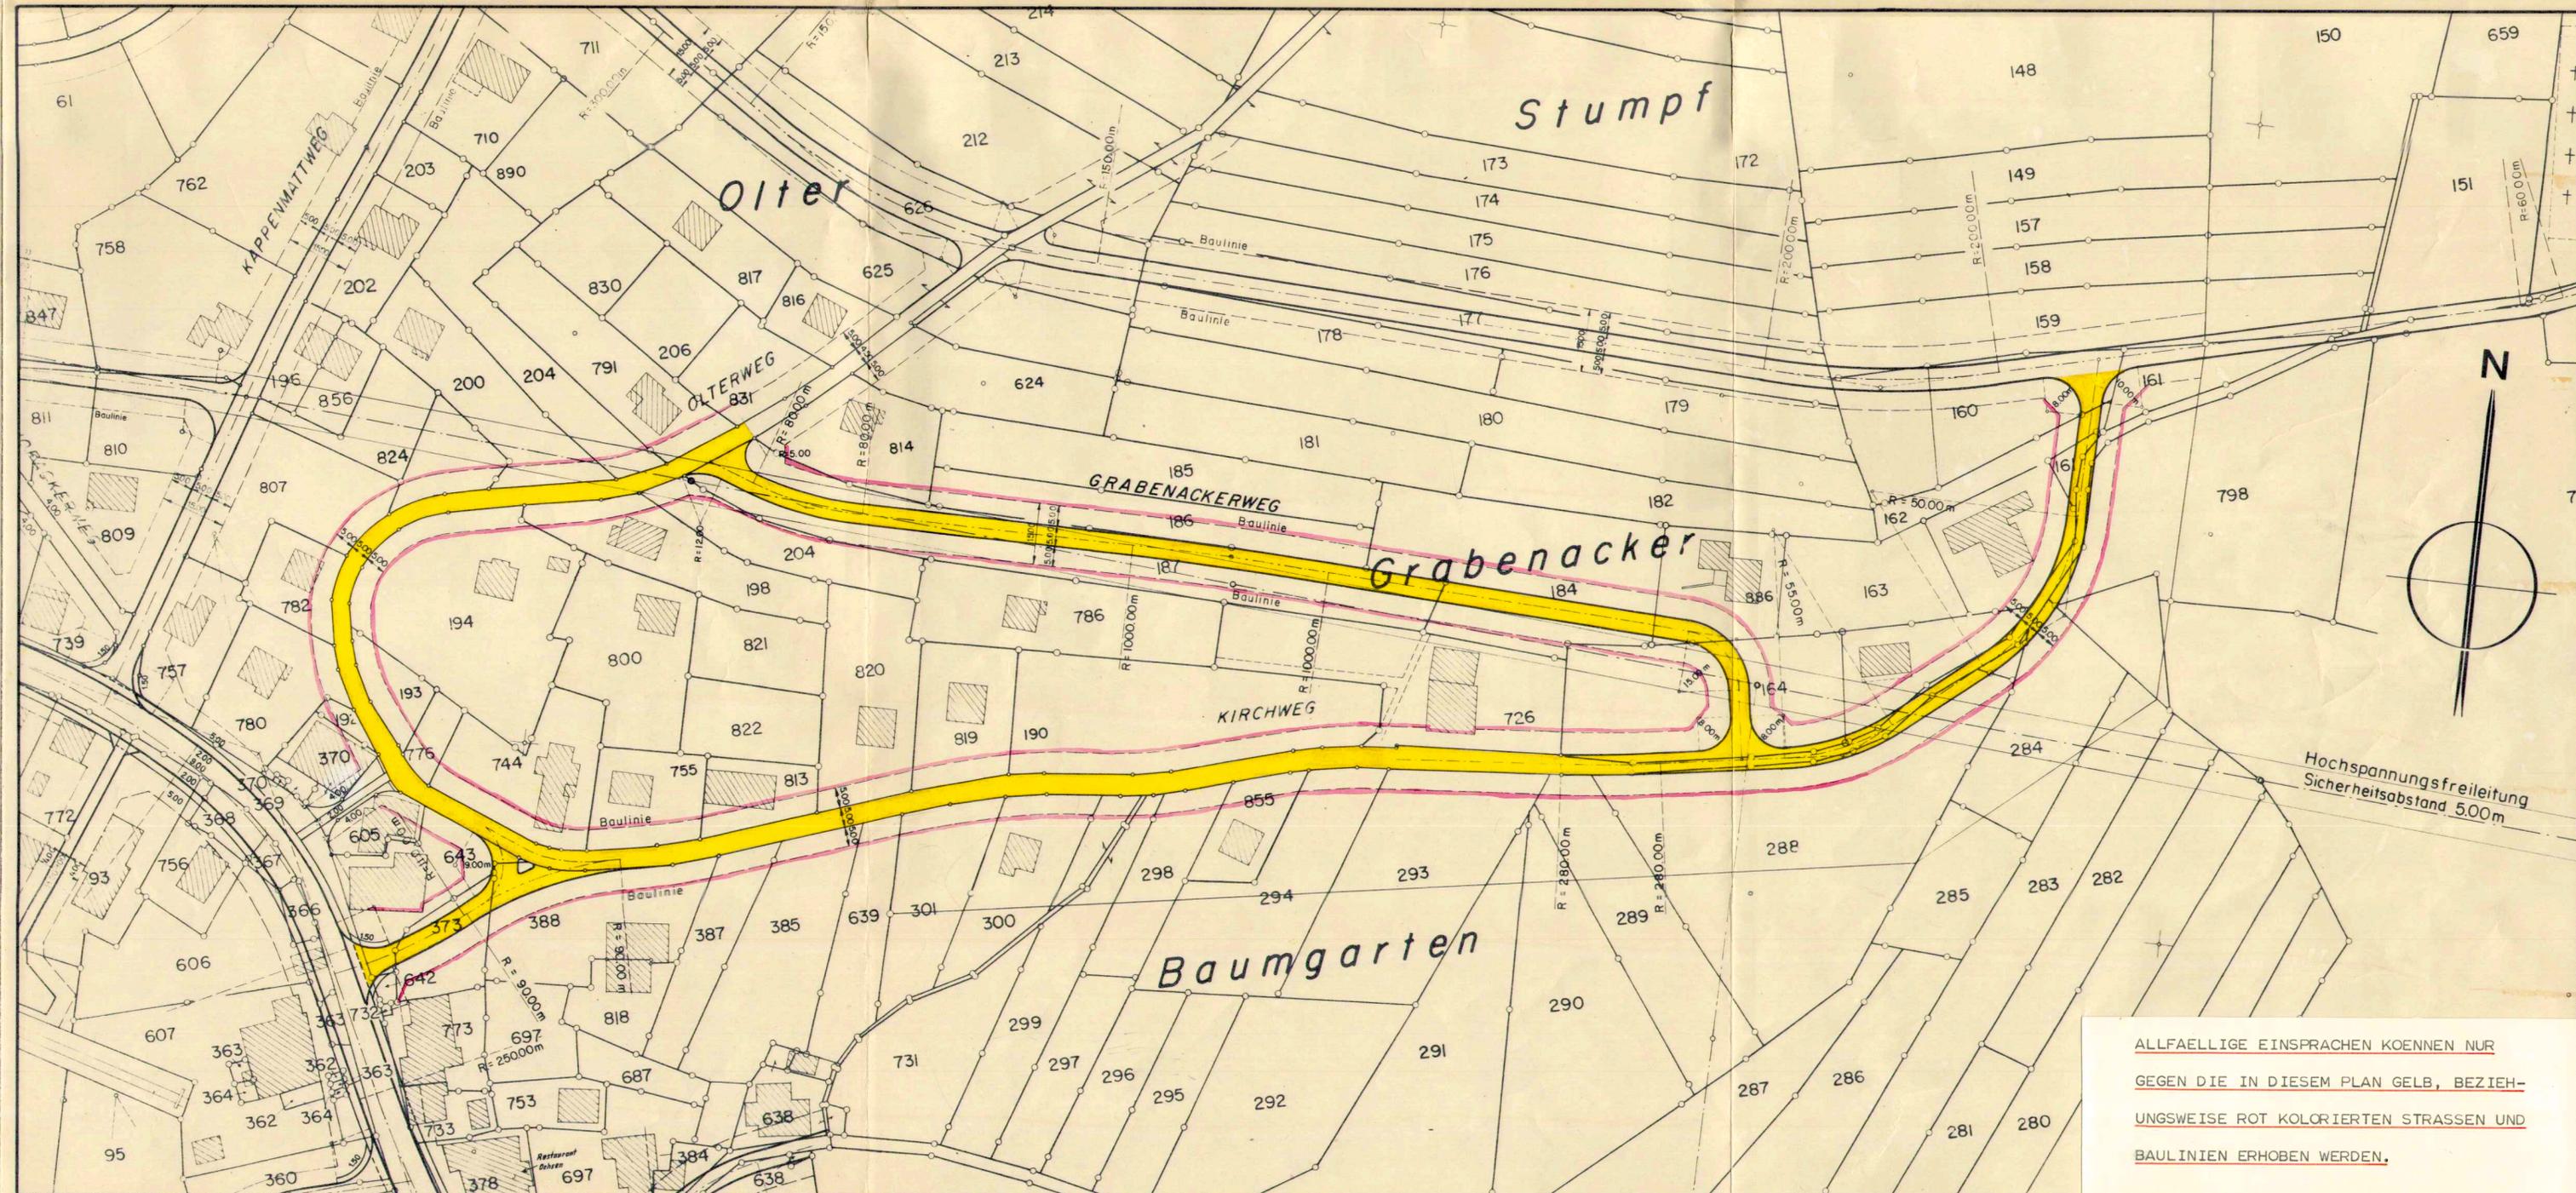

ALLFAELLIGE EINSPRACHEN KOENNEN NUR
GEGEN DIE IN DIESEM PLAN GELB, BEZIEH-
UNGSWEISE ROT KOLORIERTEN STRASSEN UND
BAULINIEN ERHOBEN WERDEN.