


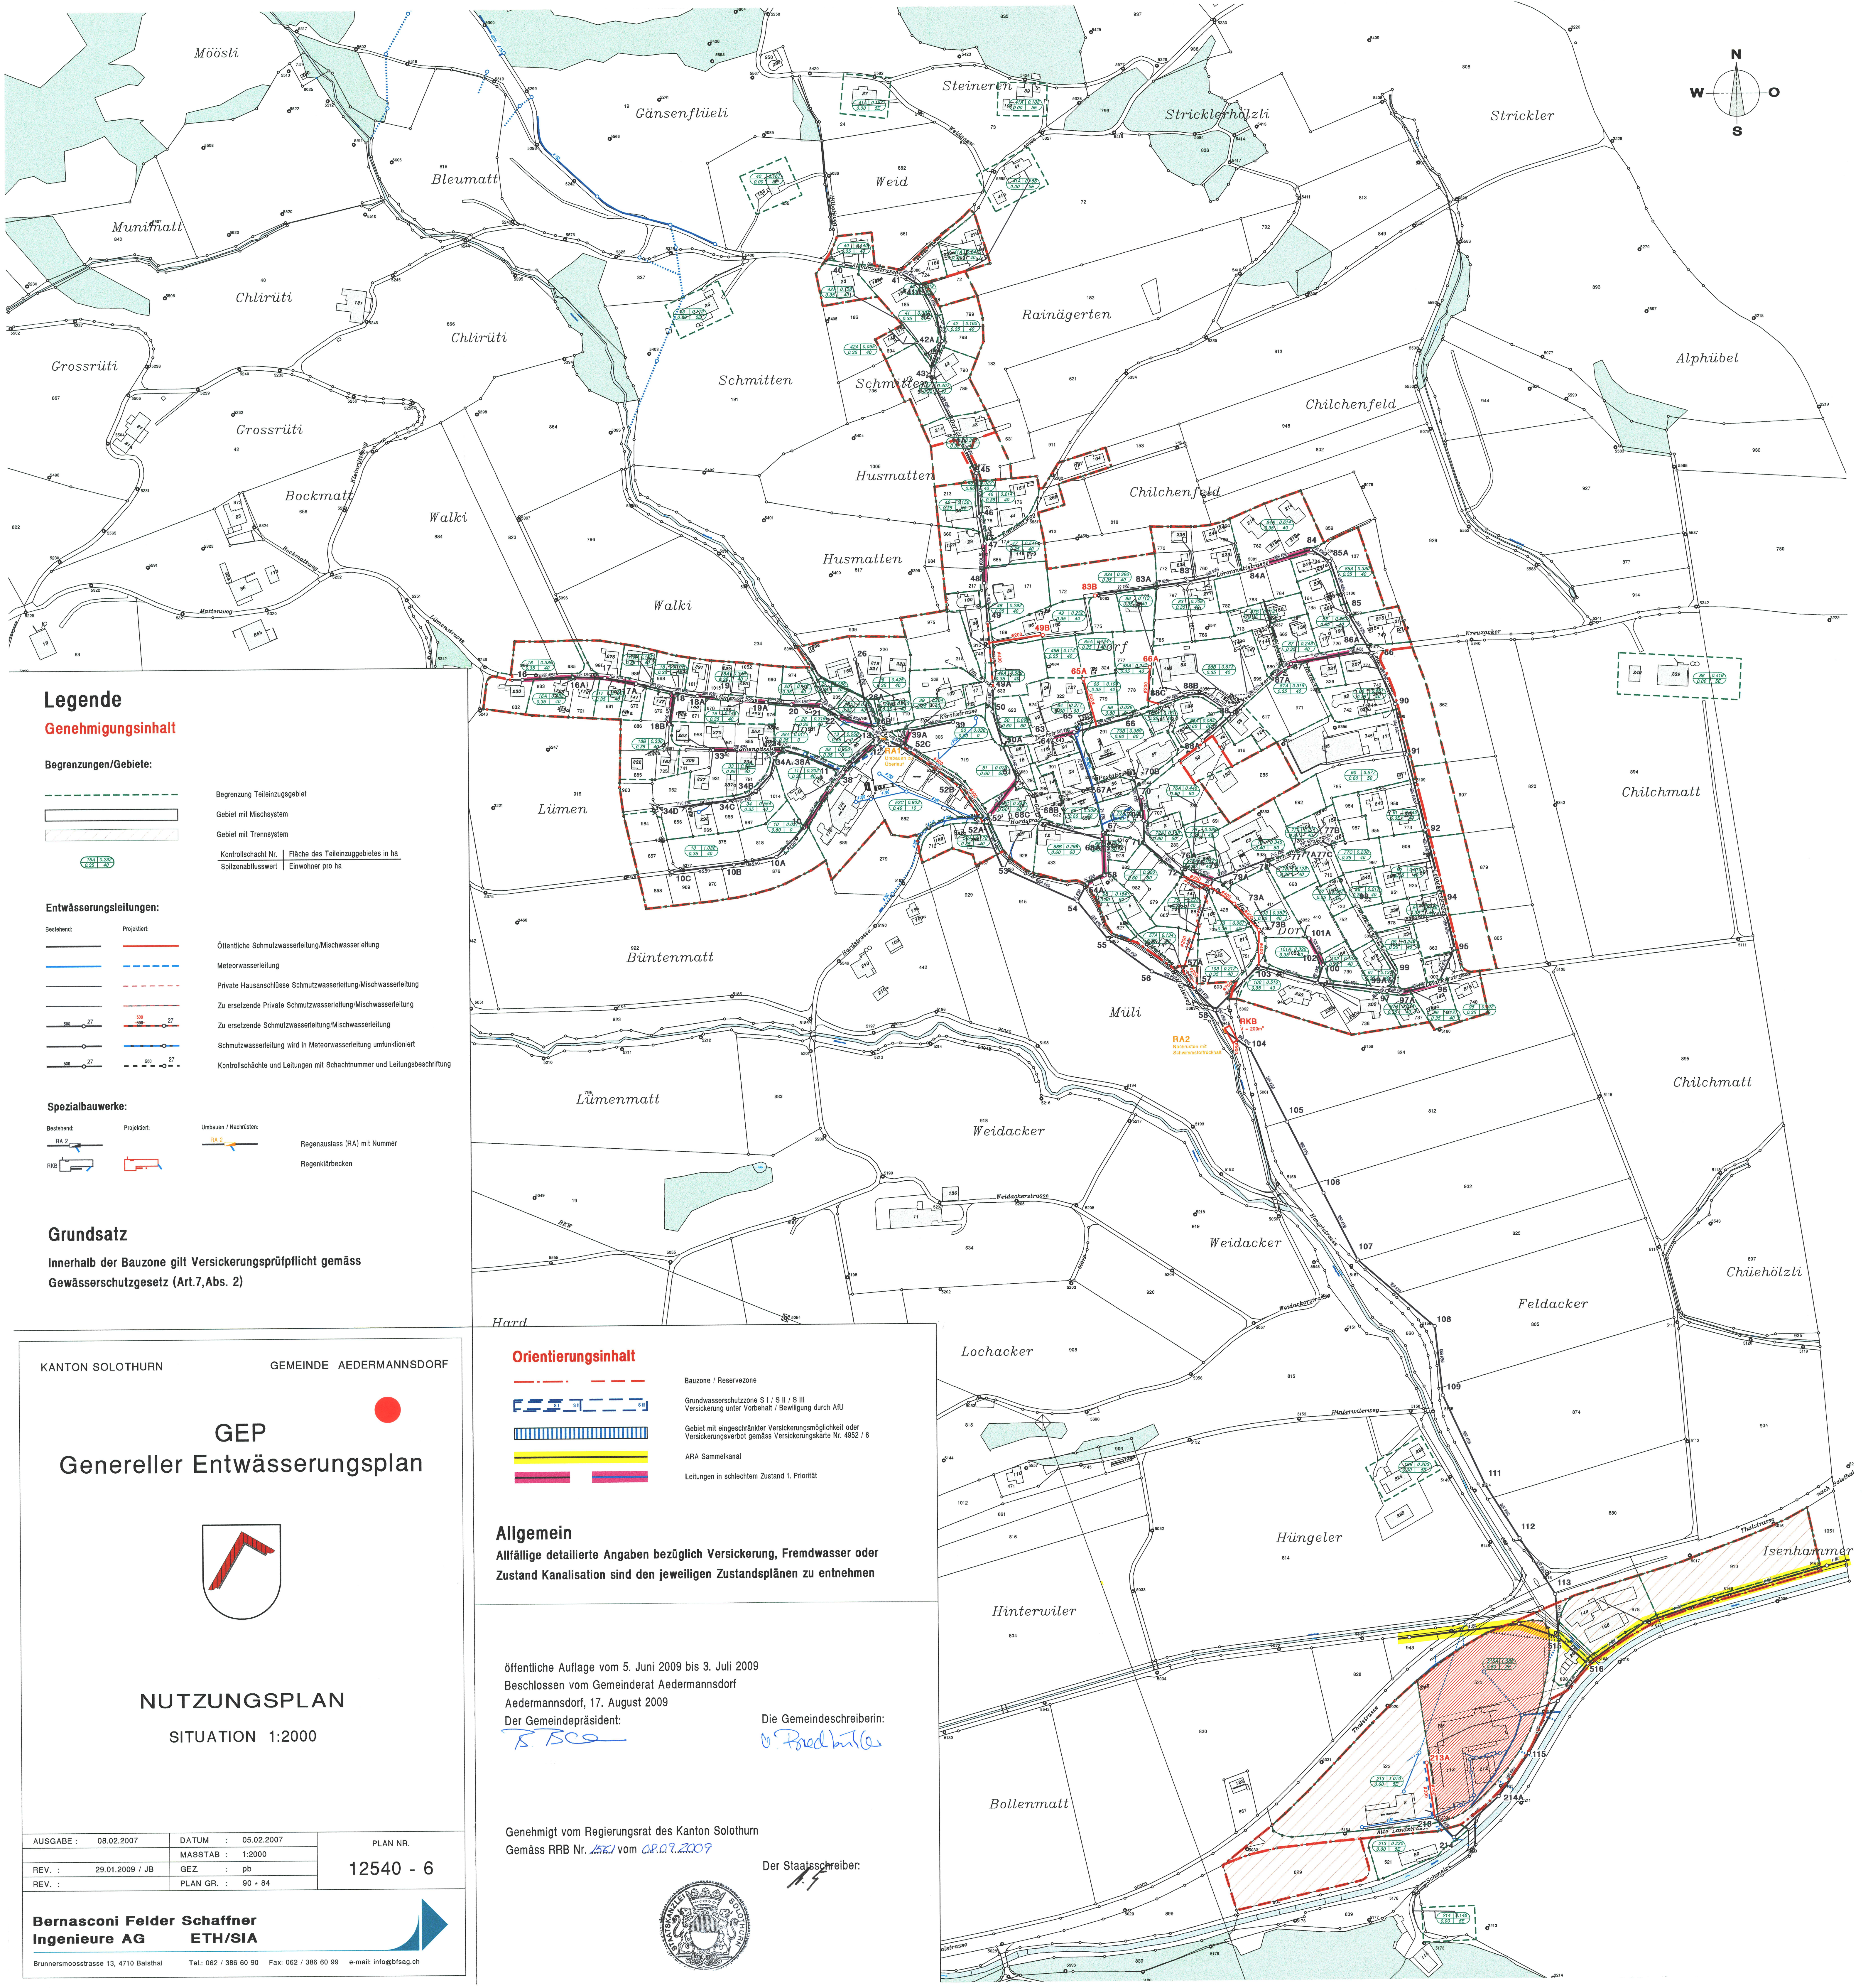

Legende

Genehmigungsinhalt

Begrenzungen/Gebiete:

- Begrenzung Teileinzugsgebiet
- Gebiet mit Mischsystem
- Gebiet mit Trennsystem
- Kontrollschacht Nr. | Fläche des Teileinzugsgebietes in ha
- Spitzenabflusswert | Einwohner pro ha

Entwässerungsleitungen:

- | Bestehend: | Projektiert: | |
|------------|--------------|---|
| | | Öffentliche Schmutzwasserleitung/Mischwasserleitung |
| | | Meteorwasserleitung |
| | | Private Hausanschlüsse Schmutzwasserleitung/Mischwasserleitung |
| | | Zu ersetzende Private Schmutzwasserleitung/Mischwasserleitung |
| | | Zu ersetzende Schmutzwasserleitung/Mischwasserleitung |
| | | Schmutzwasserleitung wird in Meteorwasserleitung umfunktioniert |
| | | Kontrollschächte und Leitungen mit Schachtrummer und Leitungsbeschriftung |

Spezialbauwerke:

- | Bestehend: | Projektiert: | Umbauen / Nachstrafen: | |
|------------|--------------|------------------------|-------------------------------|
| | | | Regenausslass (RA) mit Nummer |
| | | | Regenklärbecken |

Grundsatz

Innerhalb der Bauzone gilt Versickerungsprüfpflicht gemäss Gewässerschutzgesetz (Art.7,Abs. 2)

Orientierungsinhalt

- Bauzone / Reservezone
- Grundwasserschutzzone S I / S II / S III
- Versickerung unter Vorbehalt / Bewilligung durch AIV
- Gebiet mit eingeschränkter Versickerungsmöglichkeit oder Versickerungsverbot gemäss Versickerungskarte Nr. 4952 / 6
- ARA Sammelkanal
- Leitungen in schlechtem Zustand 1. Priorität

Allgemein


Allfällige detaillierte Angaben bezüglich Versickerung, Fremdwasser oder Zustand Kanalisation sind den jeweiligen Zustandsplänen zu entnehmen

öffentliche Auflage vom 5. Juni 2009 bis 3. Juli 2009
Beschluss vom Gemeinderat Aedermannsdorf
Aedermannsdorf, 17. August 2009
Der Gemeindepräsident:

Die Gemeindegemeinschaft:

Genehmigt vom Regierungsrat des Kantons Solothurn
Gemäss RRB Nr. 1551 vom 08.07.2009


Der Staatschreiber:

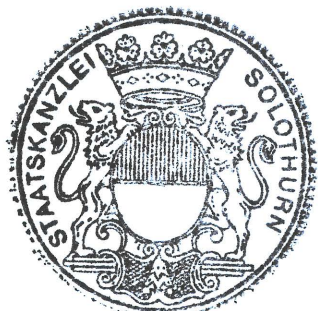

KANTON SOLOTHURN

GEMEINDE AEDERMANNSDORF

GEP
Genereller Entwässerungsplan

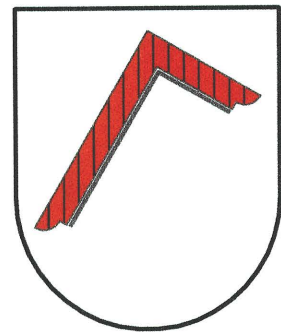

NUTZUNGSPLAN

SITUATION 1:2000

AUSGABE :	08.02.2007	DATUM :	05.02.2007	PLAN NR.	
REV. :	29.01.2009 / JB	MASSTAB :	1:2000		
REV. :		GEZ. :	pb		
		PLAN GR. :	90 x 84		12540 - 6

Bernasconi Felder Schaffner
Ingenieure AG

ETH/SIA

Brunnersmoosstrasse 13, 4710 Balsthal

Tel.: 062 / 386 60 90 Fax: 062 / 386 60 99 e-mail: info@bfsag.ch