


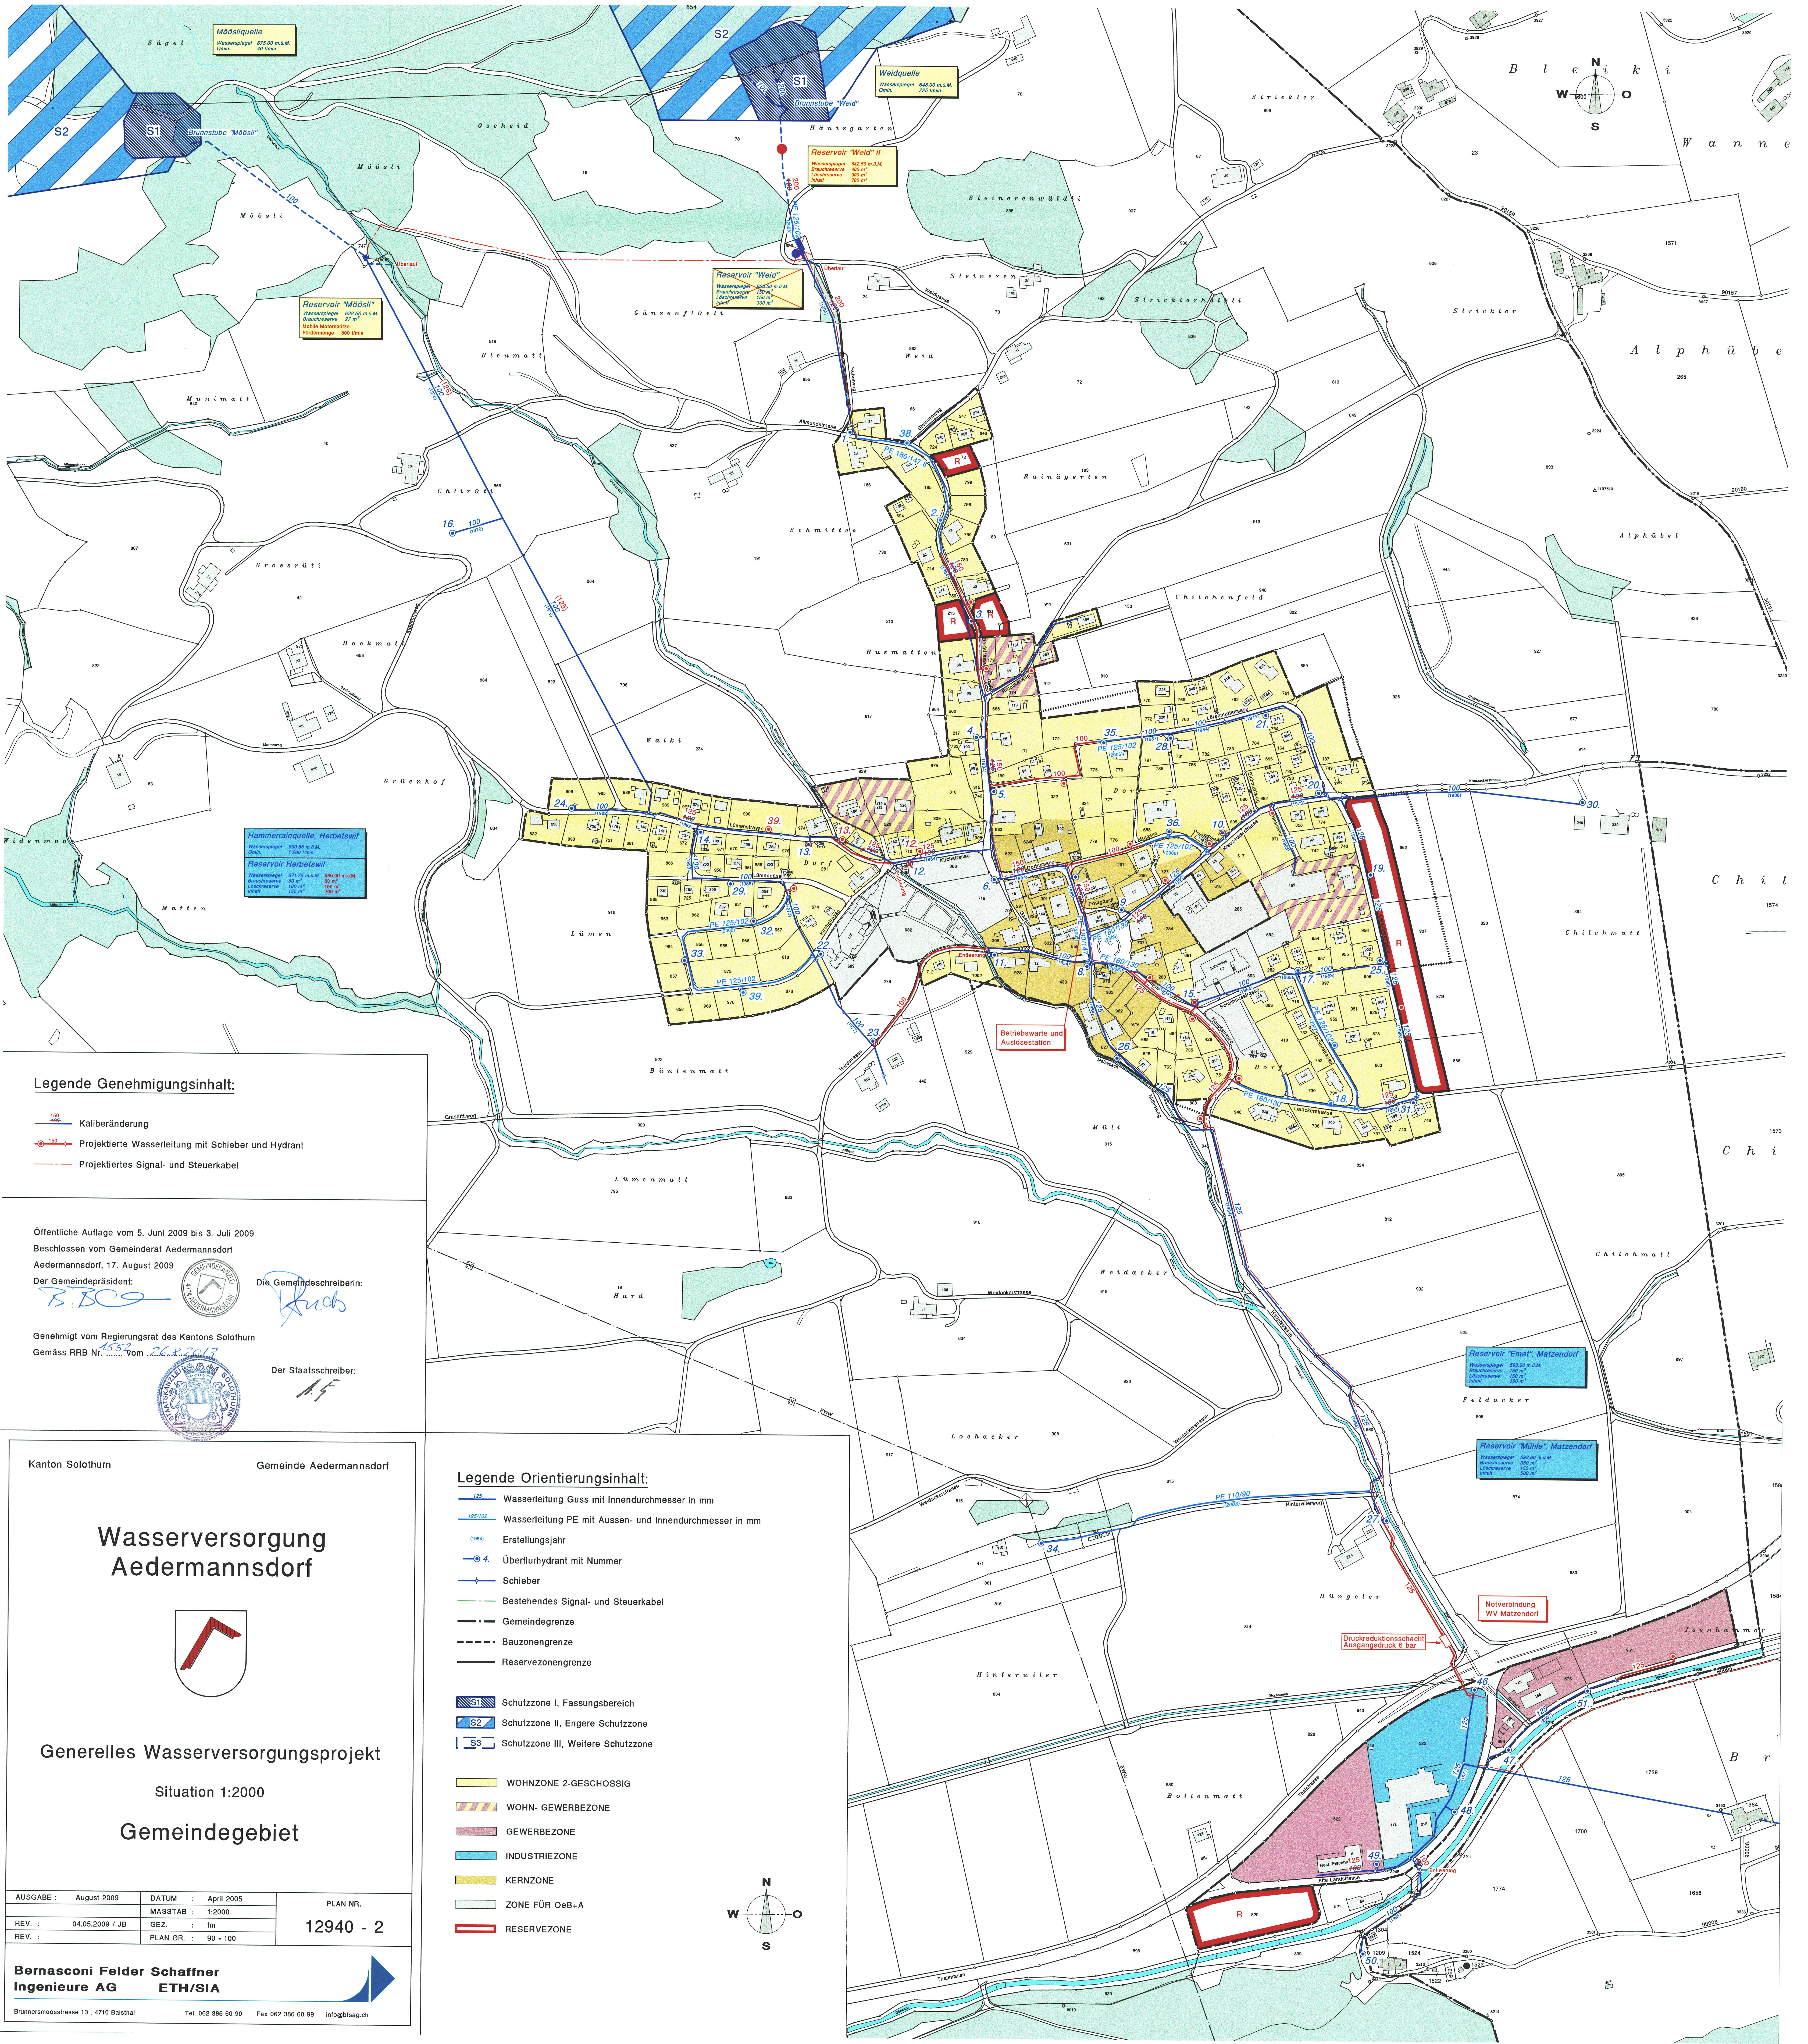

Legende Genehmigungsinhalt:

- 150 100 Kaliberänderung
- 150 100 Projektierte Wasserleitung mit Schieber und Hydrant
- 150 100 Projektiertes Signal- und Steuerkabel

Öffentliche Auflage vom 5. Juni 2009 bis 3. Juli 2009
Beschlissen vom Gemeinderat Aedermannsdorf
Aedermannsdorf, 17. August 2009

Der Gemeindepräsident:

B. B. C.

Die Gemeindegeschreiberin:

R. K.

Genehmigt vom Regierungsrat des Kantons Solothurn

Gemäss RRB Nr. 1553 vom 26.8.2013


Der Staatschreiber:

A. F.

Kanton Solothurn

Gemeinde Aedermannsdorf

Wasserversorgung
Aedermannsdorf

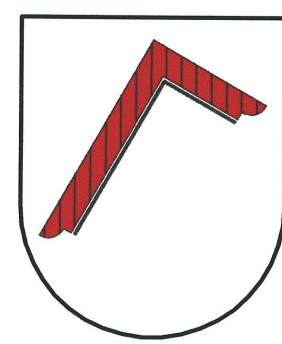

Generelles Wasserversorgungsprojekt

Situation 1:2000

Gemeindegebiet

AUSGABE : August 2009	DATUM : April 2005	PLAN NR. 12940 - 2
REV. : 04.05.2009 / JB	MASSTAB : 1:2000	
REV. :	GEZ. : tm	
	PLAN GR. : 80 x 100	

Bernasconi Felder Schaffner
Ingenieure AG ETH/SIA

Brunnersmoosstrasse 13, 4710 Balsthal Tel. 062 386 60 90 Fax 062 386 60 99 info@bfisag.ch

Legende Orientierungsinhalt:

- 125 Wasserleitung Guss mit Innendurchmesser in mm
- 125/102 Wasserleitung PE mit Aussen- und Innendurchmesser in mm
- (1954) Erstellungsjahr
- 4 Überflurhydrant mit Nummer
- Schieber
- Bestehendes Signal- und Steuerkabel
- Gemeindegrenze
- Bauzonengrenze
- Reservezonengrenze

- S1 Schutzzone I, Fassungsbeiz
- S2 Schutzzone II, Engere Schutzzone
- S3 Schutzzone III, Weitere Schutzzone

- WOHNZONE 2-GESCHOSSIG
- WOHN- GEWERBEZONE
- GEWERBEZONE
- INDUSTRIEZONE
- KERNZONE
- ZONE FÜR OeB+A
- RESERVEZONE

