65/ 5

Amt für Raumplanung

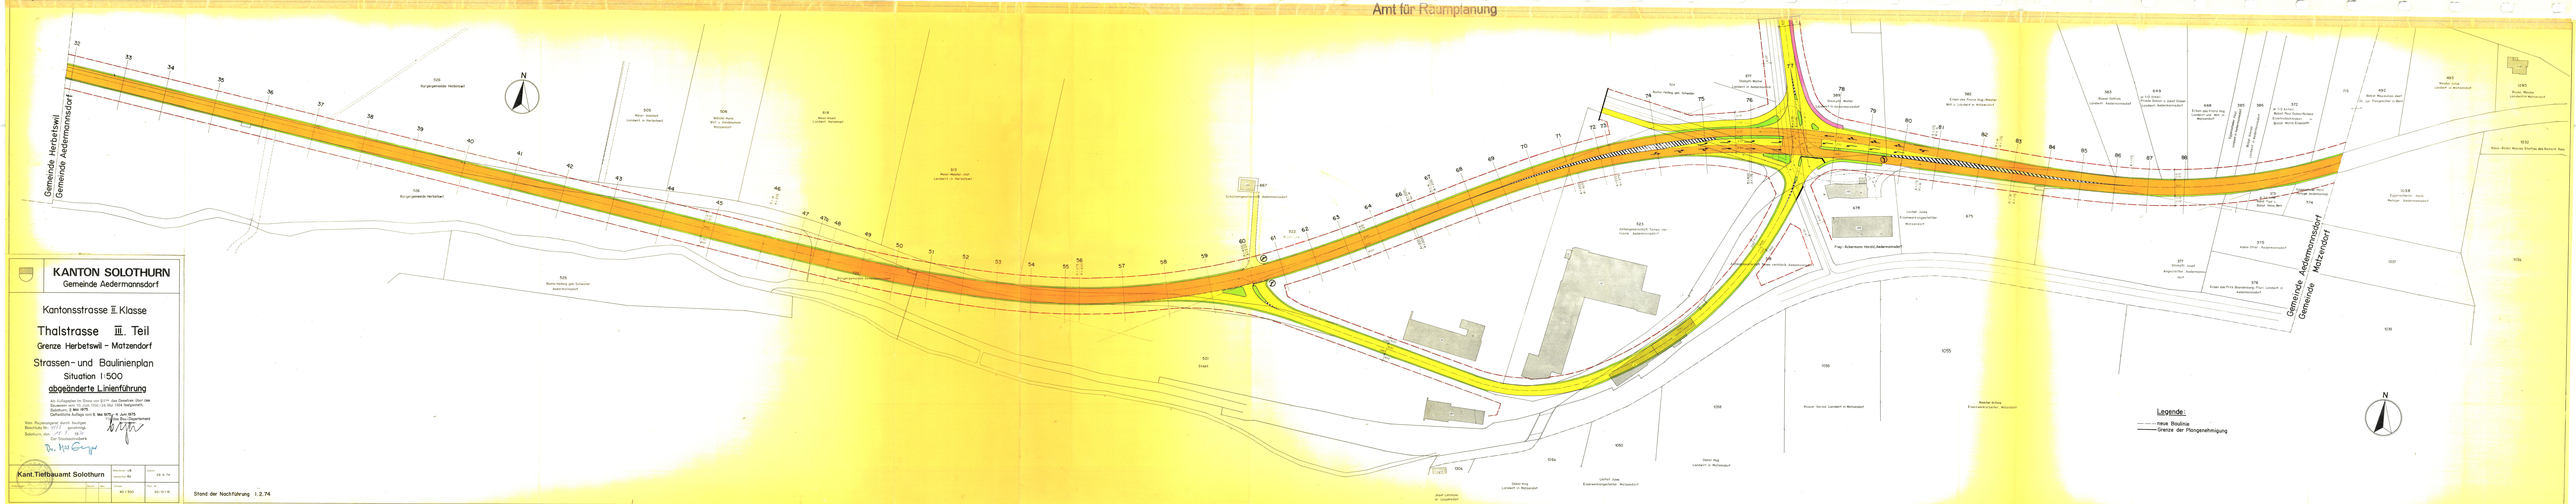

KANTON SOLOTHURN
Gemeinde Aedermannsdorf

Kantonsstrasse II. Klasse

Thalstrasse III. Teil

Grenze Herbetswil – Matzendorf

Strassen- und Baulinienplan

Situation 1:500

abgeänderte Linienführung

Als Auflageplan im Sinne von §14ff. des Gesetzes über die Strassen vom 10. Juni 1930 (SR 964.1)und 1964 festgesetzt.
Datum: 2. Mai 1973
Definitive Auflage vom 8. Mai 1973 / 4. Juni 1973

Für den Regierungsrat durch Verfügt
Vom Amt für Raumplanung
Datum: 17. 7. 73
Der Vorsteher:

Für das Baudepartement

Kant. Tiefbauamt Solothurn

Gezeichnet	Datum	Massstab	Blatt-Nr.
		1:500	65/5

Revision: JB
Kontrolle: RS
Datum: 28. 6. 74

Stand der Nachführung 1.2.74