41/11

KANTON SOLOTHURN

GEMEINDE AESCHI

Luzernstrasse (Dorfausgang Ost)

Kantonsstrasse II. Klasse

Erschliessungsplan

(Strassen- und Baulinienplan)

SITUATION 1:500

Als Auflageplan im Sinne von § 69 des kantonalen Baugesetzes vom 3. Dezember 1978 festgestellt.
Solothurn, 10. April 1980
Oeffentliche Auflage vom 21. April - 20. Mai 1980

Für das Bau-Departement
Der Vorsteher:

Vom Regierungsrat durch heutigen Beschluss Nr. 3392 genehmigt.
Solothurn, den 25.6. 1980
Der Staatsschreiber:

Dr. Max Gerber

KREISBAUAMT I
SOLOTHURN
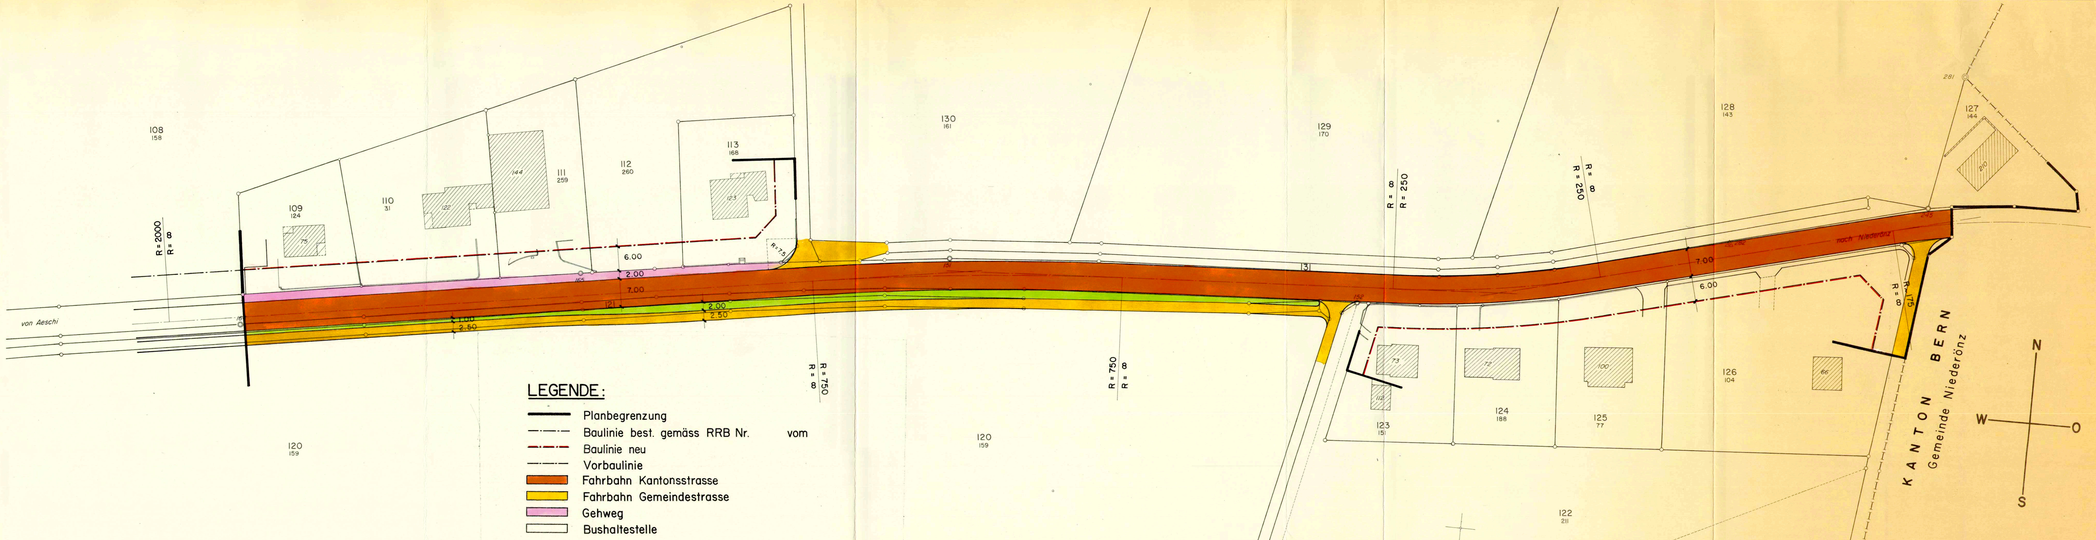
Bearbeitet: USG Gezeichnet: USG	Datum: 25.1.80	Grösse: 30 x 126
Abänderungen: - Linienführung Feldweg 29.2.80		Plan Nr. 41.2.2