


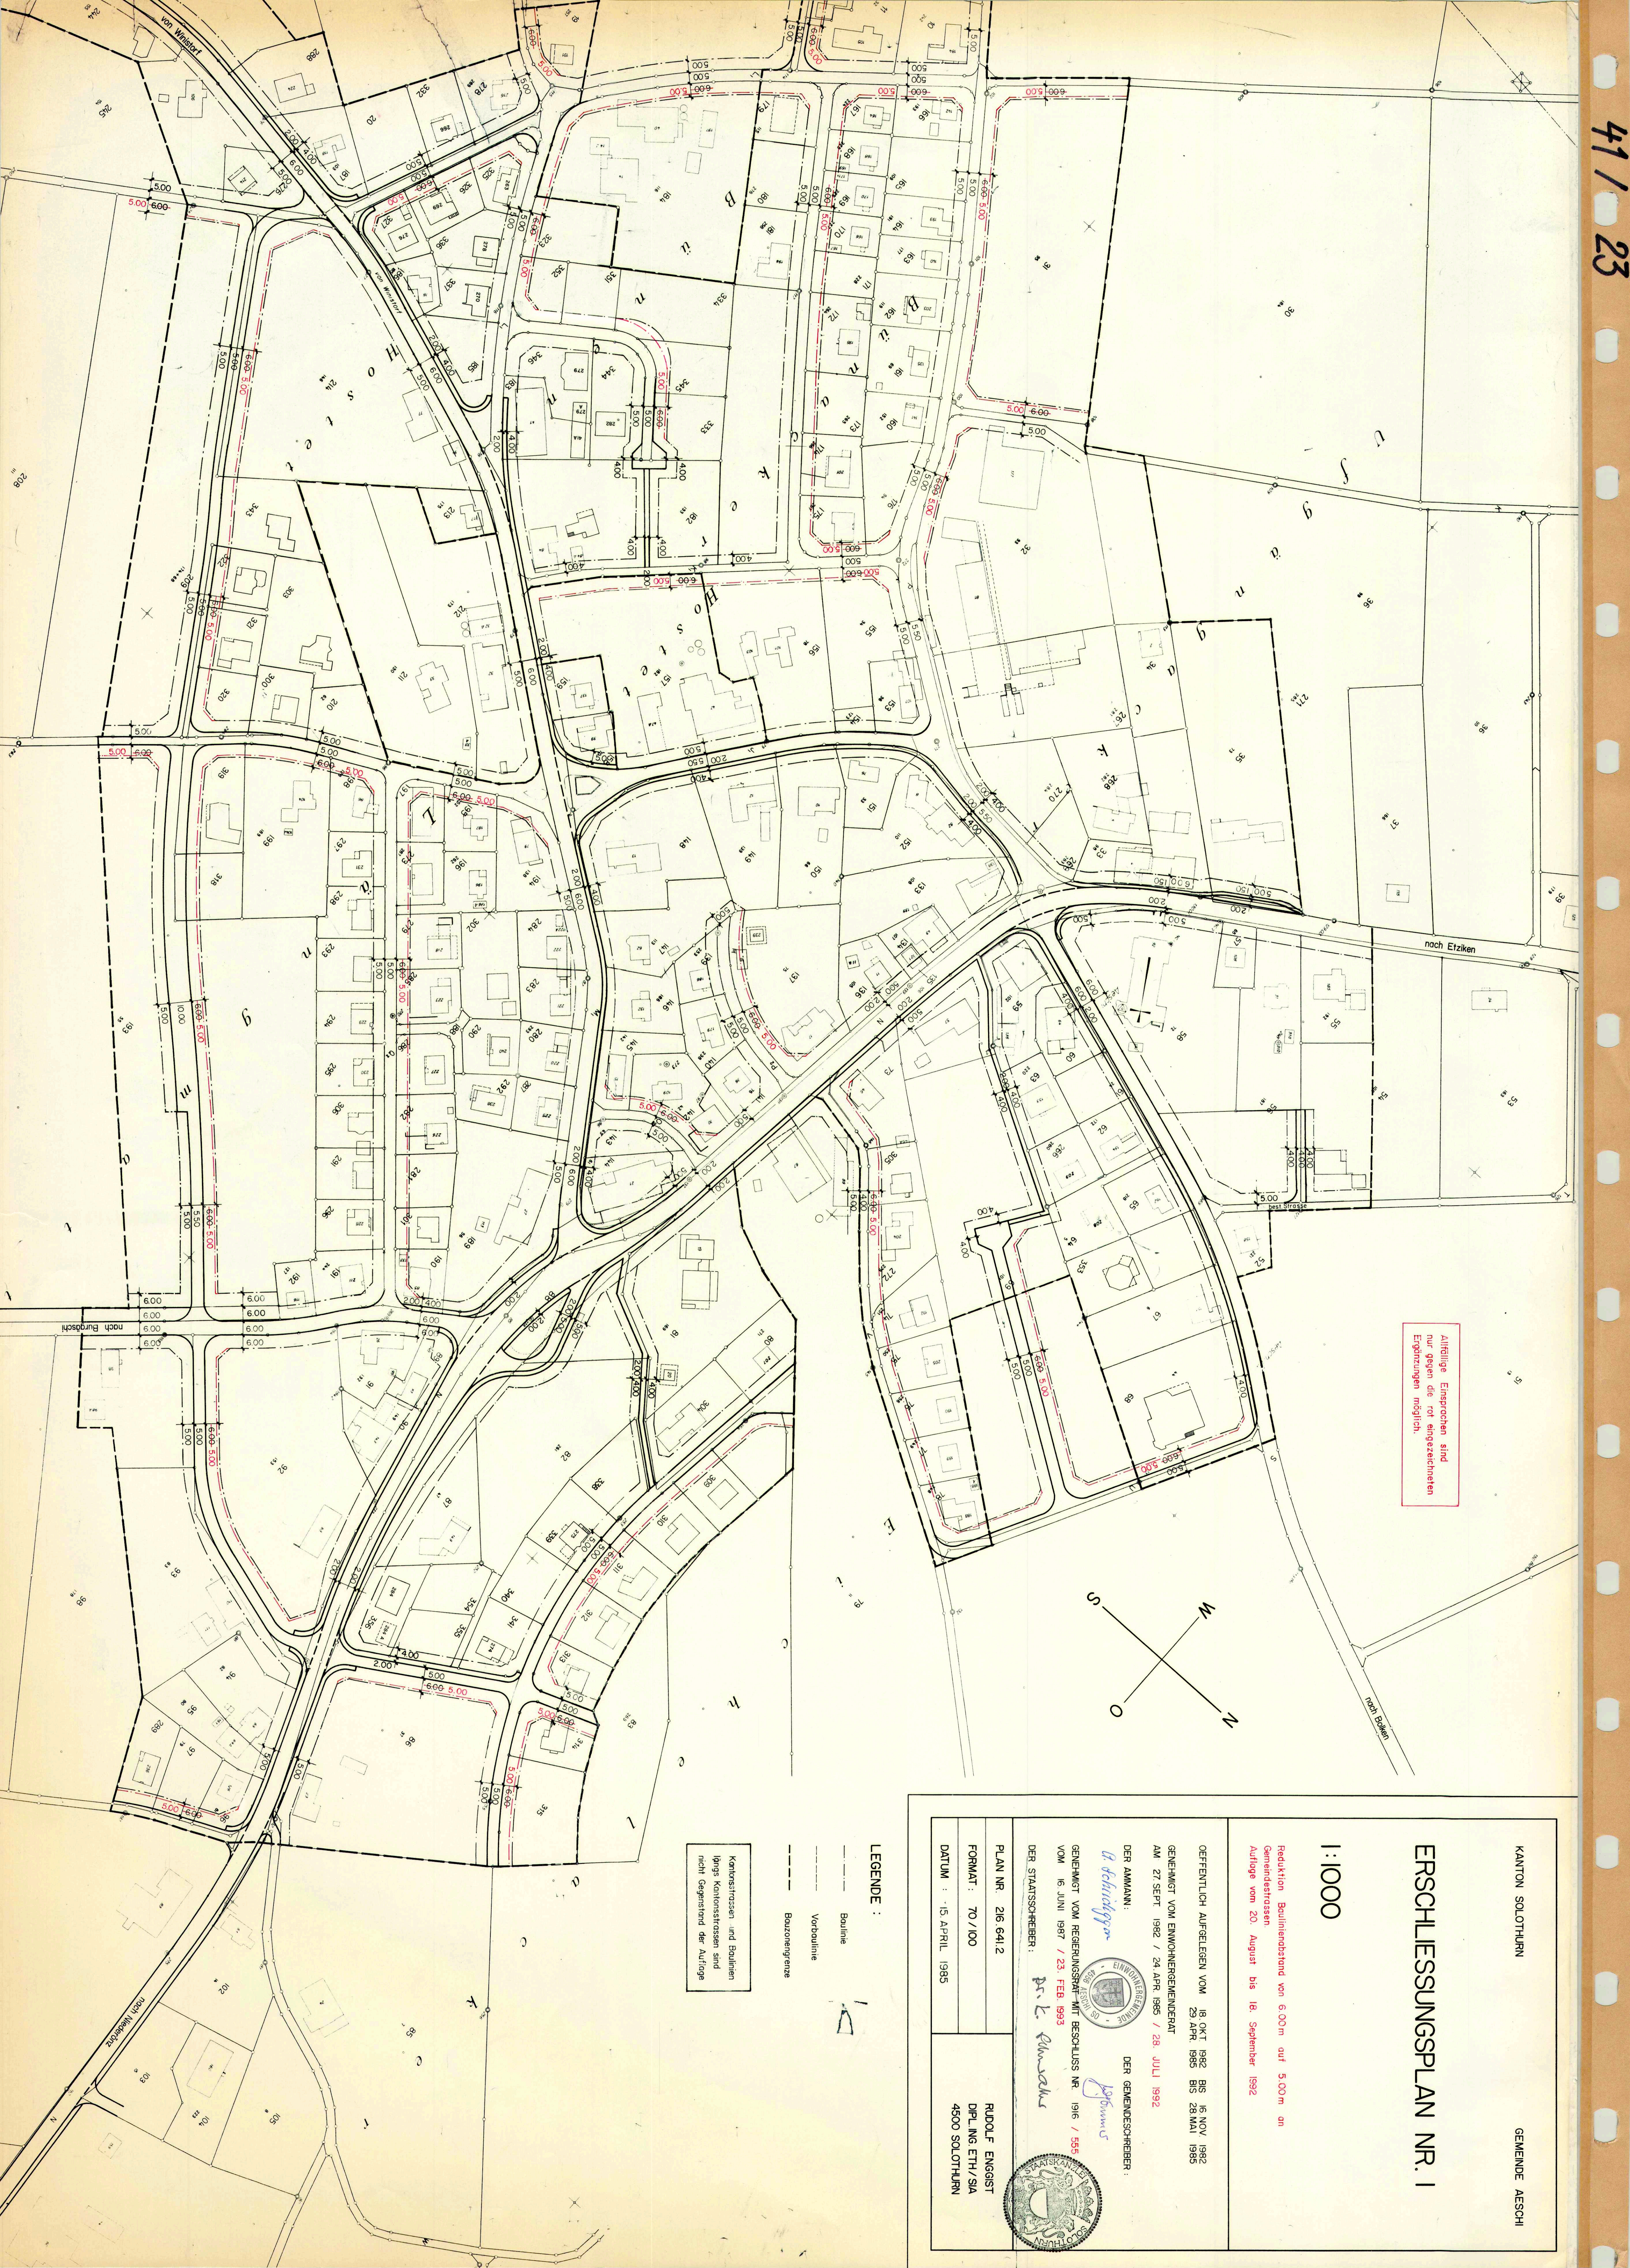

Änderungen sind
nur gegen die rot eingetragenen
Eingaben möglich.

KANTON SOLOTHURN GEMEINDE AESCHI

ERSCHLIESSUNGSPLAN NR. I

1:1000

Reduktion Baufluchtensatz von 6.00m auf 5.00m an
Gemeindestraßen
Auftrag vom 20. August bis 18. September 1992

ÖFFENTLICH AUSGELEGEN VOM 18. OKT. 1992 BIS 16. NOV. 1992
29. APR. 1995 BIS 28. MAI 1995

GEHEIMT VOM ENWOHNERGEMEINDERAT
AM 27. SEPT. 1992 / 24. APR. 1995 / 28. JULI 1992

DER AMMAN: *A. Schindler* DER GEMEINSCHREIBER: *J. B. Schmid*

GEHEIMT VOM REGIERUNGSRAT MIT BESCHLUSS NR. 1916 / 555
VOM 16. JUNI 1997 / 23. FEB. 1993

DER STAATSSCHREIBER: *P. L. K. K. K.*

PLAN NR. 216 641/2 RUDOLF ENGST
FORMAT: 70 / 100 DPL. ING. ETH / SIA
DATUM: 15. APRIL 1995 4500 SOLOTHURN

LEGENDE:

- Baulinie
- Verdaulinie
- Bauzugengrenze

Kontorstraßen und Baulinien
längs Kontorstraßen sind
nicht Gegenstand der Aufgabe