


Kanton Solothurn

Gemeinde Aeschi

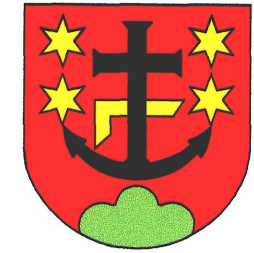

Ergänzung Erschliessungsplan Bannholzmattstrasse

Situation 1:500

Oeffentliche Auflage vom 17. Juli 2003 bis 15. August 2003

Genehmigt vom Einwohnergemeinderat

Der Gemeindepräsident:

Der Gemeindegemeinderat:

[Signature]

Genehmigt vom Regierungsrat mit Beschluss Nr. 2004/887 vom 27.4.2004

Der Staatsschreiber:


[Signature]

Staatsschreiber/Teilvertreterin

Plan Nr.: 3.641.0642.2	Änderungen:	Datum: 17. Dezember 2002
Filename: Bauzonenplan.dwg	A: B: C: D:	Format: 30 x 105
		Gez.: Pd Gepr.:

Widmer Hellemann + Partner
+ Amtliche Vermessung • Meliorationen • Tiefbau
H Planung • Geoinformatik • Ingenieurvermessung
Blümlisalpstrasse 6 • 4562 Biberist • Tel. 032/671 26 30

Bestehende Zonen gemäss Bauzonenplan / Erschliessungsplan RRB Nr. 1406 vom 4.7.2000 (nur Orientierung)

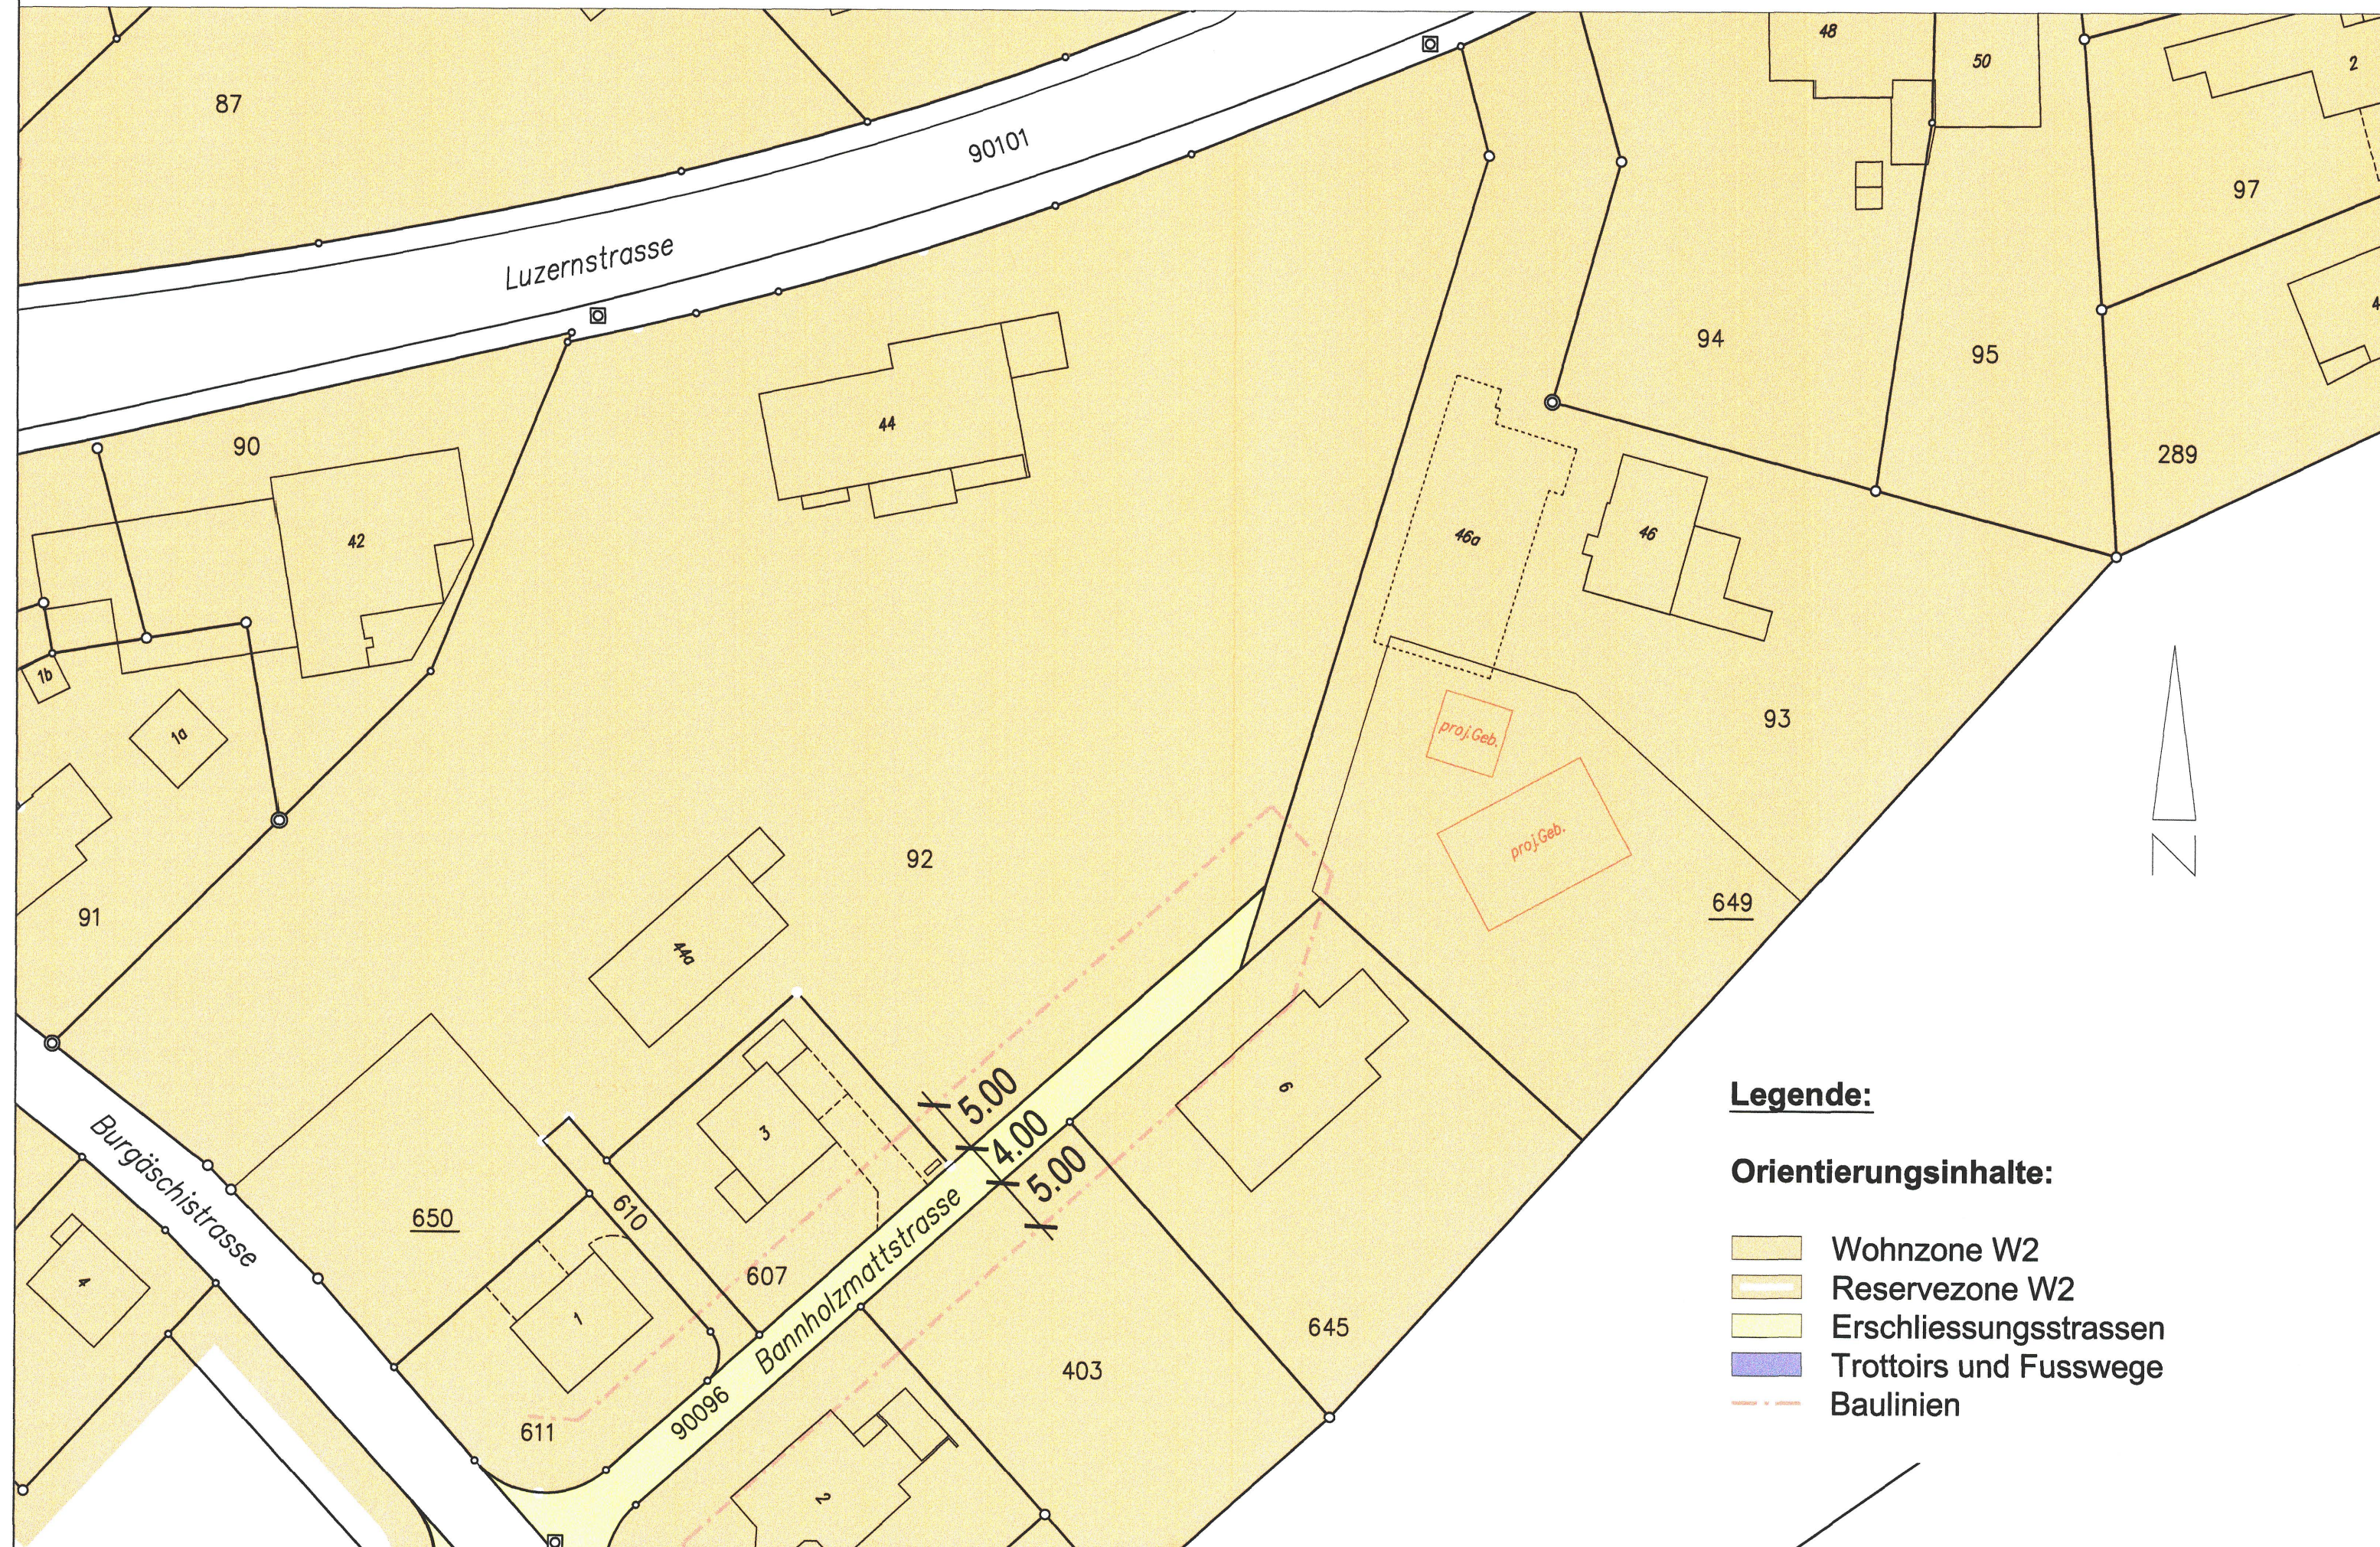

Neue Erschliessungen **Auflage**

