

Kanton Solothurn

Gemeinde Aeschi

Situationsplan

Sanierung Flurwege, Übersichtsplan

Massstab 1:5'000

Baubewilligungsverfahren

Öffentliche Auflage vom

26.06.2025 bis 25.07.2025

Beschlossen vom Gemeinderat am

01.03.2025

Der/Die Gemeindepräsident/-in:

14. Okt. 2025

Der/Die Gemeindegemeinschaft/-in:

01.03.2025

Genehmigt vom Regierungsrat mit

RRB Nr. 2025/615 am 31.03.2025

Der Staatsschreiber:

22.05.2025

Publikation im Amtsblatt

am 22.05.2025

W+H AG

INGENIEURE UND PLANER

Blümlisalpstrasse 6

4502 Böberst

Bitzistrasse 15

3360 Herzogenbuchsee

www.w-h.ch

Datum :

18. Juni 2025

Druckdatum :

18. Juni 2025

Dok. Nr. :

3.632.1655.1

Format :


90x84

Zeichner :


AEJ

Dateiname :


Situation.dwg

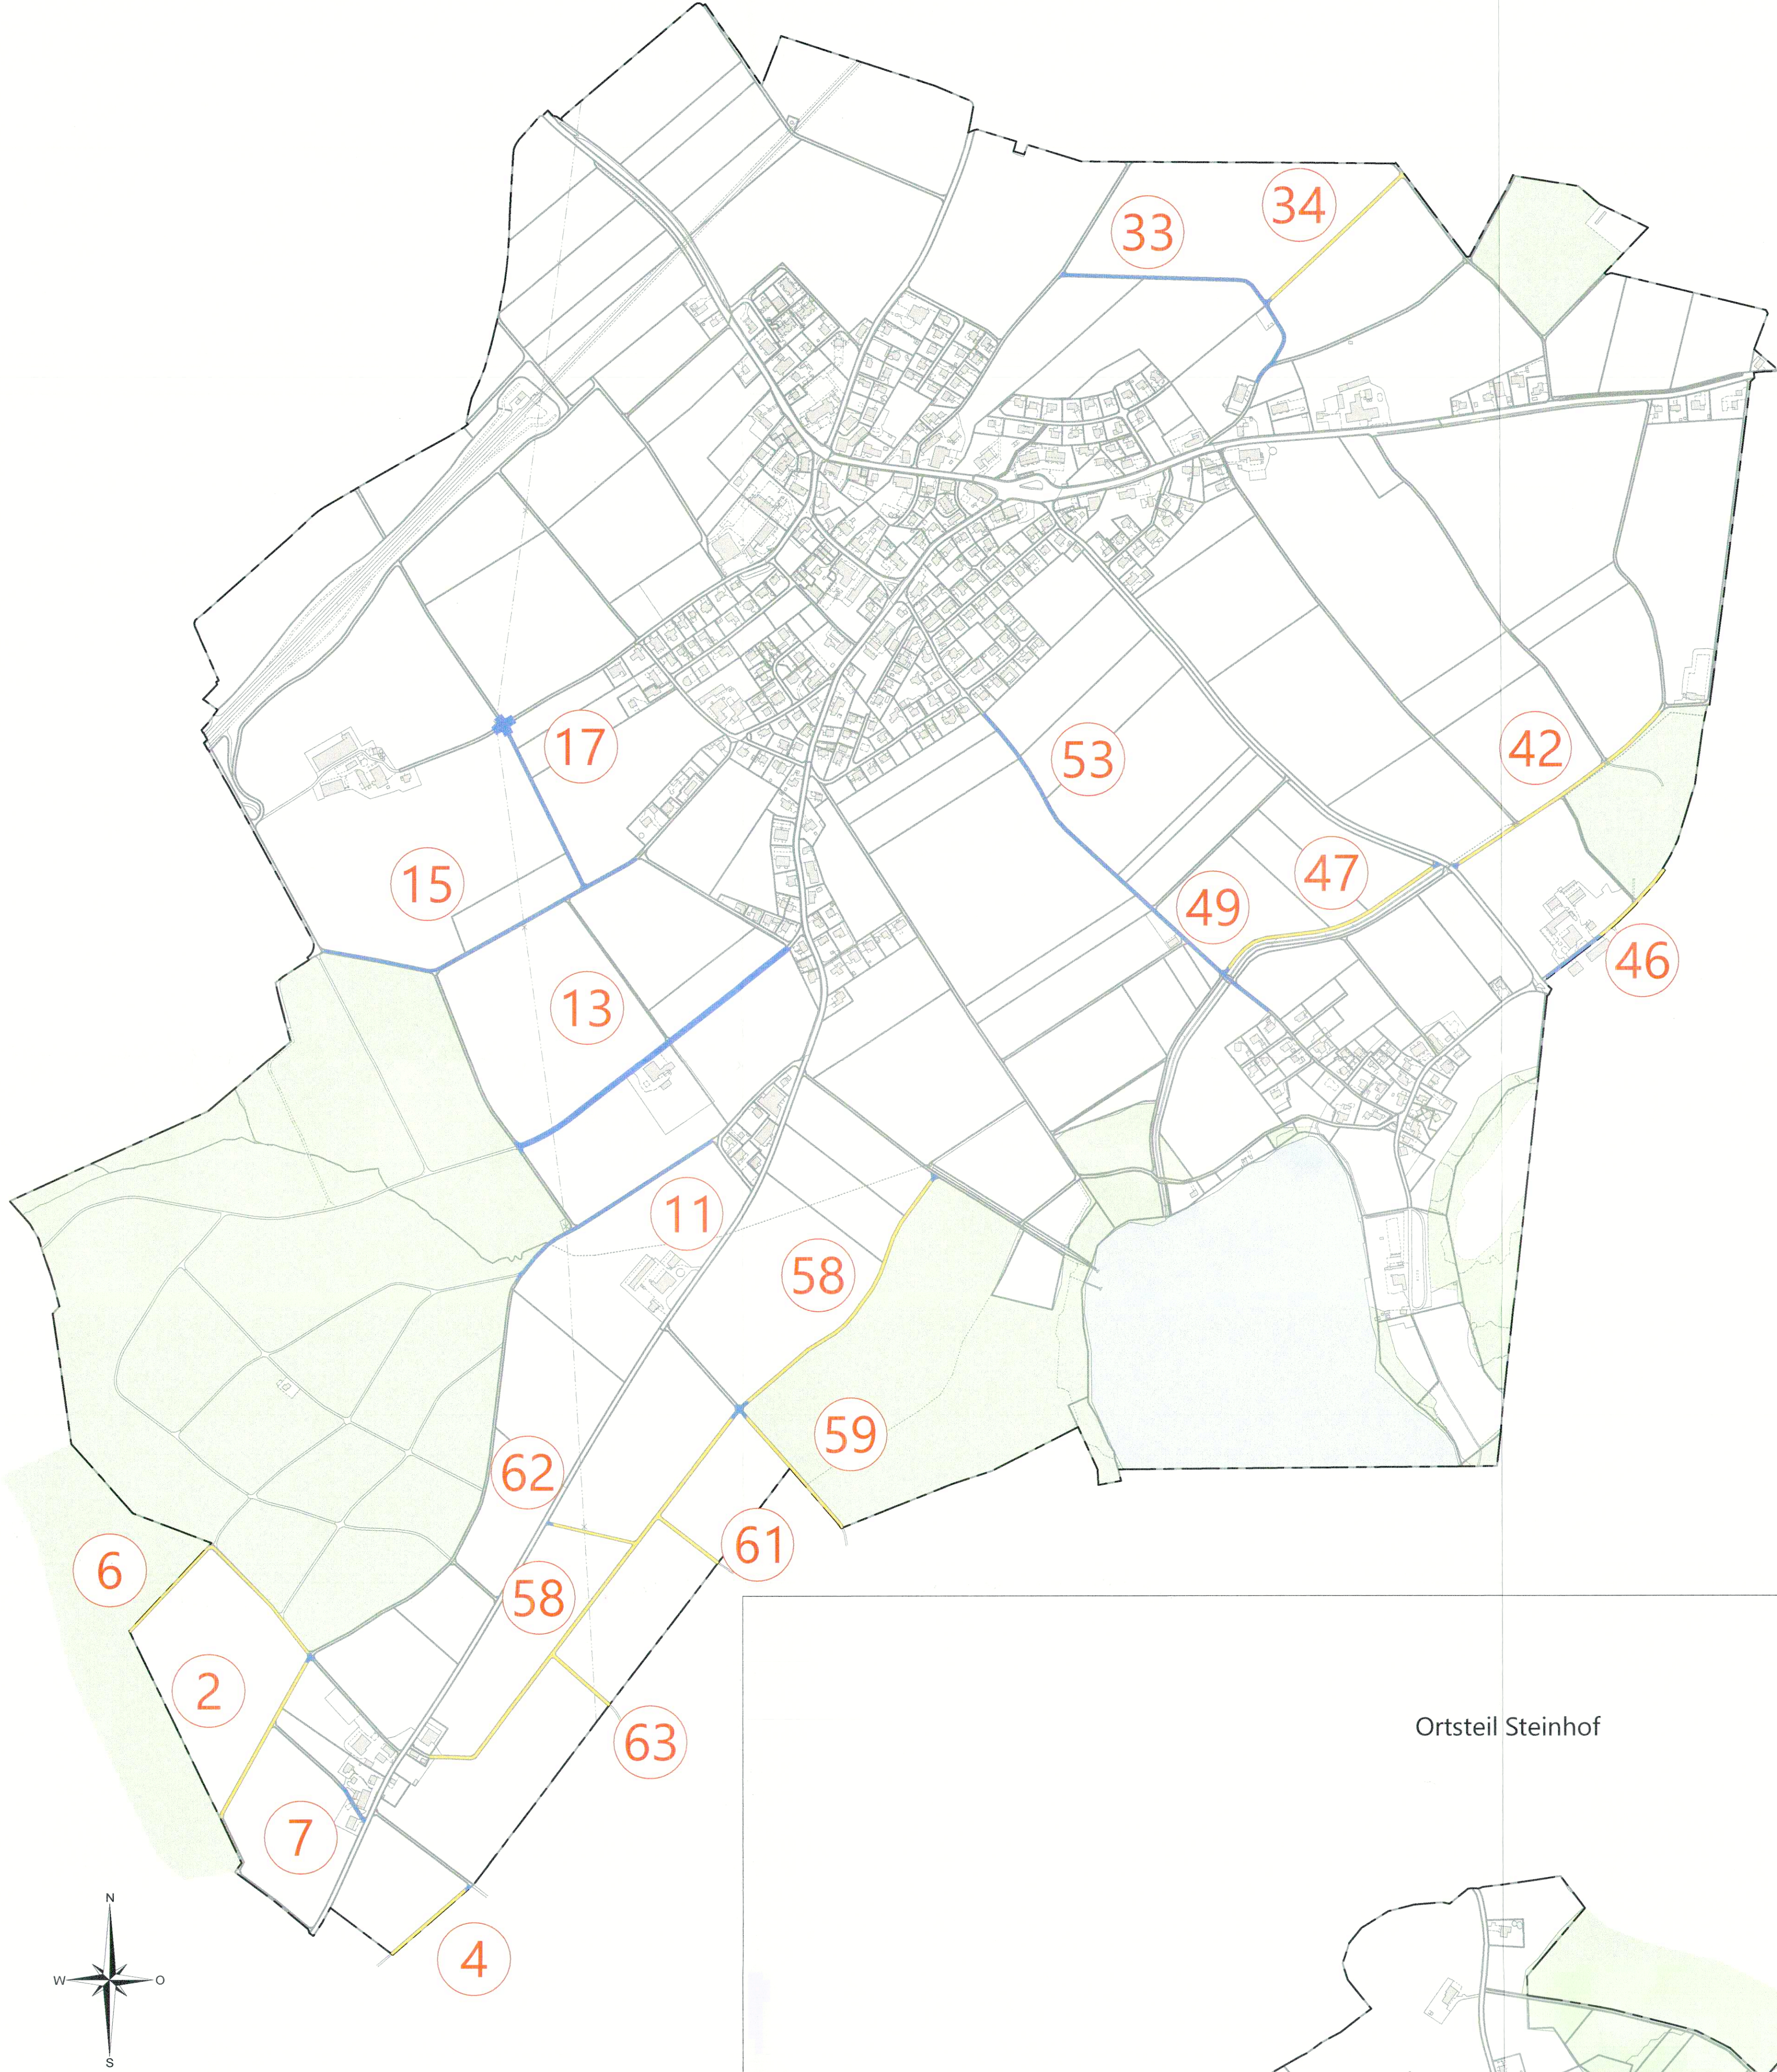


Ortsteil Steinhof

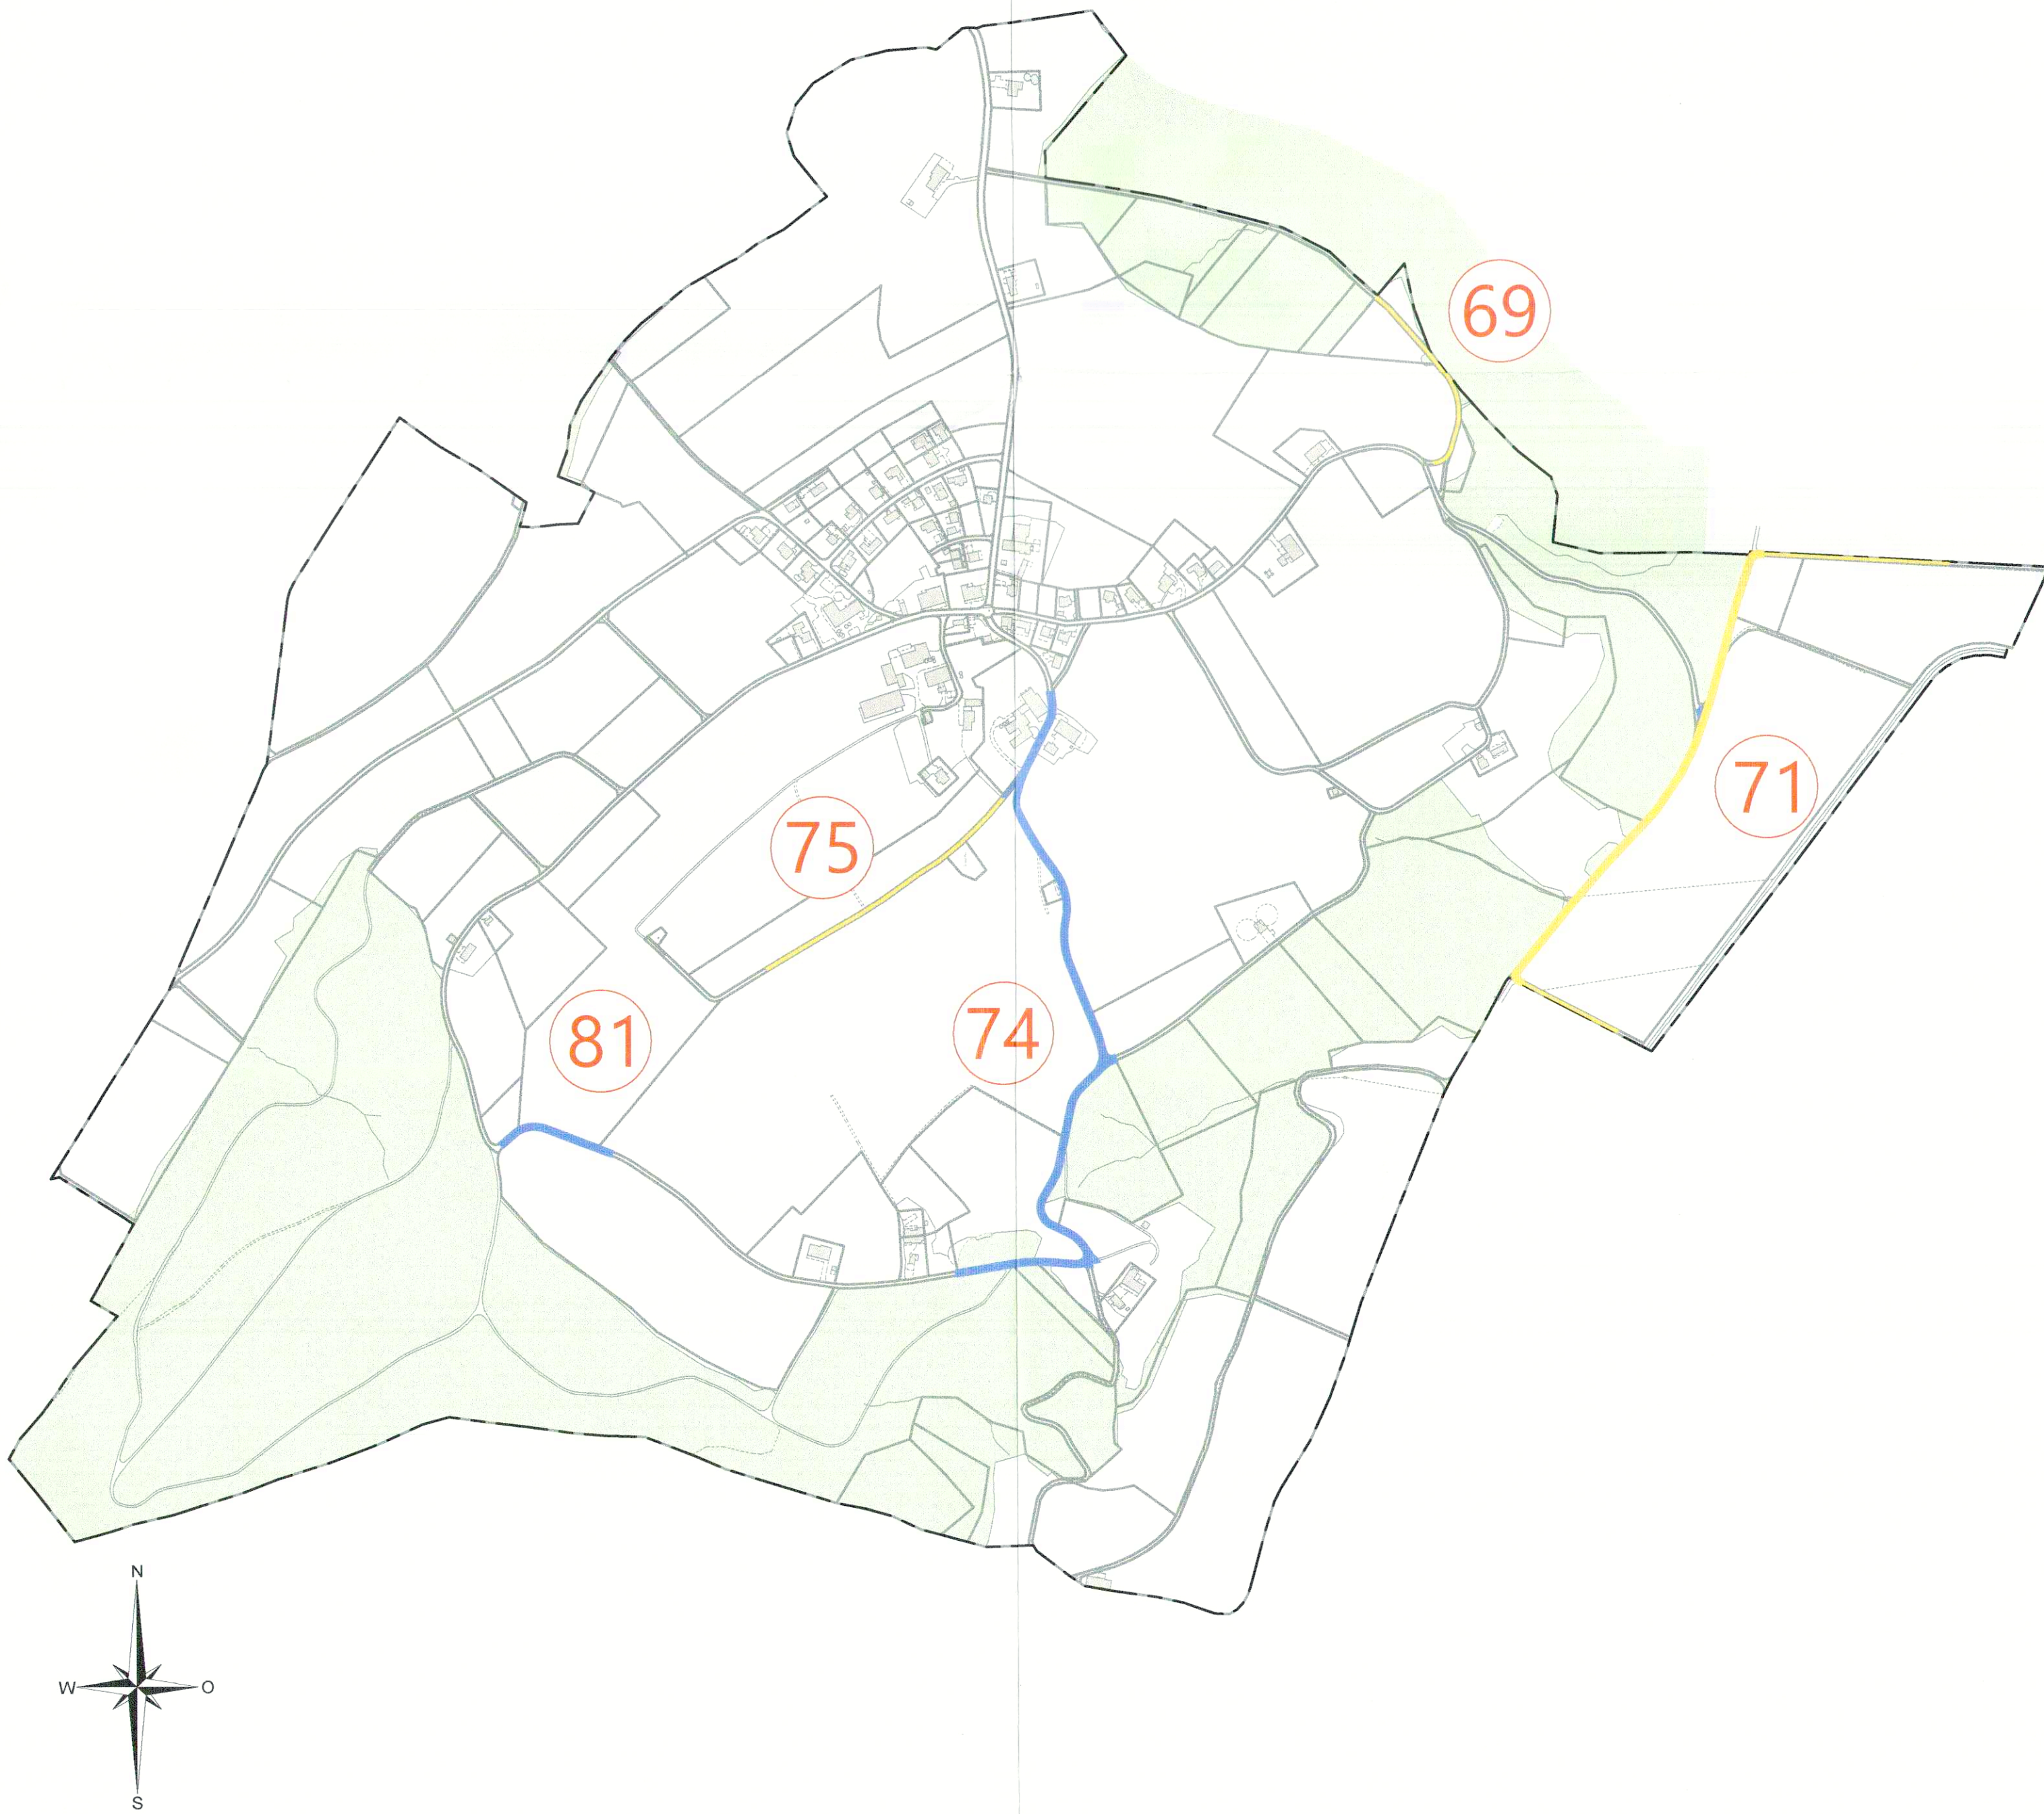


Normalprofil 1:50
Mergelweg: Fundationsergänzung & Verbreiterung Deckschicht

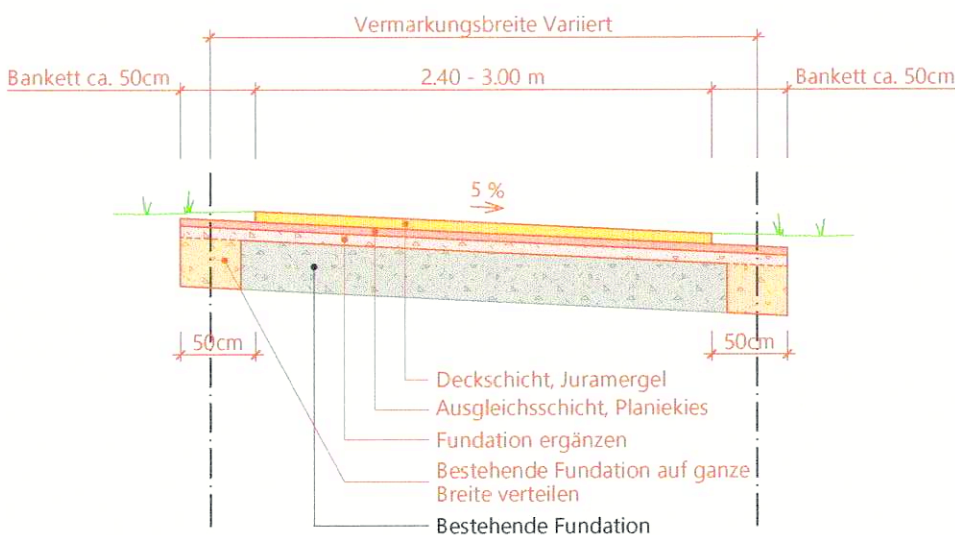

Normalprofil 1:50
Mergelweg: Fundationsergänzung & Verbreiterung Deckschicht

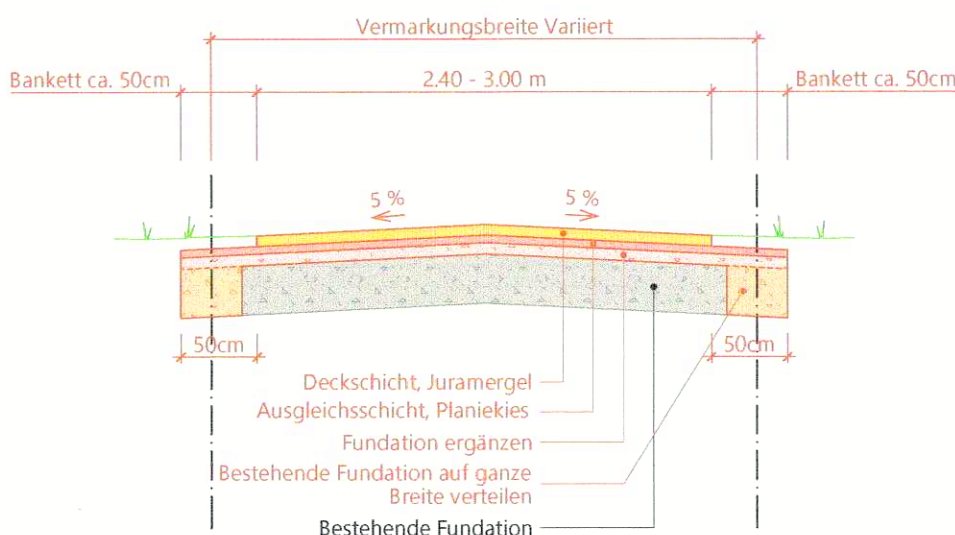

Normalprofil 1:50
ACT: Fundationsergänzung & Erneuerung Deckschicht

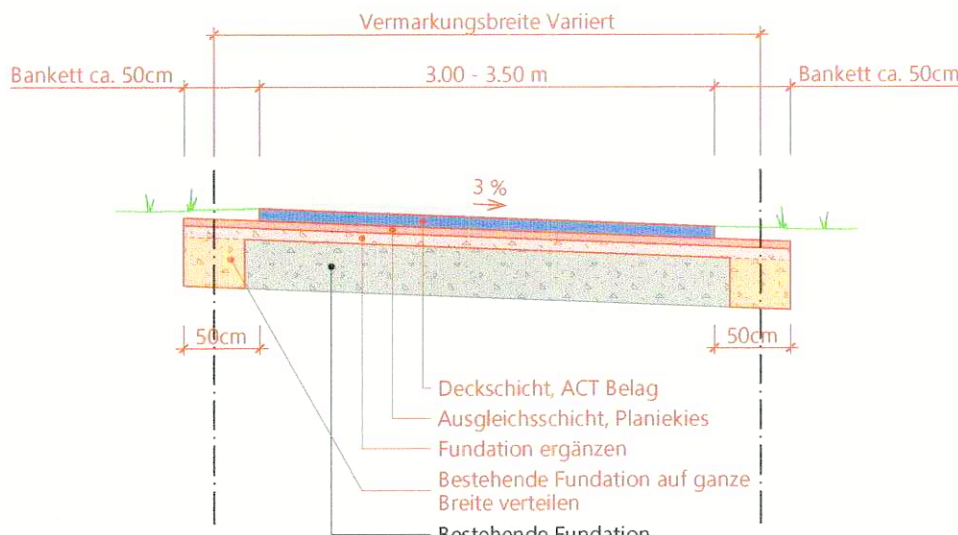

Normalprofil 1:50
ACT: Fundationsergänzung & Erneuerung Deckschicht

