


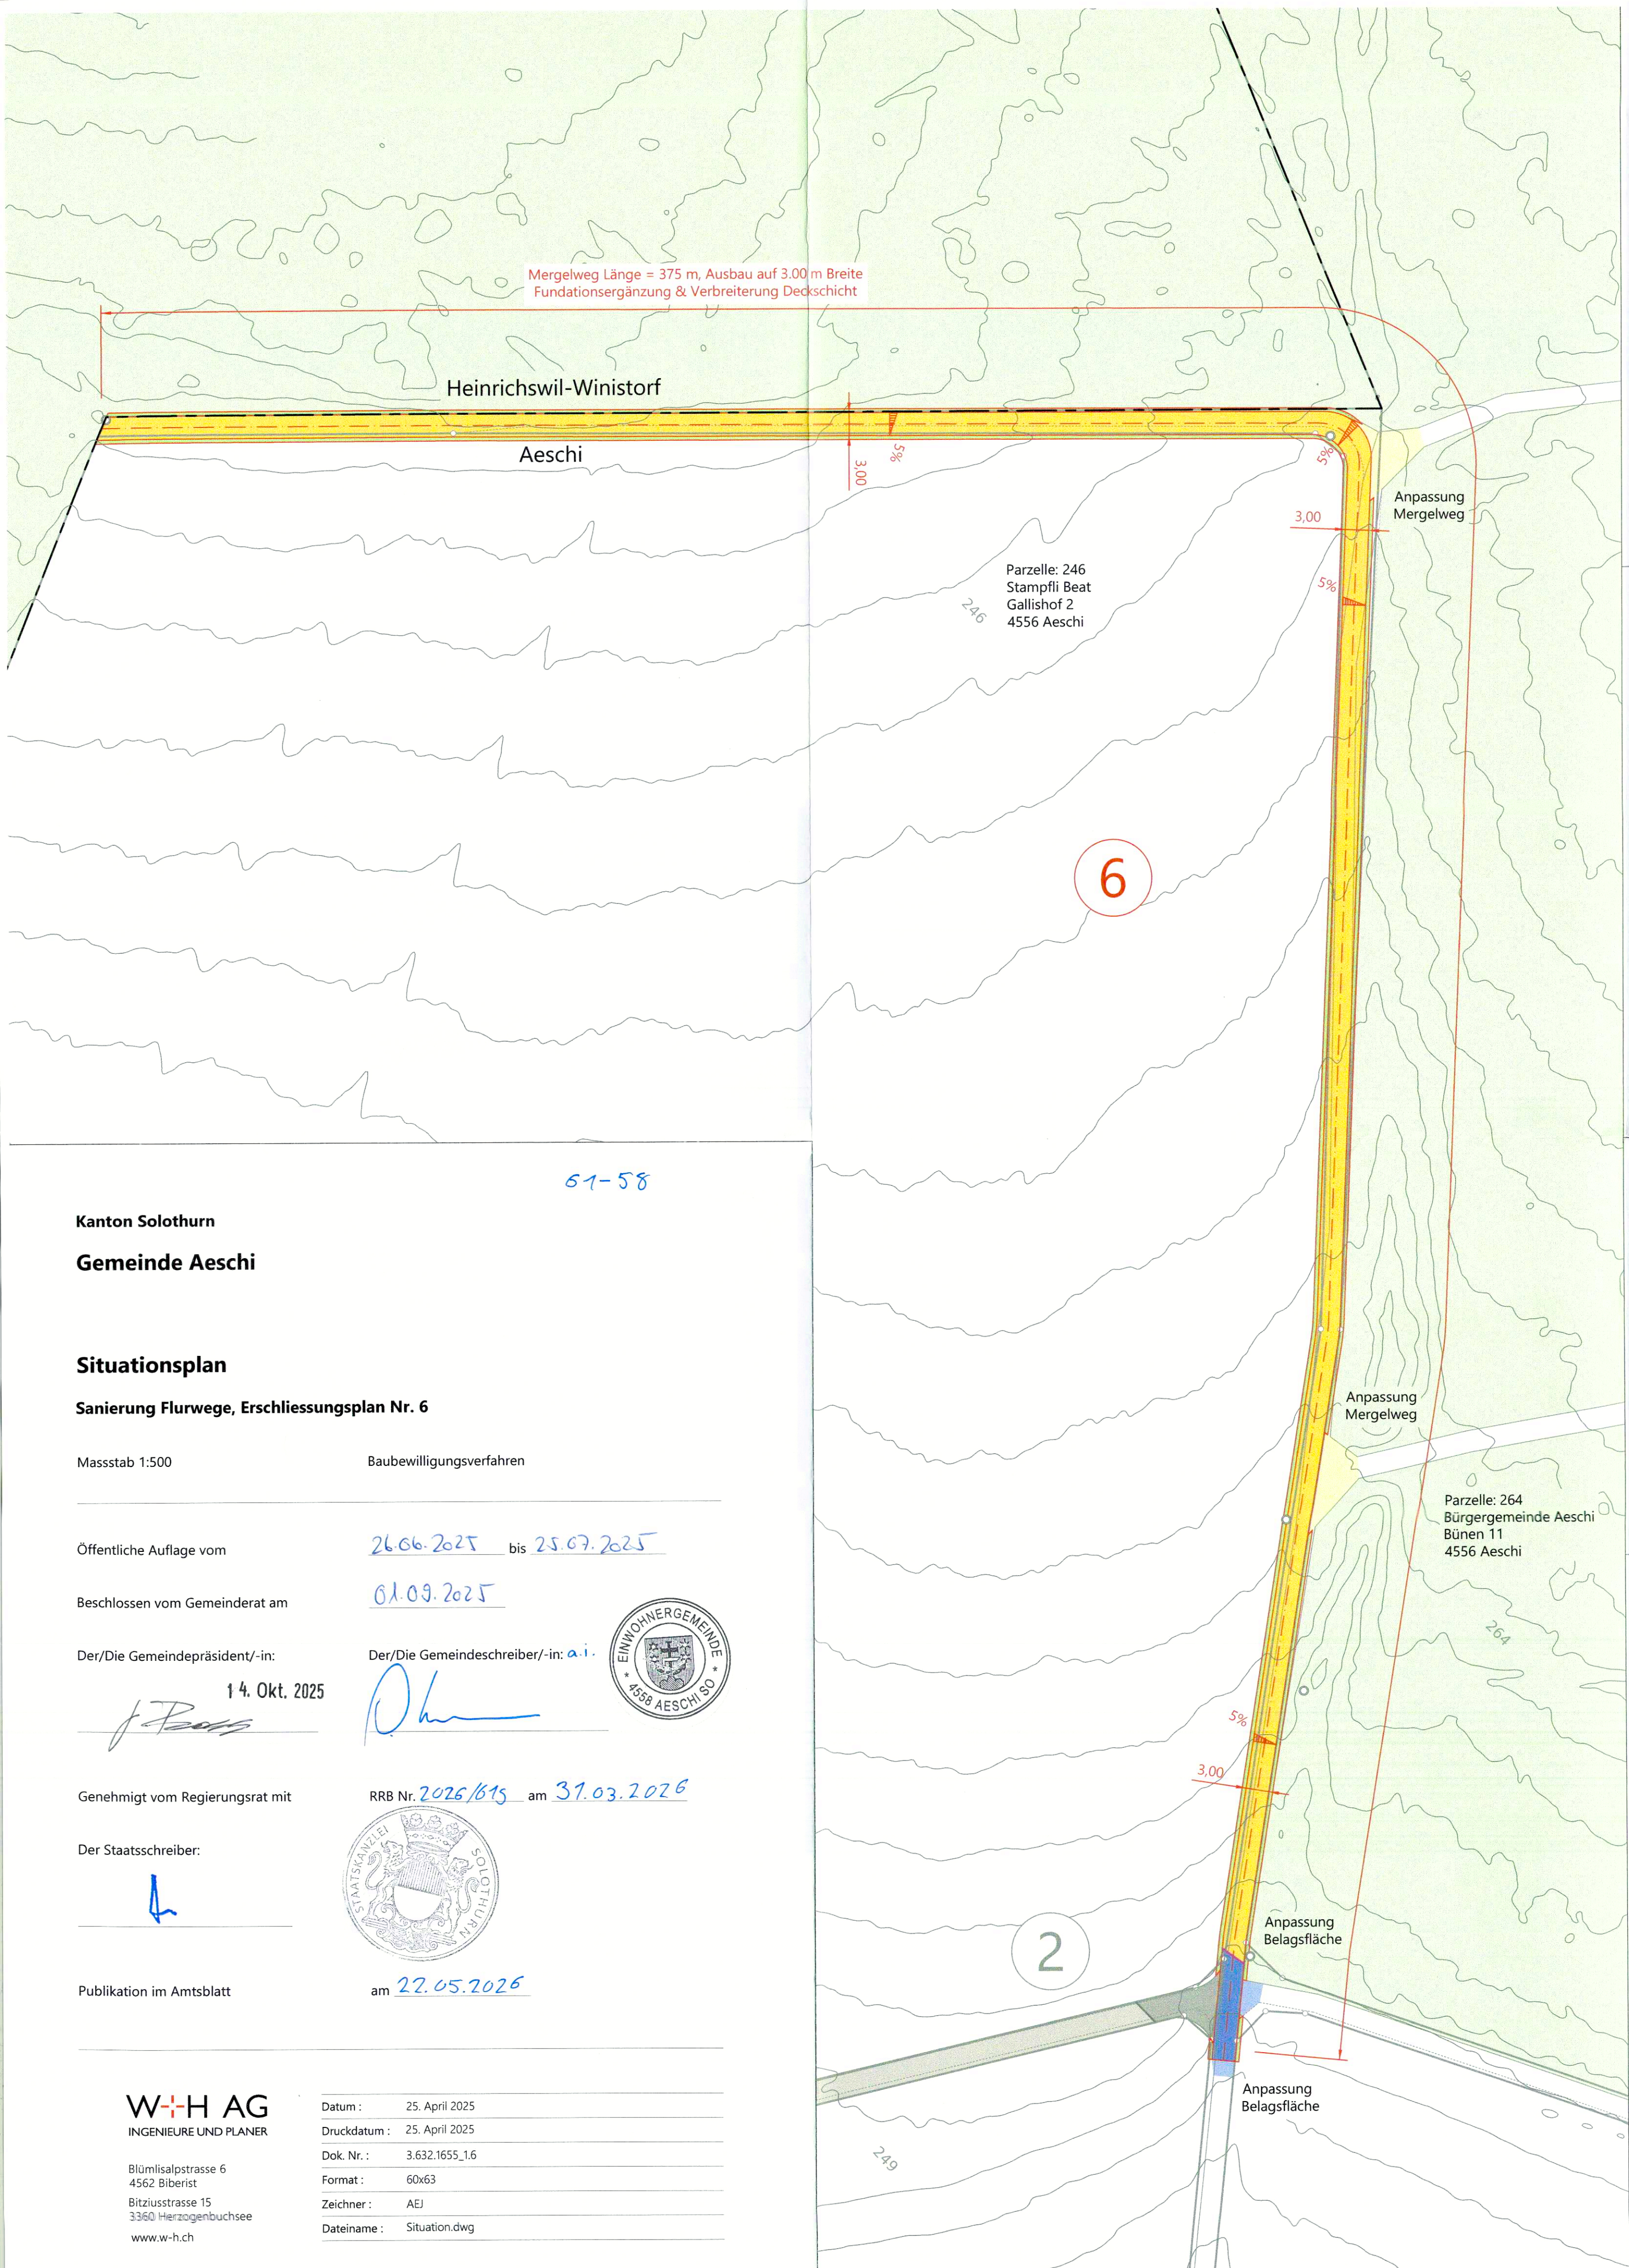


Legende

Orientierungsinhalt


Genehmigungsinhalt

- Projektachse
- Projektlinie
- Querabschlag
- Hartbelag
- Mergel
- Bankett
- Anpassungsfläche
- Höhenlinien (0.50 m)
- Angrenzendes Projekt
- Wald
- Abwasserschacht

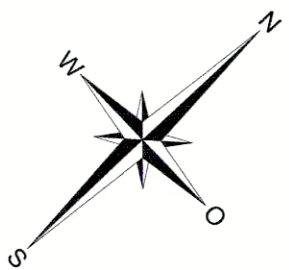


Dem Erschliessungsplan kommt gleichzeitig die Bedeutung der Baubewilligung gemäss §39 Abs. 4 PBG zu.


Normalprofil 1:50 Mergelweg: Fundationsergänzung & Verbreiterung Deckschicht

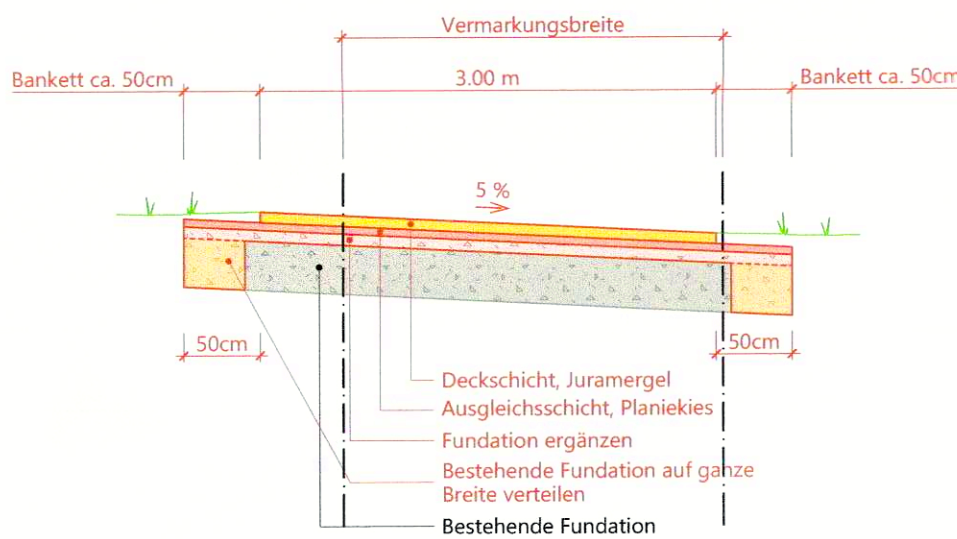

Schnitt S1-S1 1:10

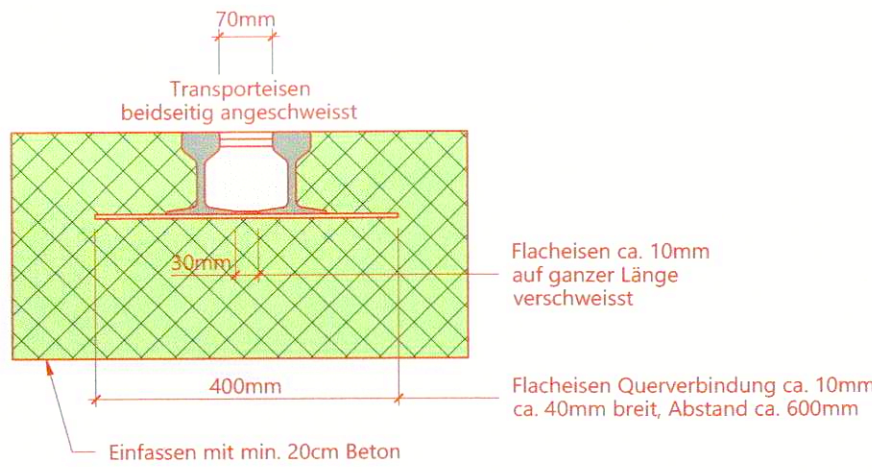

Detail Querabschlag 1:50

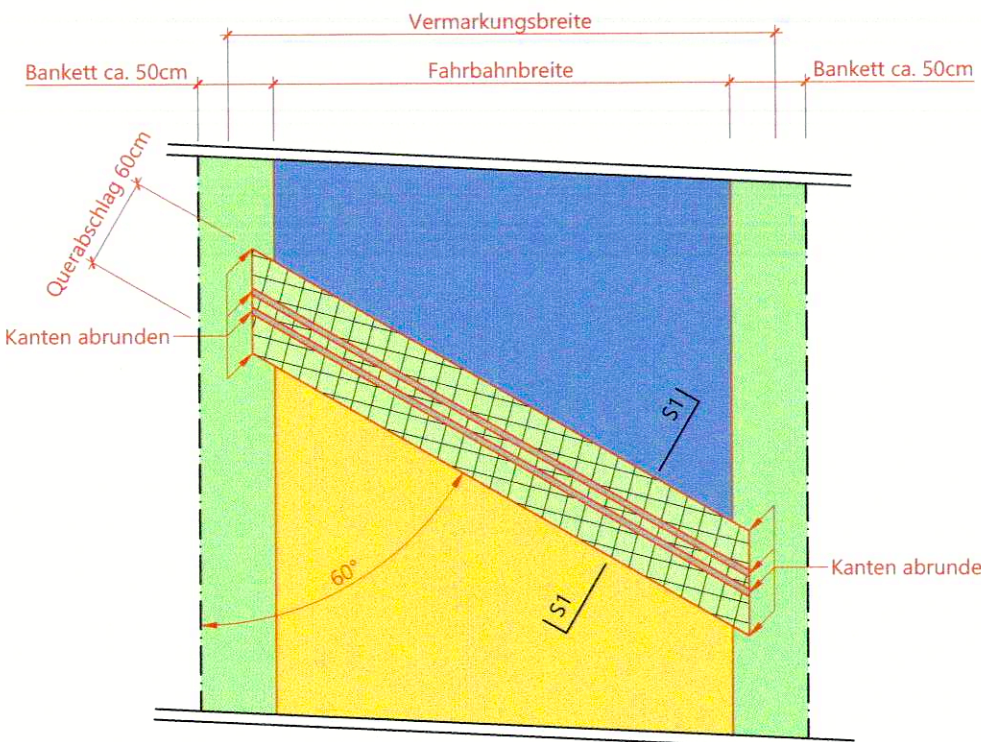

Kanton Solothurn
Gemeinde Aeschi

Situationsplan

Sanierung Flurwege, Erschliessungsplan Nr. 6

Massstab 1:500 Baubewilligungsverfahren

Öffentliche Auflage vom 26.06.2025 bis 25.07.2025

Beschlossen vom Gemeinderat am 01.09.2025

Der/Die Gemeindepräsident/-in: 14. Okt. 2025

Der/Die Gemeindeschreiber/-in: a.i.



Genehmigt vom Regierungsrat mit RRB Nr. 2026/615 am 31.03.2026

Der Staatsschreiber:



Publikation im Amtsblatt am 22.05.2026

W+H AG
INGENIEURE UND PLANER

Blümlisalpstrasse 6
4562 Biberist
Bitziusstrasse 15
3360 Herzogenbuchsee
www.w-h.ch

Datum : 25. April 2025
Druckdatum : 25. April 2025
Dok. Nr. : 3.632.1655_16
Format : 60x63
Zeichner : AEJ
Dateiname : Situation.dwg