

Kanton Solothurn
Gemeinde Aeschi

Situationsplan
Sanierung Flurwege, Erschliessungsplan Nr. 15

Massstab 1:500 Baubewilligungsverfahren

Öffentliche Auflage vom 26.06.2025 bis 23.07.2025

Beschlossen vom Gemeinderat am 01.09.2025

Der/Die Gemeindepräsident/-in: 14. Okt. 2025

Der/Die Gemeindegemeinschaft/-in: a.i.

Genehmigt vom Regierungsrat mit RRB Nr. 2025/615 am 31.03.2026

Der Staatsschreiber:

Publikation im Amtsblatt am 22.05.2026

W+H AG

INGENIEURE UND PLANER

Blümlisalpstrasse 6
4562 Biberist
Bitzstrasse 15
3360 Herzogenbuchsee
www.w-h.ch

Datum : 25. April 2025


Druckdatum : 25. April 2025

Dok. Nr. : 3.632.1655_115

Format : 30x126

Zeichner : AEJ

Dateiname : Situation.dwg

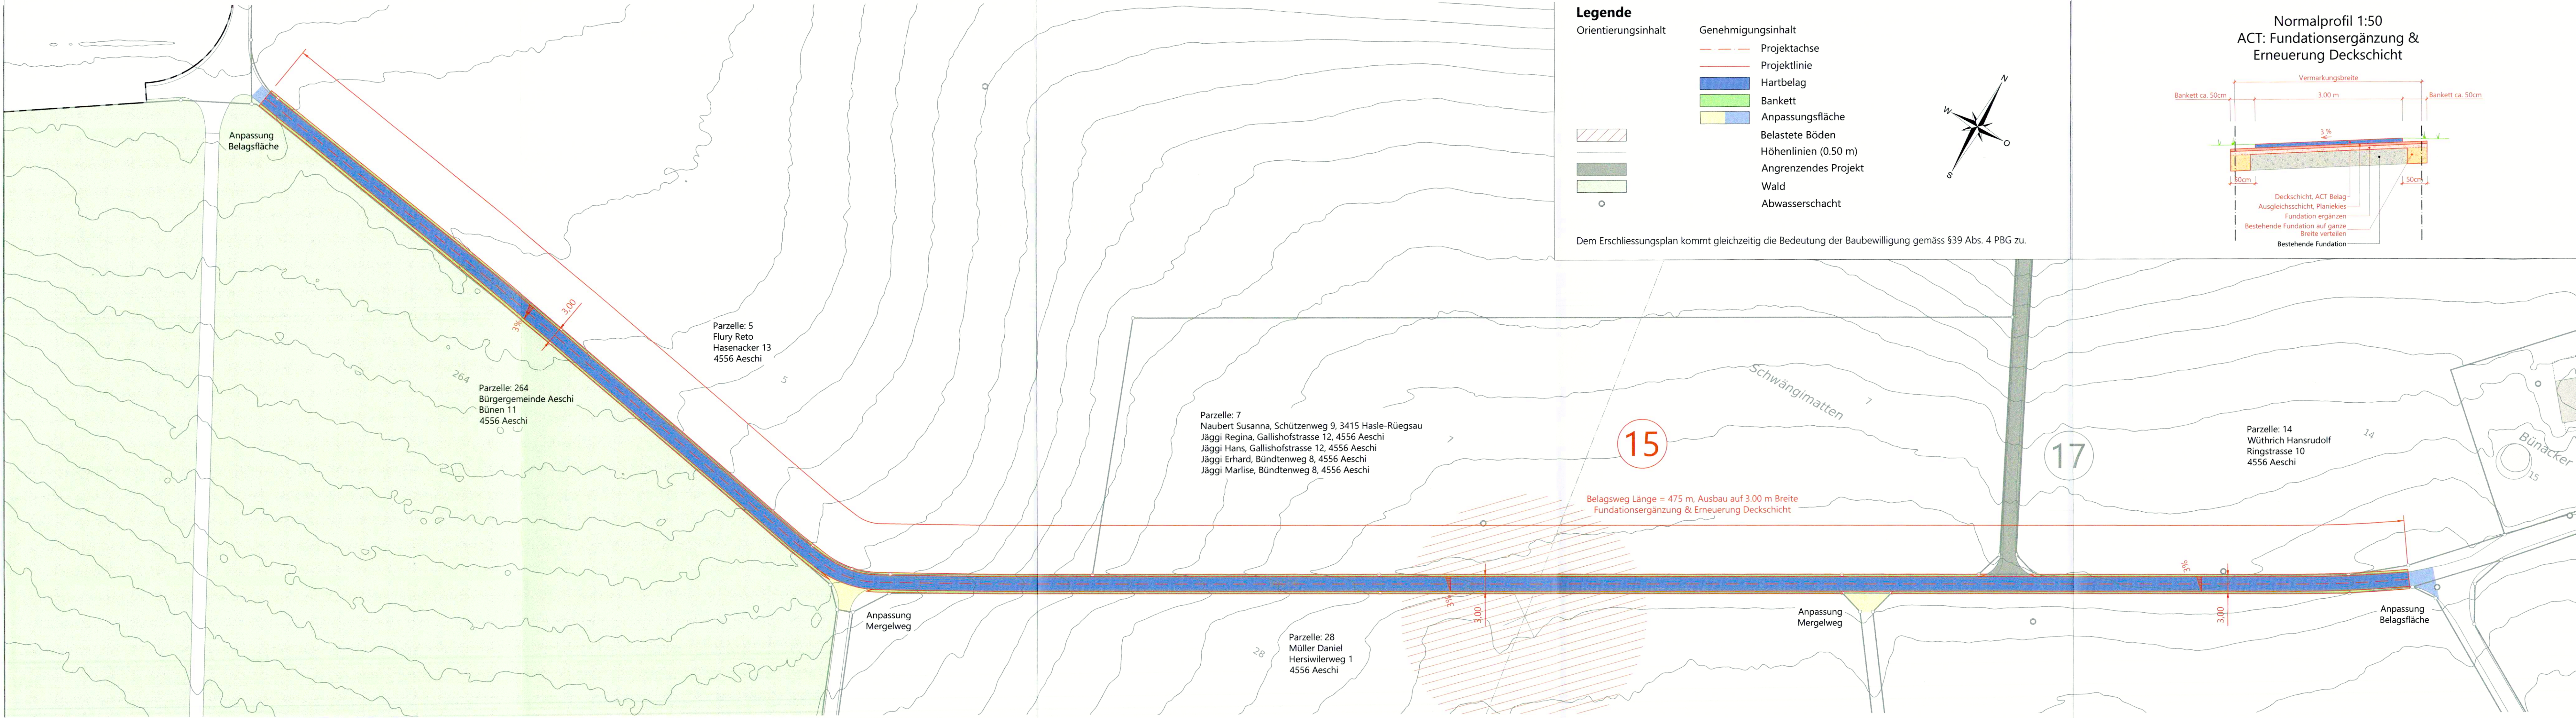


Legende

Orientierungsinhalt

- Projektachse
- Projektlinie
- Hartbelag
- Bankett
- Anpassungsfläche
- Belastete Böden
- Höhenlinien (0.50 m)
- Angrenzendes Projekt
- Wald
- Abwasserschacht

Genehmigungsinhalt

- Projektachse
- Projektlinie
- Hartbelag
- Bankett
- Anpassungsfläche
- Belastete Böden
- Höhenlinien (0.50 m)
- Angrenzendes Projekt
- Wald
- Abwasserschacht

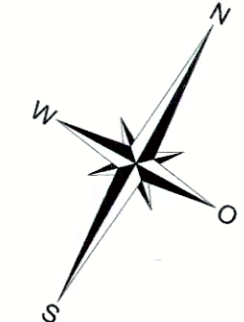

Dem Erschliessungsplan kommt gleichzeitig die Bedeutung der Baubewilligung gemäss §39 Abs. 4 PBG zu.

Normalprofil 1:50
ACT: Foundationsergänzung & Erneuerung Deckschicht

