

Kanton Solothurn
Gemeinde Aeschi

Situationsplan

Sanierung Flurwege, Erschliessungsplan Nr. 34

Massstab 1:500

Baubewilligungsverfahren

Öffentliche Auflage vom

26.06.2025 bis 25.07.2025

Beschlossen vom Gemeinderat am

01.09.2025

Der/Die Gemeindepräsident/-in:

14. Okt. 2025

Der/Die Gemeindeschreiber/-in: A.I.



Genehmigt vom Regierungsrat mit

RRB Nr. 2026/615 am 31.03.2026

Der Staatsschreiber:



Publikation im Amtsblatt

am 22.05.2026

W+H AG
INGENIEURE UND PLANER

Blümlisalpstrasse 6
4562 Biberist
Blitzstrasse 15
3360 Herzogenbuchsee
www.w-h.ch

Datum : 25. April 2025


Druckdatum : 25. April 2025

Dok. Nr. : 3.632.1655_1.34


Format : 30x105

Zeichner : AEJ


Dateiname : Situation.dwg

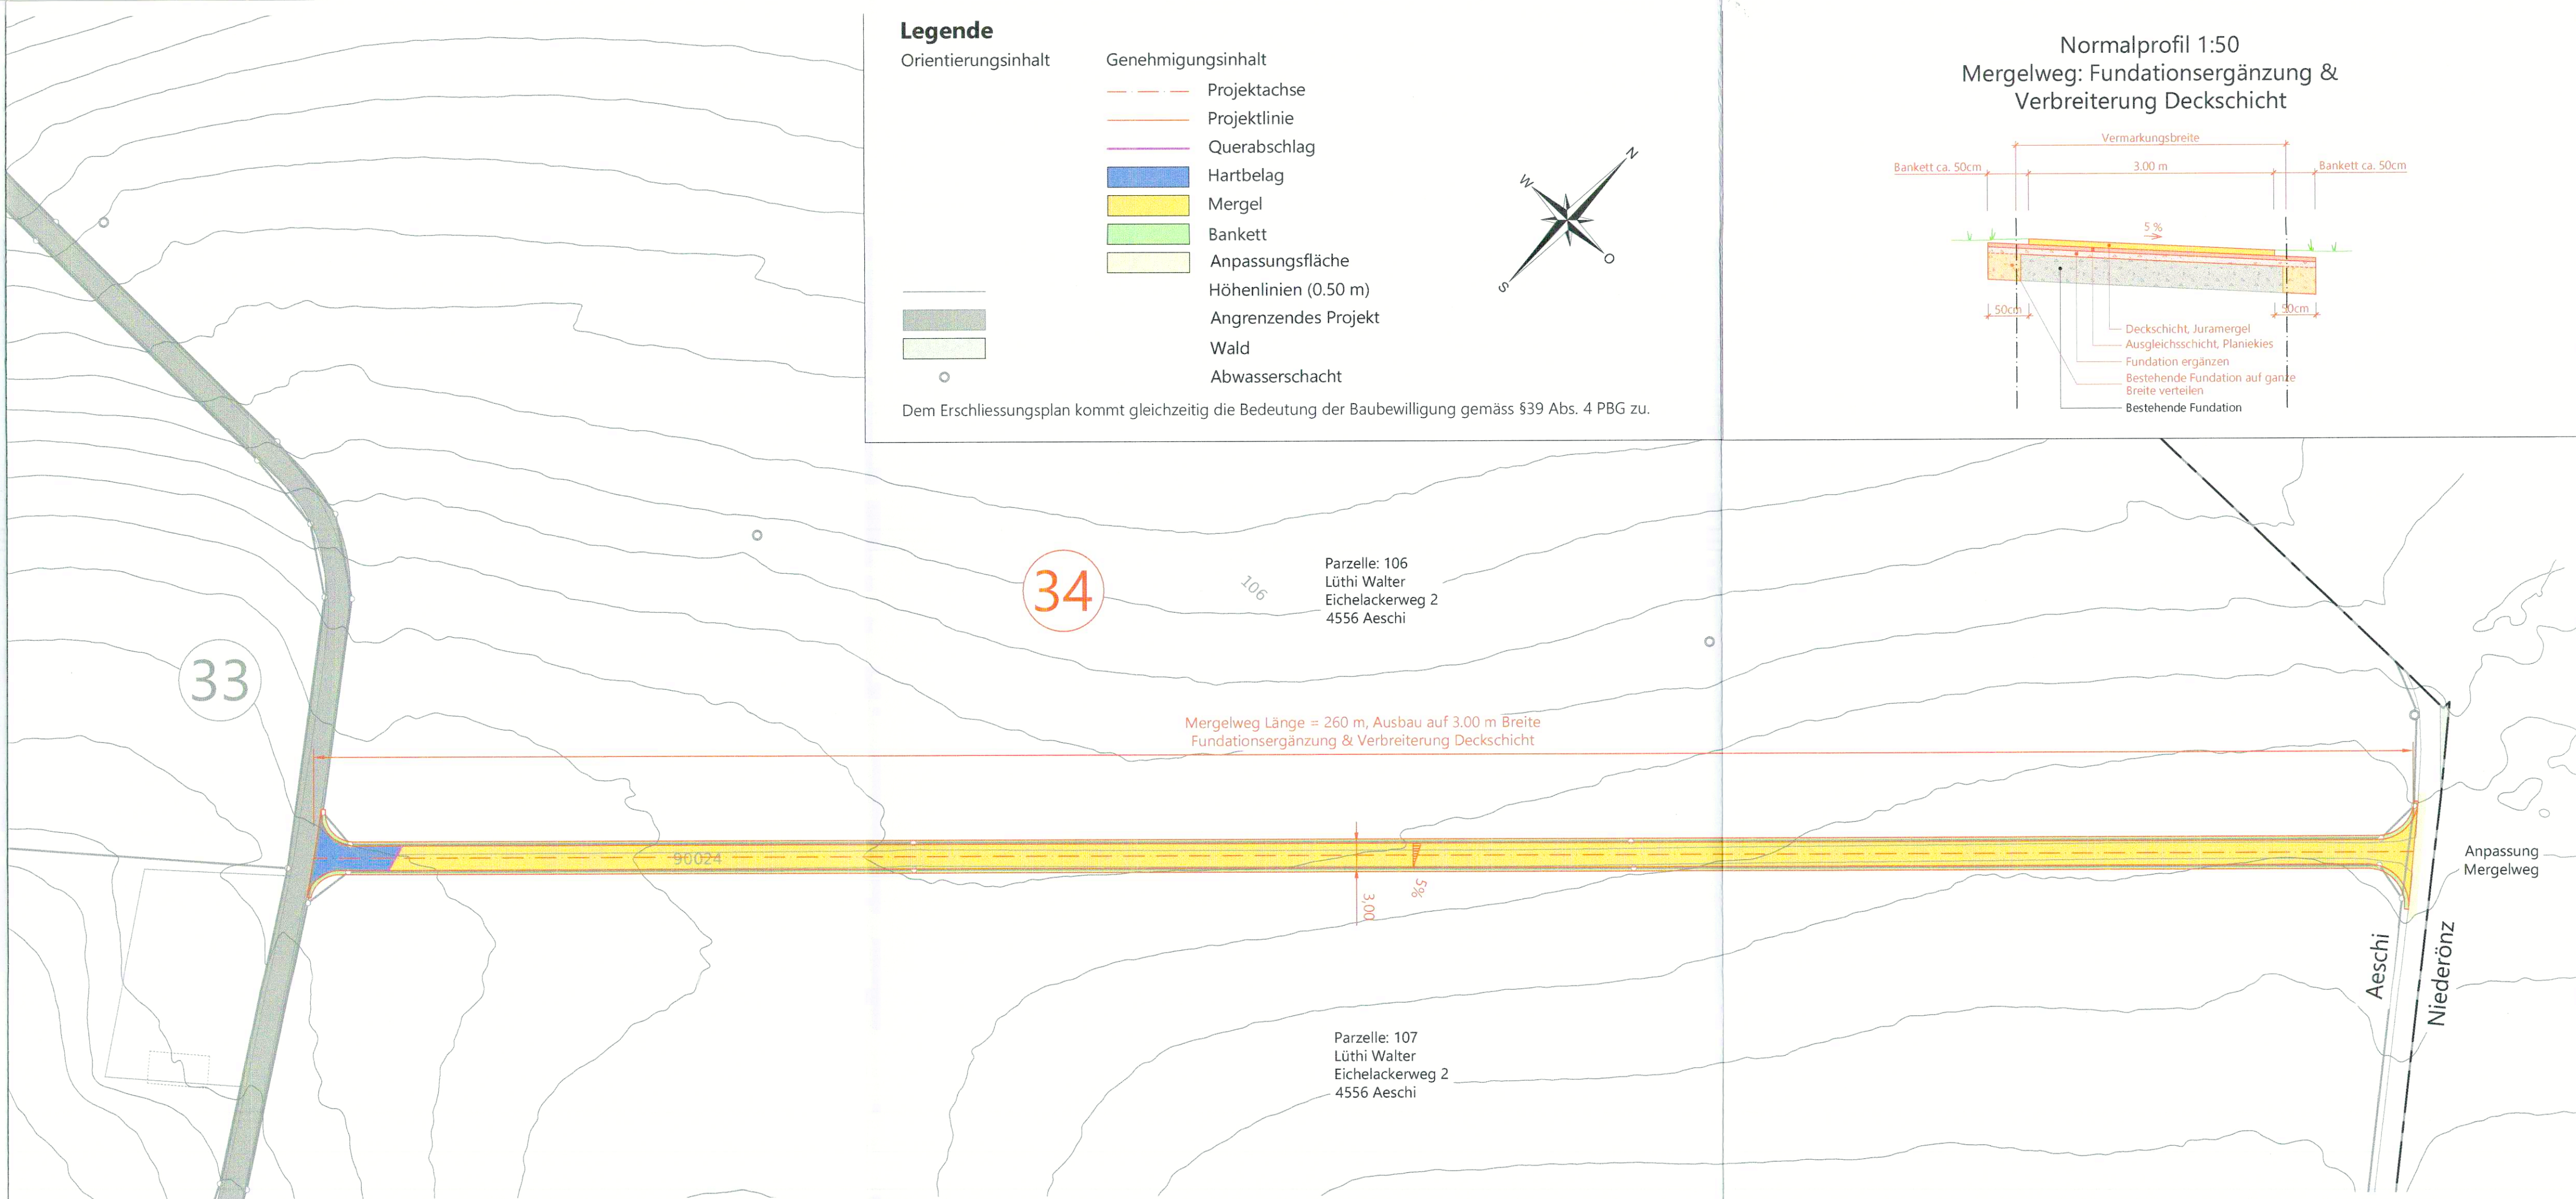

Normalprofil 1:50 Mergelweg: Fundationsergänzung & Verbreiterung Deckschicht

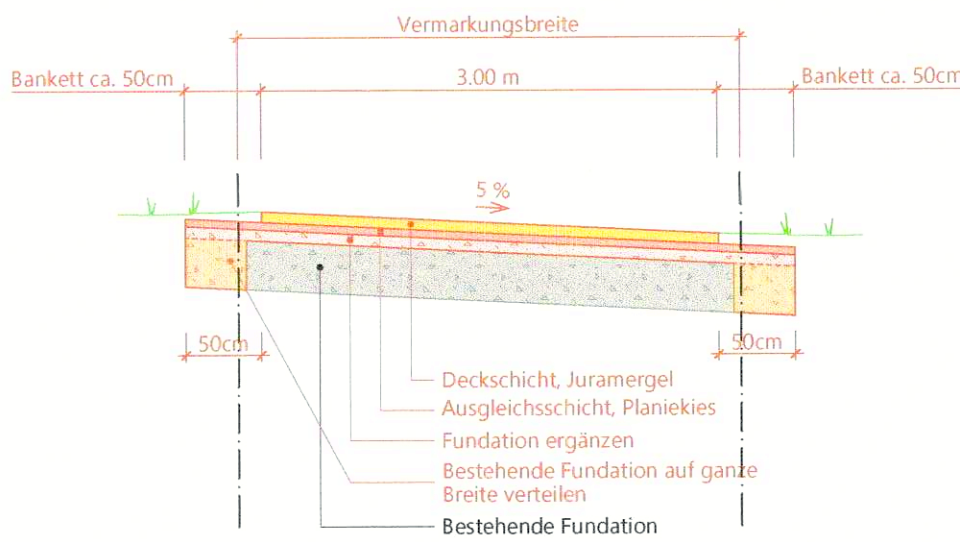

Schnitt S1-S1 1:10

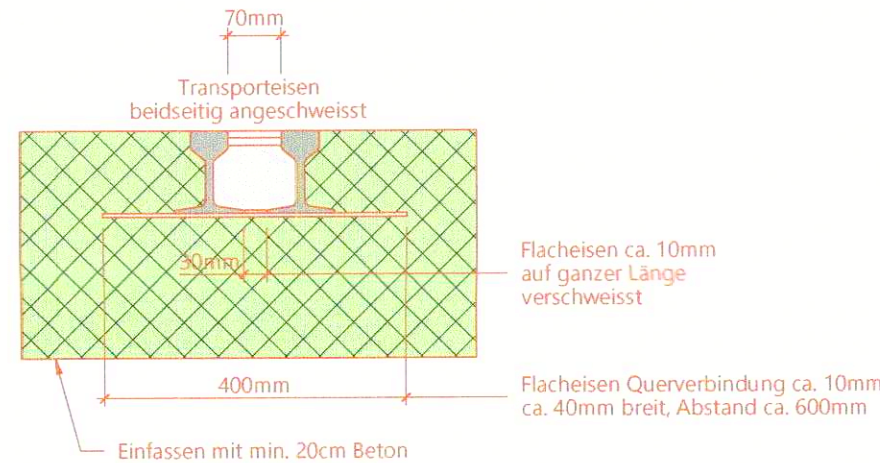

Detail Querabschlag 1:50

