

Situationsplan

Sanierung Flurwege, Erschliessungsplan Nr. 47

Massstab 1:500

Baubewilligungsverfahren

Öffentliche Auflage vom

26.06.2025 bis 25.07.2025

Beschlossen vom Gemeinderat am

01.03.2025

Der/Die Gemeindepräsident/-in:

14. Okt. 2025

Der/Die Gemeindegemeinschaft/-in:



Genehmigt vom Regierungsrat mit

RRB-Nr. 2026/615 am 31.03.2026

Der Staatsschreiber:

A


Publikation im Amtsblatt

am 27.05.2026

W+H AG
INGENIEURE UND PLANER

Blümlisalpstrasse 6
4562 Biberist
Bitziusstrasse 15
3360 Herzogenbuchsee
www.w-h.ch

Datum : 25. April 2025
Druckdatum : 25. April 2025
Dok. Nr. : 3.632.1655.147
Format : 30x126
Zeichner : AEJ
Dateiname : Situation.dwg

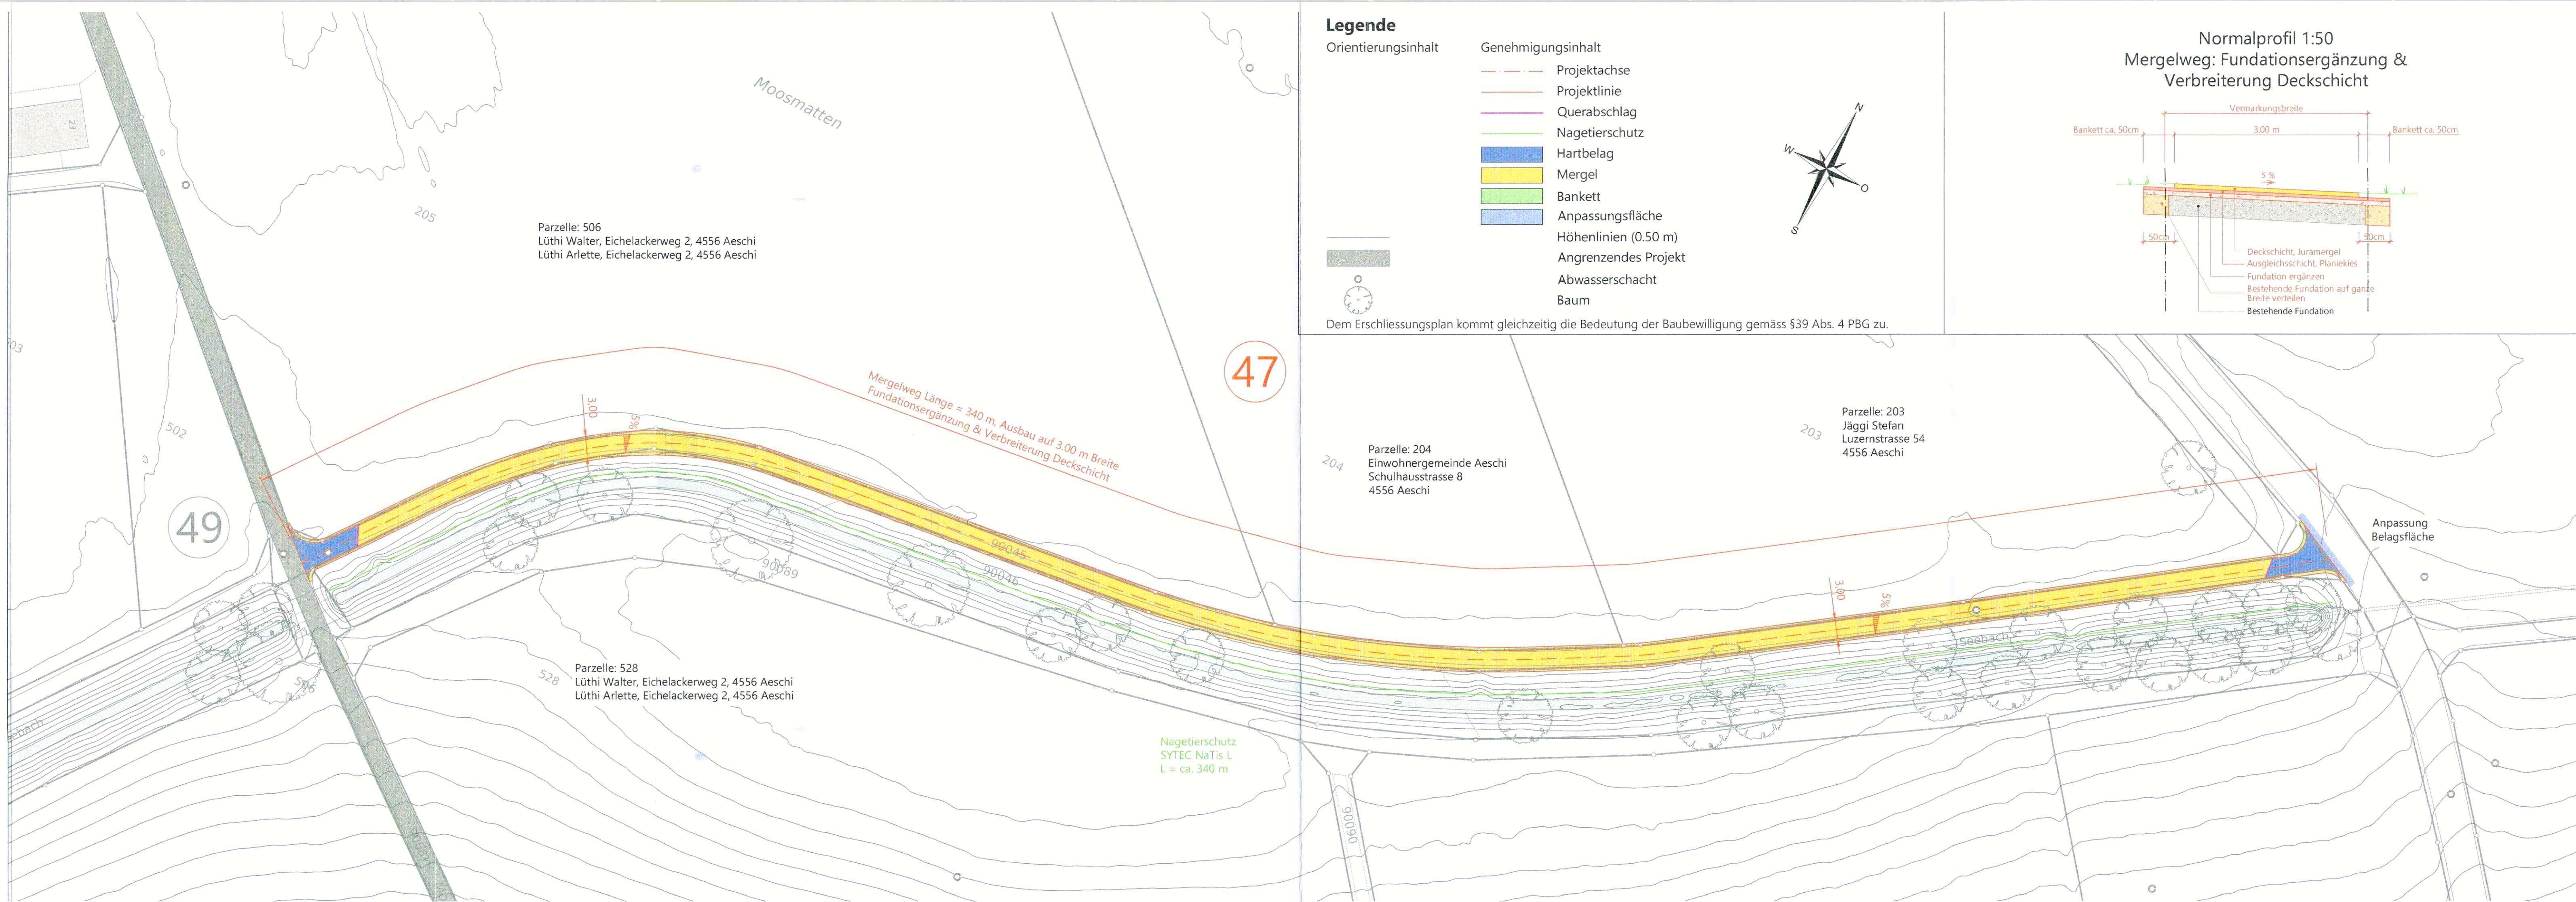

Legende

Orientierungsinhalt

Genehmigungsinhalt

Projektachse

Projektlinie

Querabschlag

Nagetierschutz

Hartbelag

Mergel

Bankett

Anpassungsfläche

Höhenlinien (0.50 m)

Angrenzendes Projekt


Abwasserschacht

Baum


Dem Erschliessungsplan kommt gleichzeitig die Bedeutung der Baubewilligung gemäss §39 Abs. 4 PBG zu.

Normalprofil 1:50

Mergelweg: Fundationsergänzung & Verbreiterung Deckschicht

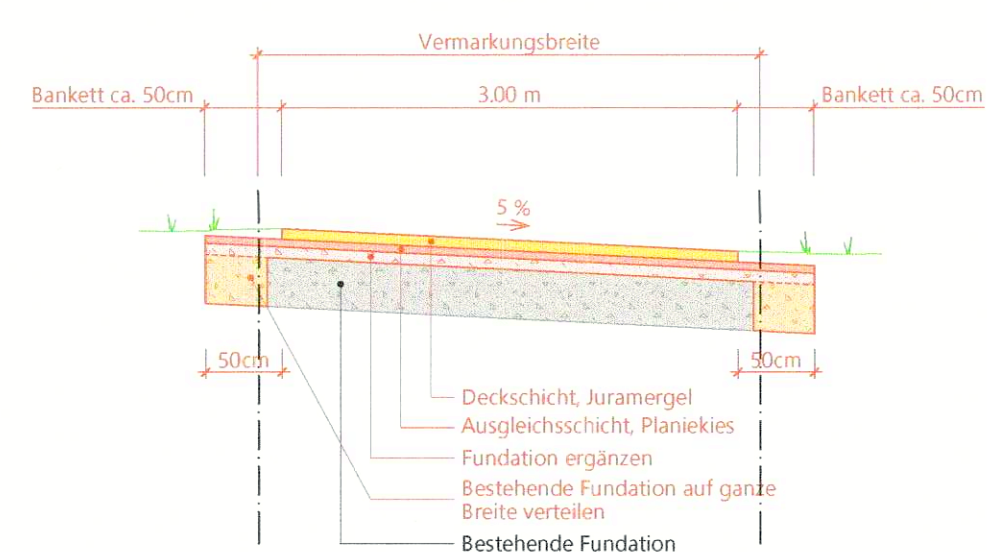

Schnitt S1-S1 1:10

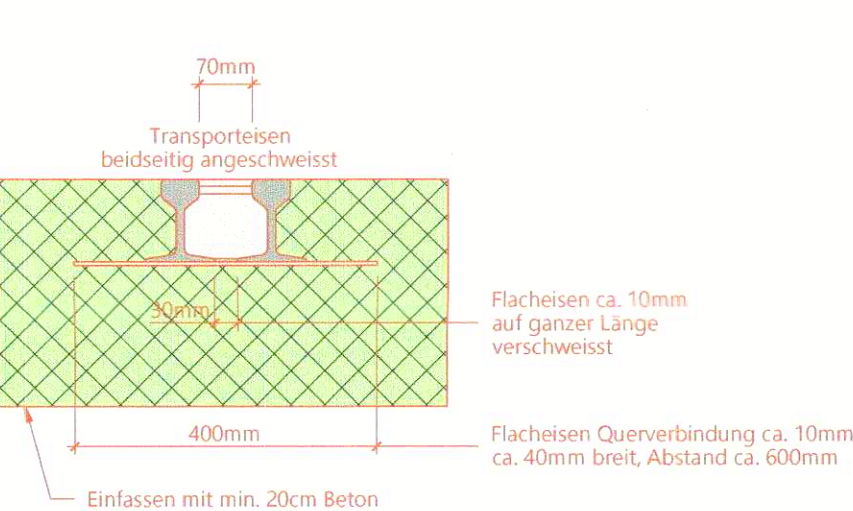

Detail Querabschlag 1:50

