

Kanton Solothurn
Gemeinde Aeschi

Situationsplan

Sanierung Flurwege, Erschliessungsplan Nr. 58A

Massstab 1:500

Baubewilligungsverfahren

Öffentliche Auflage vom

26.06.2025 bis 25.07.2025

Beschlossen vom Gemeinderat am

01.09.2025

Der/Die Gemeindepräsident/-in:

Der/Die Gemeindegemeinschaft/-in: a.j.



14. Okt. 2025

Genehmigt vom Regierungsrat mit

RRB Nr. 2025/645 am 31.03.2026

Der Staatsschreiber:


Publikation im Amtsblatt

am 22.05.2026


W+H AG
INGENIEURE UND PLANER

Bümlihalpstrasse 6
4562 Biberist
Bitziusstrasse 15
3360 Herzogenbuchsee
www.w-h.ch


Datum : 25. April 2025
Druckdatum : 25. April 2025
Dok. Nr. : 3.632.1655.1.58A
Format : 30x147
Zeichner : AEJ
Dateiname : Situation.dwg

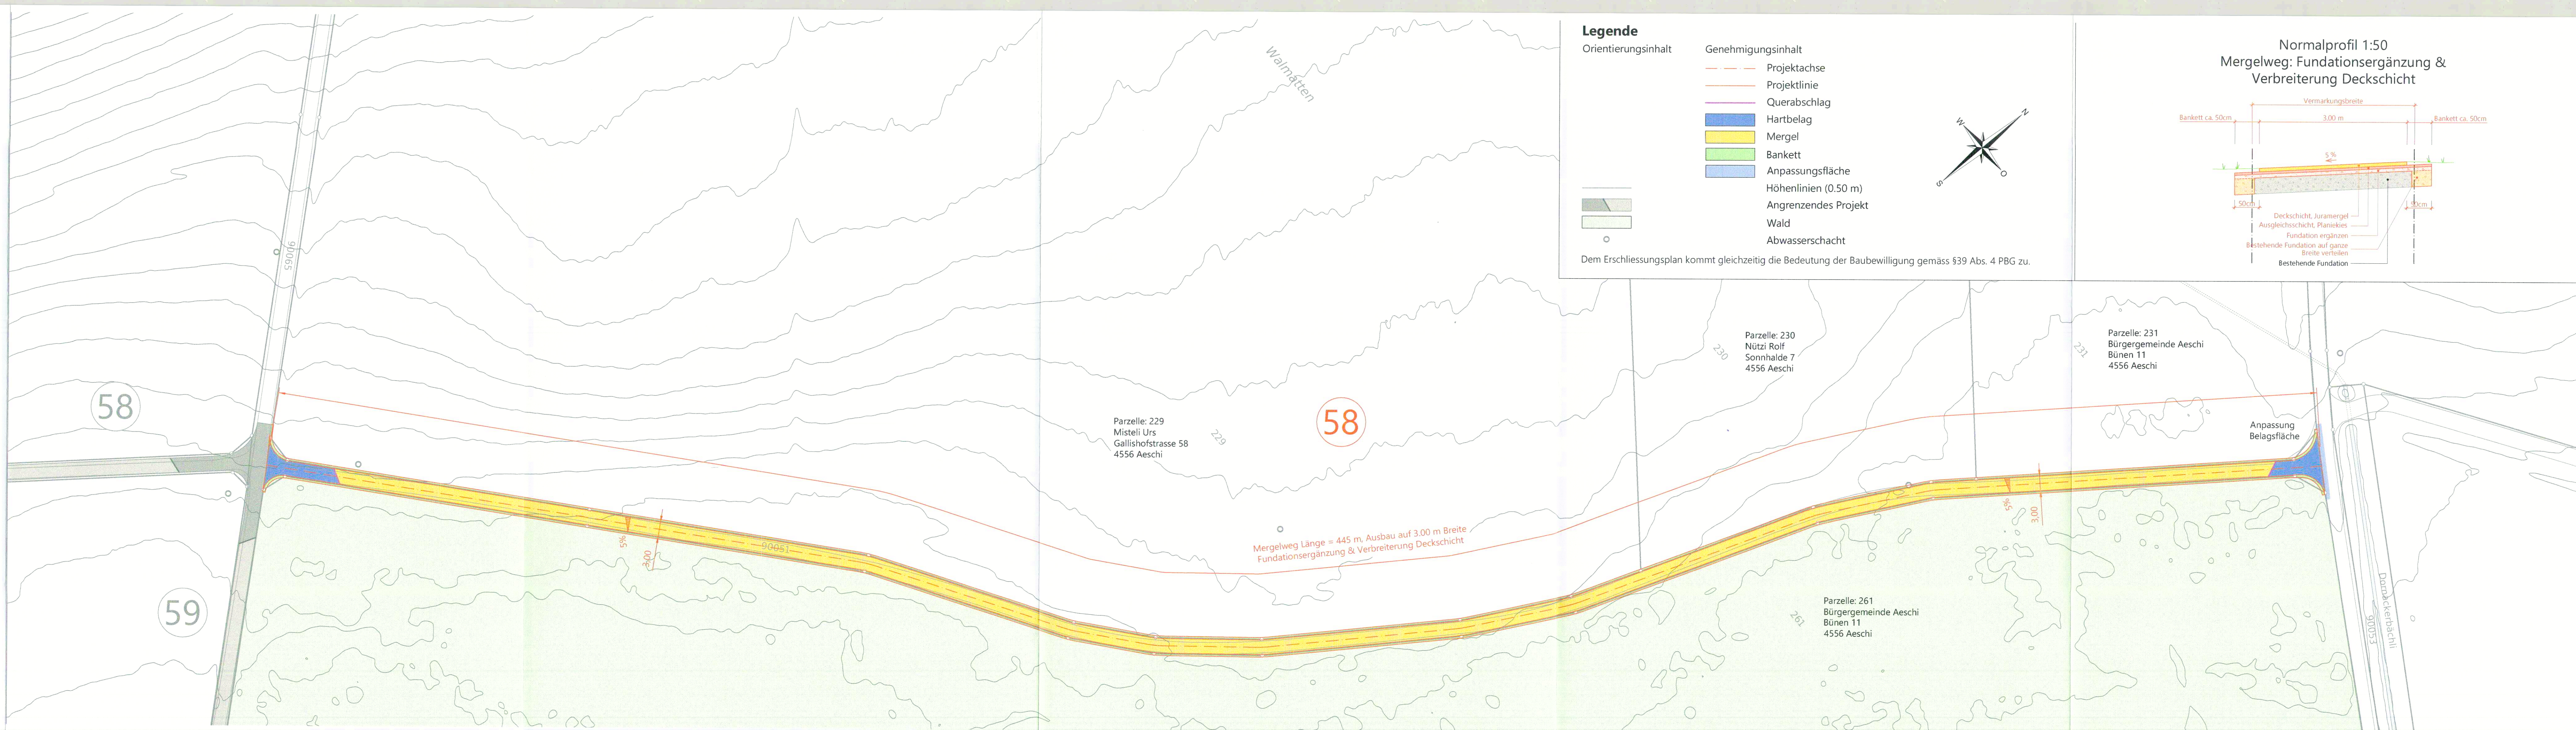

Normalprofil 1:50 Mergelweg: Fundationsergänzung & Verbreiterung Deckschicht

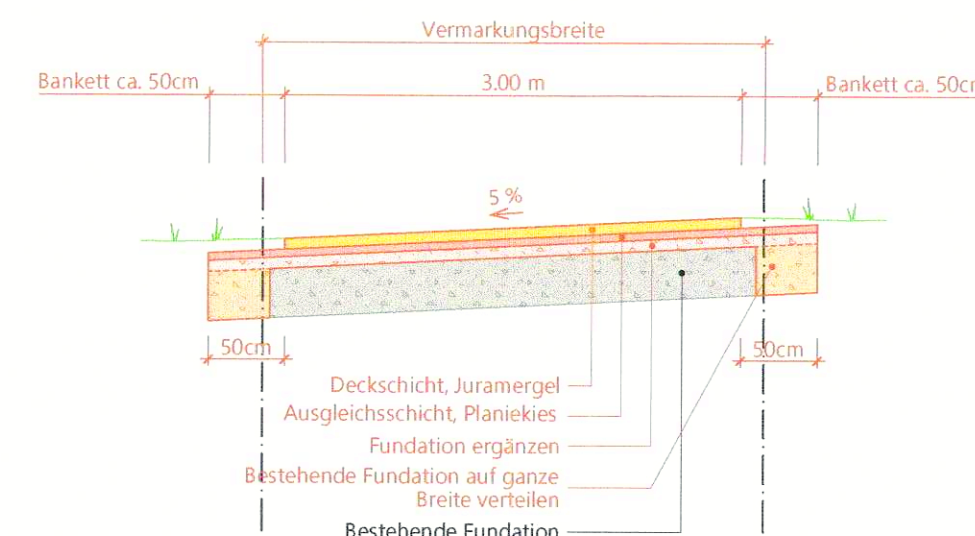

Schnitt S1-S1 1:10

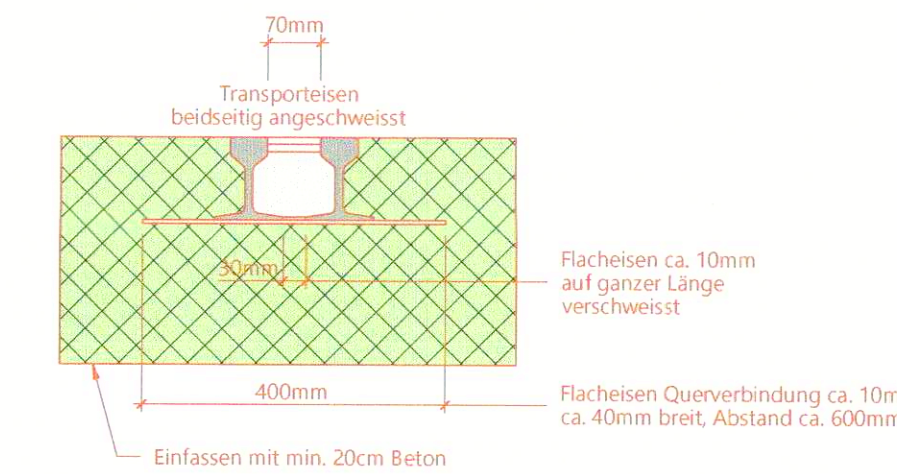

Detail Querabschlag 1:50

