

67-82

Kanton Solothurn
Gemeinde Aeschi

Situationsplan
Sanierung Flurwege, Erschliessungsplan Nr. 74B

Massstab 1:500 Baubewilligungsverfahren

Öffentliche Auflage vom 26.06.2025 bis 25.07.2025

Beschlossen vom Gemeinderat am 01.09.2025

Der/Die Gemeindepräsident/-in: Der/Die Gemeindeschreiber/-in: a.i.

14. Okt. 2025
Boss
P. L.



Genehmigt vom Regierungsrat mit RRB Nr. 2026/615 am 31.03.2026


Der Staatsschreiber:
A.



Publikation im Amtsblatt am 22.05.2026

W+H AG
INGENIEURE UND PLANER
Blümlisalpstrasse 6
4562 Biberist
Bitziusstrasse 15
3360 Herzogenbuchsee
www.w-h.ch

Datum : 25. April 2025
Druckdatum : 25. April 2025
Dok. Nr. : 3.632.1655_1.748
Format : 30x105
Zeichner : AEJ
Dateiname : Situation.dwg

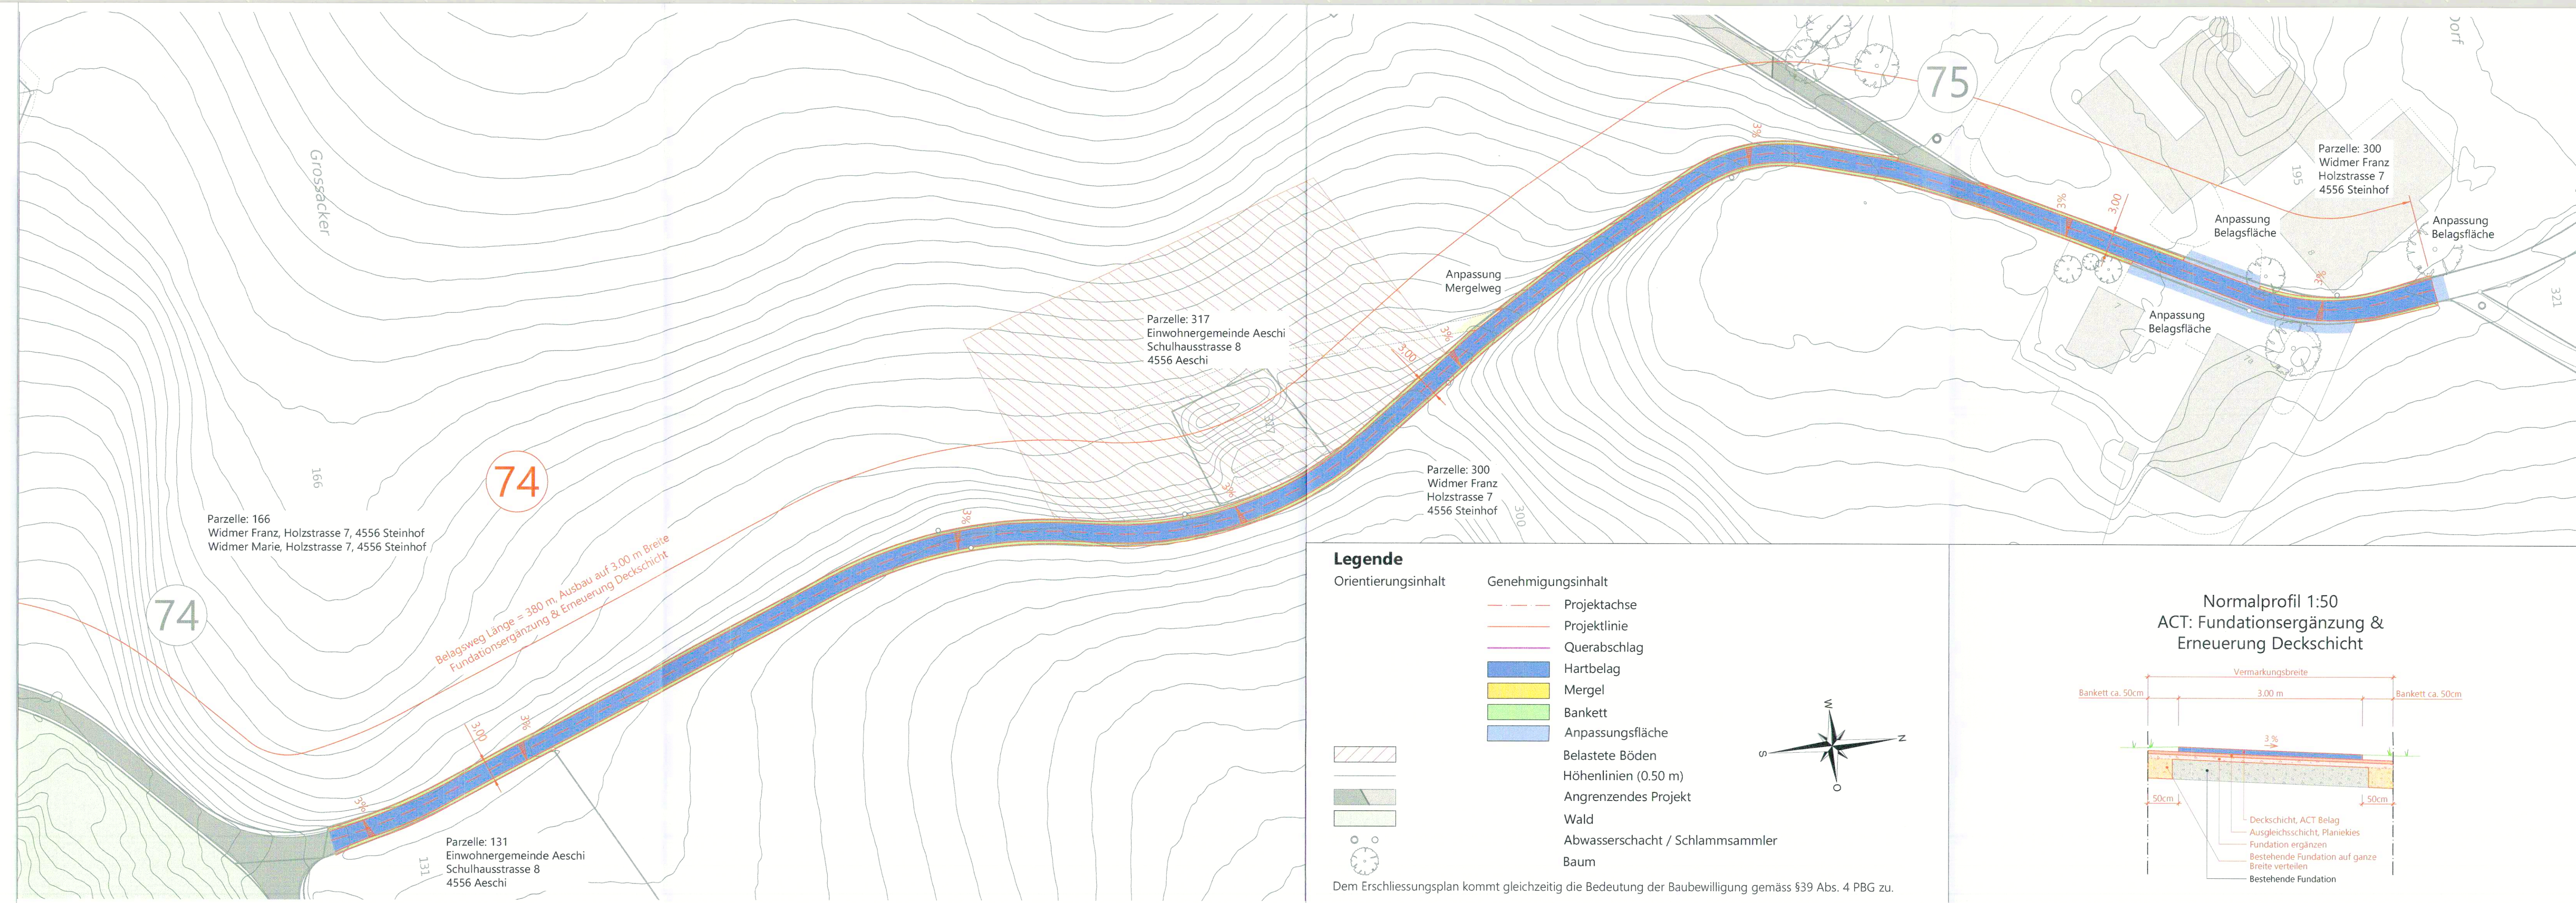

Legende	
Orientierungsinhalt	Genehmigungsinhalt
	Projektachse
	Projektlinie
	Querabschlag
	Hartbelag
	Mergel
	Bankett
	Anpassungsfläche
	Belastete Böden
	Höhenlinien (0.50 m)
	Angrenzendes Projekt
	Wald
	Abwasserschacht / Schlammssammler
	Baum

Dem Erschliessungsplan kommt gleichzeitig die Bedeutung der Baubewilligung gemäss §39 Abs. 4 PBG zu.

