



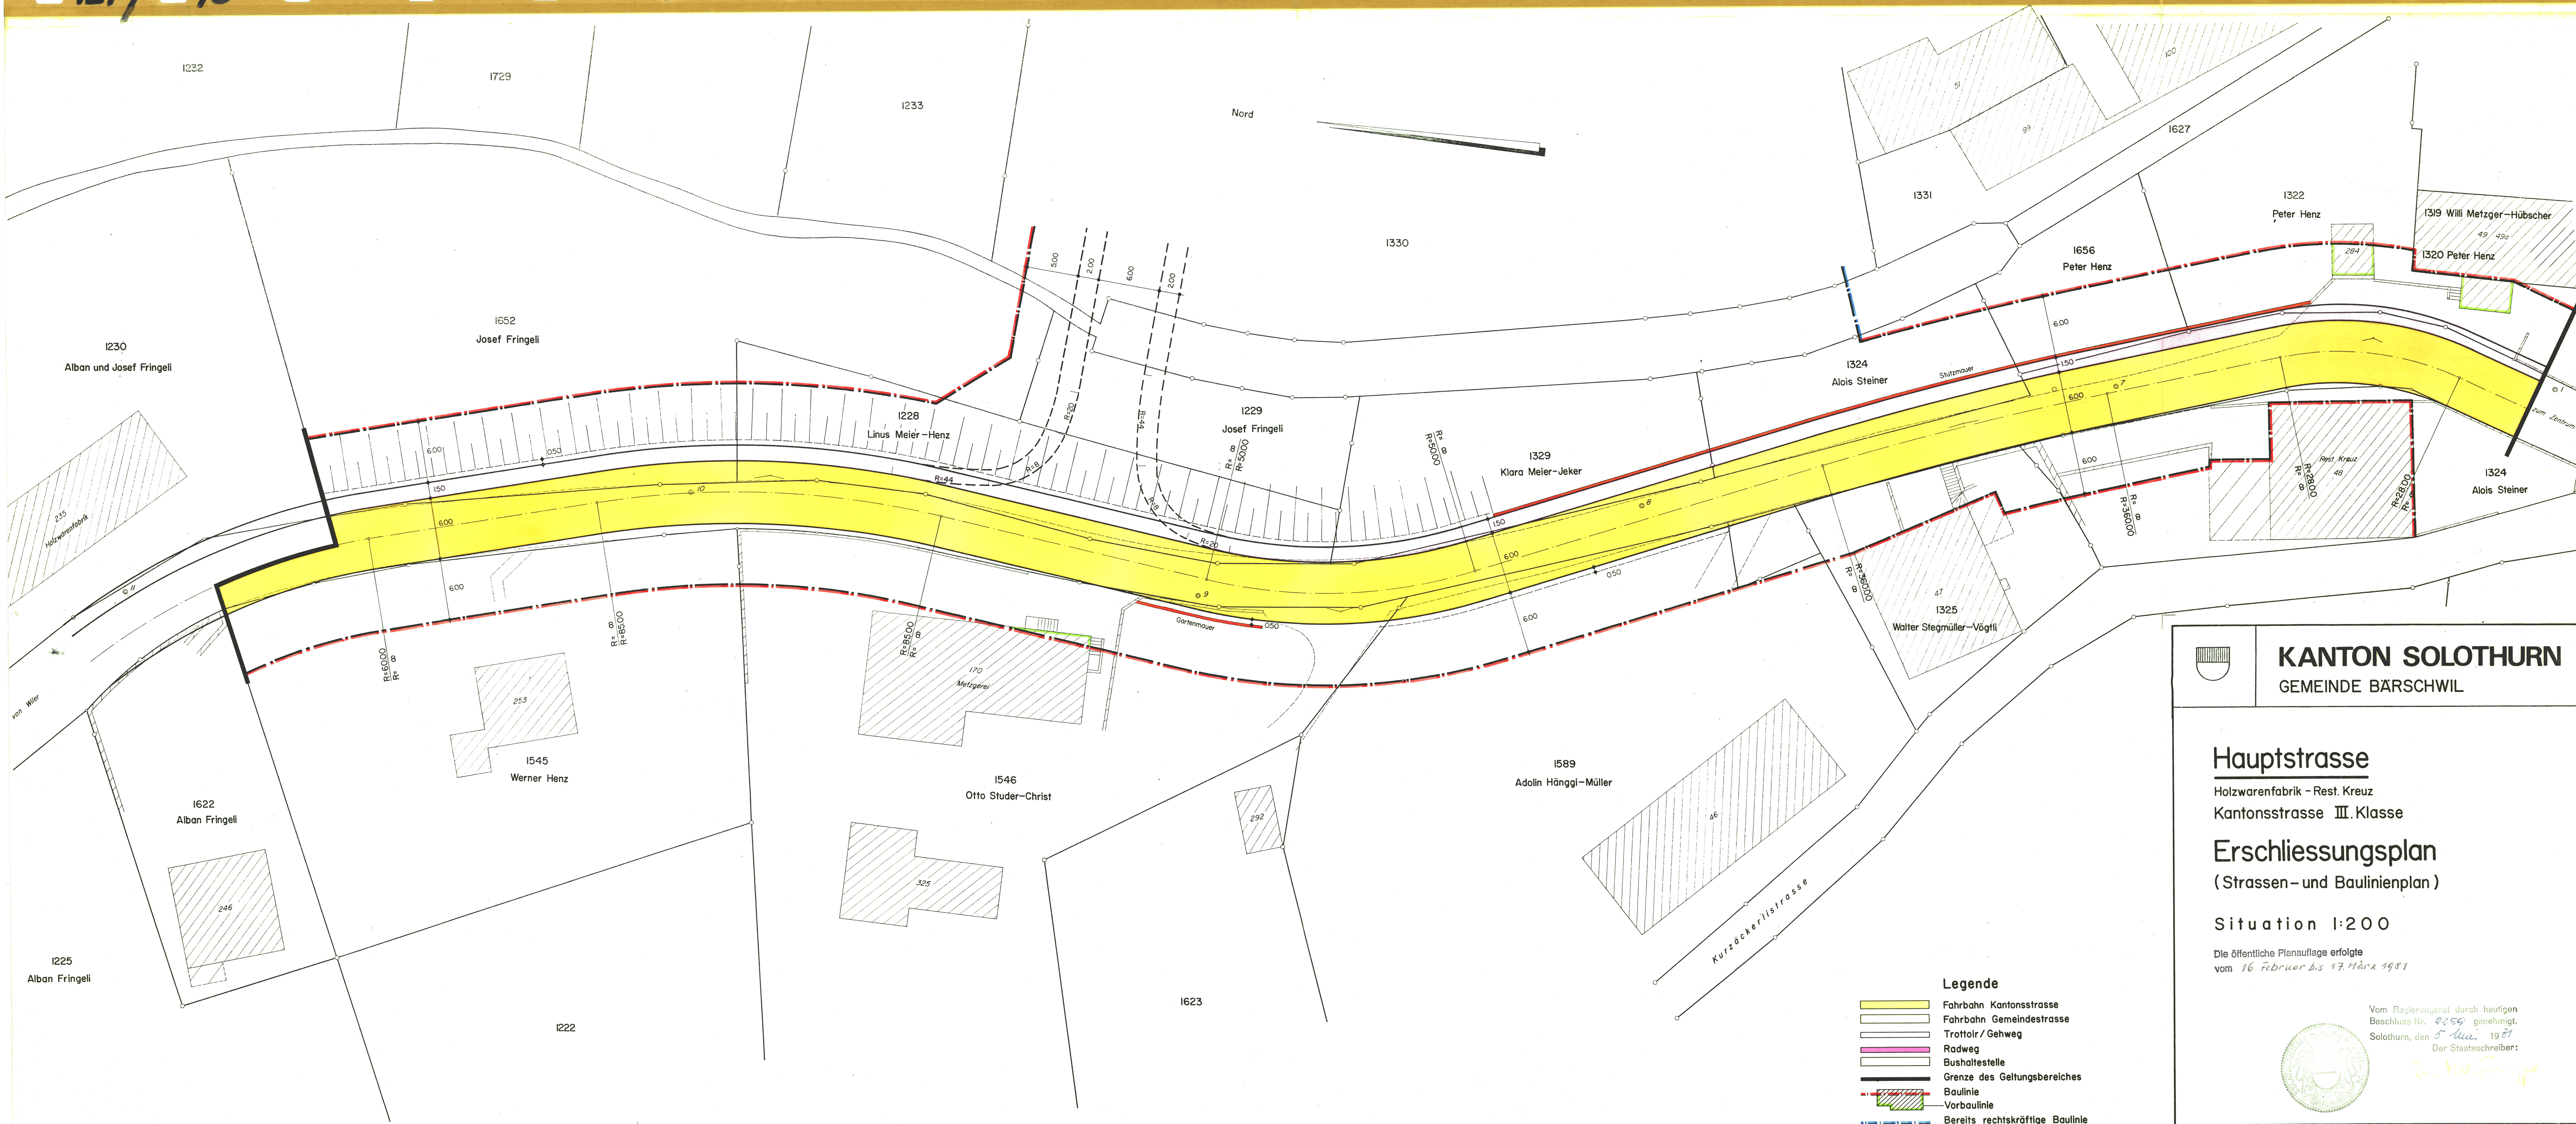

Legende

- Fahrbahn Kantonsstrasse
- Fahrbahn Gemeindestrasse
- Trottoir / Gehweg
- Radweg
- Bushaltestelle
- Grenze des Geltungsbereiches
- Baulinie
- Vorbaulinie
- Bereits rechtskräftige Baulinie

Stand der Nachführung Februar 1981

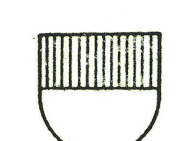

KANTON SOLOTHURN
GEMEINDE BÄRSCHWIL

Hauptstrasse
Holzwarenfabrik - Rest. Kreuz
Kantonsstrasse III. Klasse

Erschliessungsplan
(Strassen- und Baulinienplan)

Situation 1:200

Die öffentliche Planauflage erfolgte
vom 16. Februar bis 17. März 1981



Vom Regierungsrat durch heutigen
Beschluss Nr. 8259 genehmigt.
Solothurn, den 5. Mai 1981
Der Staatschreiber:

Kant. Tiefbauamt Solothurn		Bearbeitet: PG	Datum: 22.1.1981
		Gezeichnet: TE	
Anderungen	Datum	Gez.	Grösse
			126 x 60
			Plan Nr. 121 / 12 / II