121 / 11

Kanton Solothurn

Gemeinde Bärschwil

Strassen - und Baulinienplan

BANGERTENWEG - WOLFGARTENWEG - KIRCHWEG

UND VERBINDUNGSSTRASSE

KIRCHWEG - STAATSSTRASSE

SITUATION 1:500

Oeffentliche Auflage vom 4.6. 1977 bis 5.7. 1977

Genehmigt von der Einwohnergemeinde - Versammlung vom 11.4. 1980

Der Ammann: Der Gemeindeschreiber:

Vom Regierungsrat durch Beschluss - Nr. 466 genehmigt

Solothurn, den 21. Jan. 1981

Der Staatsschreiber:

R. SCHMIDLIN + PARTNER AG, BAUINGENIEURE UND PLANER
4227 BÜSSERACH, Zweigbüro 4208 NUNNINGEN ✆ 061/896042

Obj.	Pl. Nr.	Datum	Gez.	Grösse	Vorlage	Geändert
Sk	115	Febr. 1977	Bb	105 x 60	2/Kd 2	2.8.79

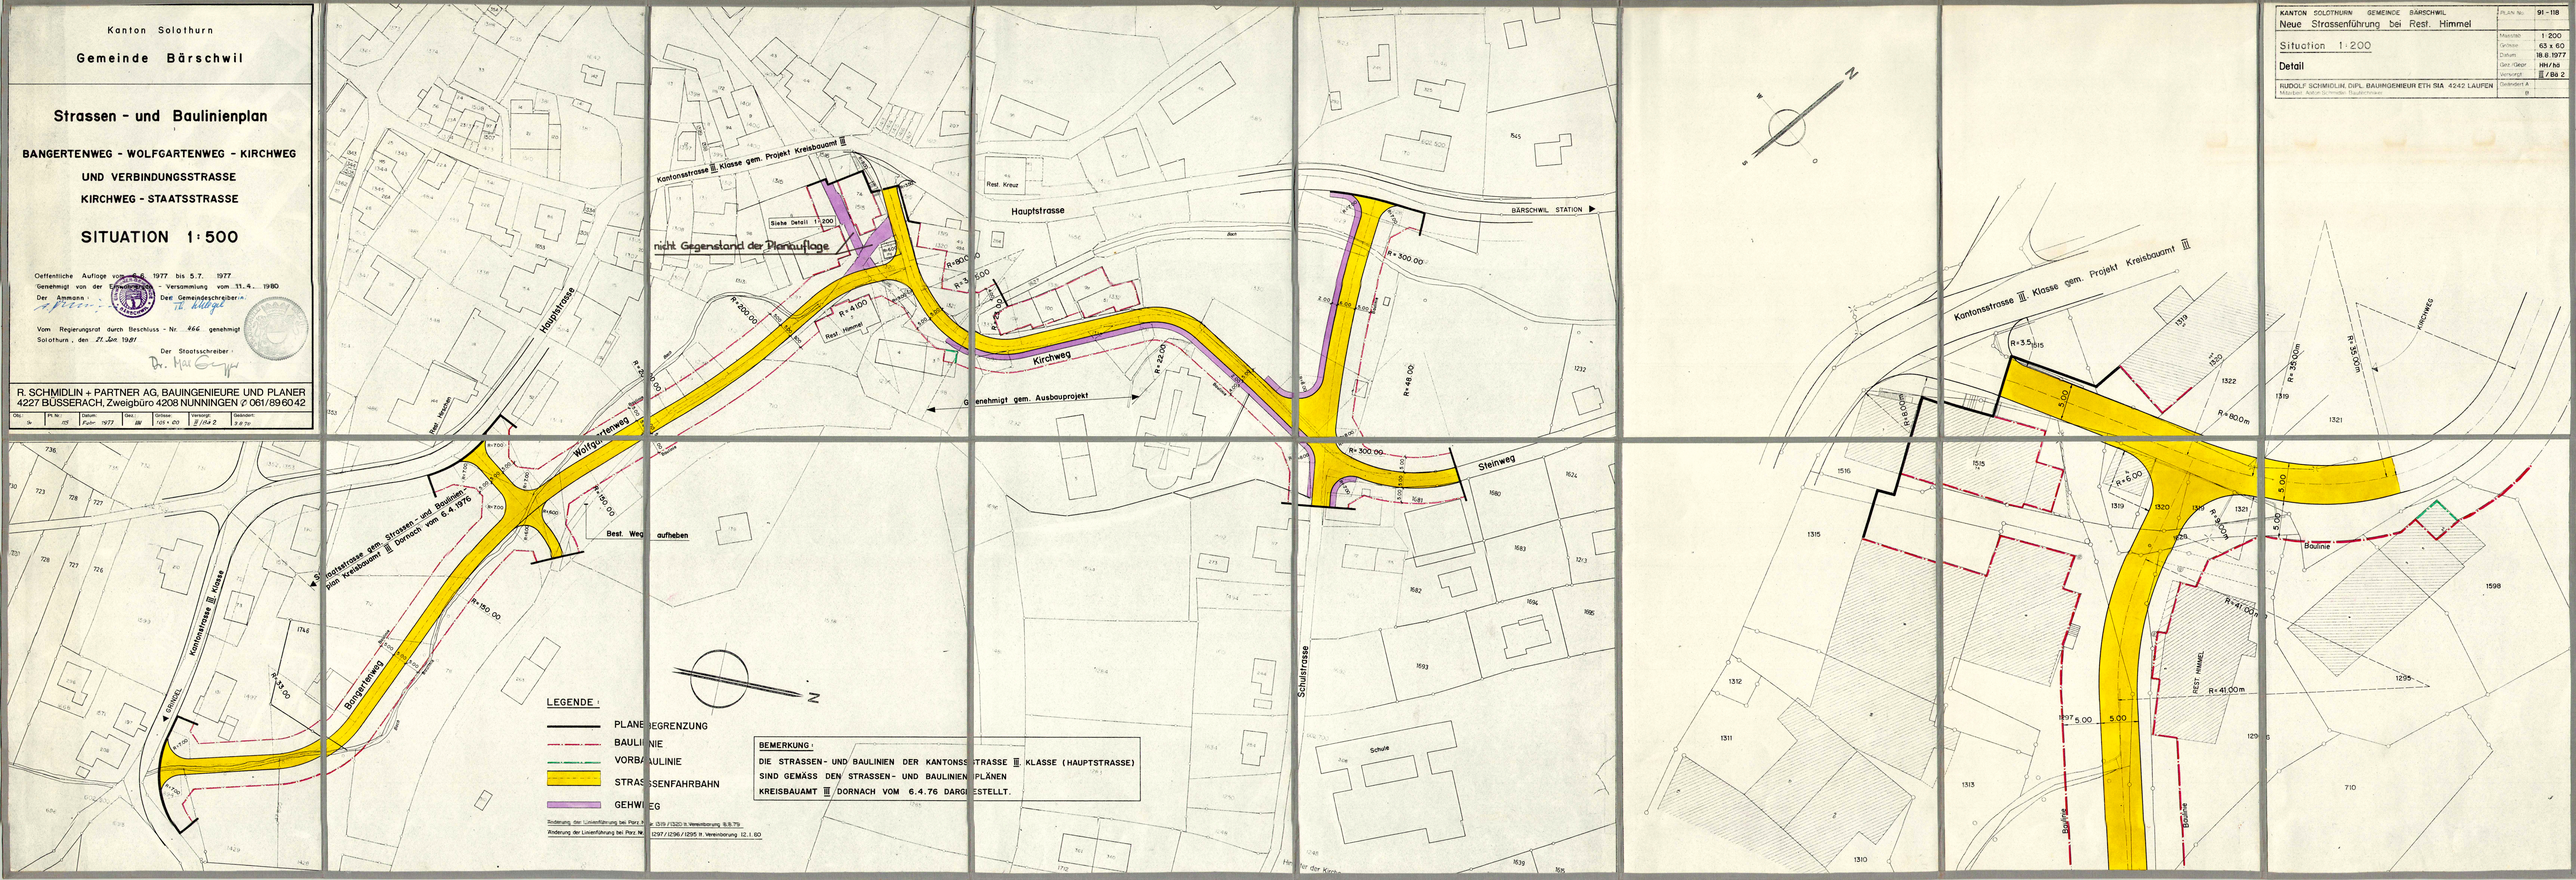

KANTON SOLOTHURN GEMEINDE BÄRSCHWIL

Neue Strassenführung bei Rest. Himmel

Situation 1:200

Detail

RUDOLF SCHMIDLIN, DIPL. BAUINGENIEUR ETH SIA 4242 LAUFEN
Mitarbeiter: Adolf Schmidlin, Bautechniker

PLAN Nr.	91-118
Massstab	1:200
Schnitte	63 x 60
Datum	18.8.1977
Gez./Gepr.	HH/ho
Vorlage/gl.	II/Bb 2
Geändert A	
B	