


Kanton Solothurn
Gemeinde Bärschwil

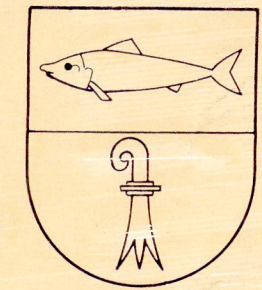

„DORF“

Erschliessungsplan

Situation 1 : 1000

Öffentliche Auflage vom 13.6.1985 - 13.7.1985 1. Auflage
Genehmigt durch den Gemeinderat am 20.3.1986 2. Auflage

Der Ammann:

D. Schlegel

Der Gemeindevorsteher:


H. Schlegel



Vom Regierungsrat durch Beschluss - Nr. 977 - genehmigt
Solothurn, den 2.3.1987 Der Staatsschreiber:


R. SCHMIDLIN + PARTNER AG, BAUINGENIEURE UND PLANER
4227 BÜSSERACH, Zweigbüro 4208 NUNNINGEN ☎ 061/896042

Dt.	Nr.	Datum	Gez.	Grösse	Versorg.	Geändert
198	2	Jan. 1987	Ca	90/126	IV/II	

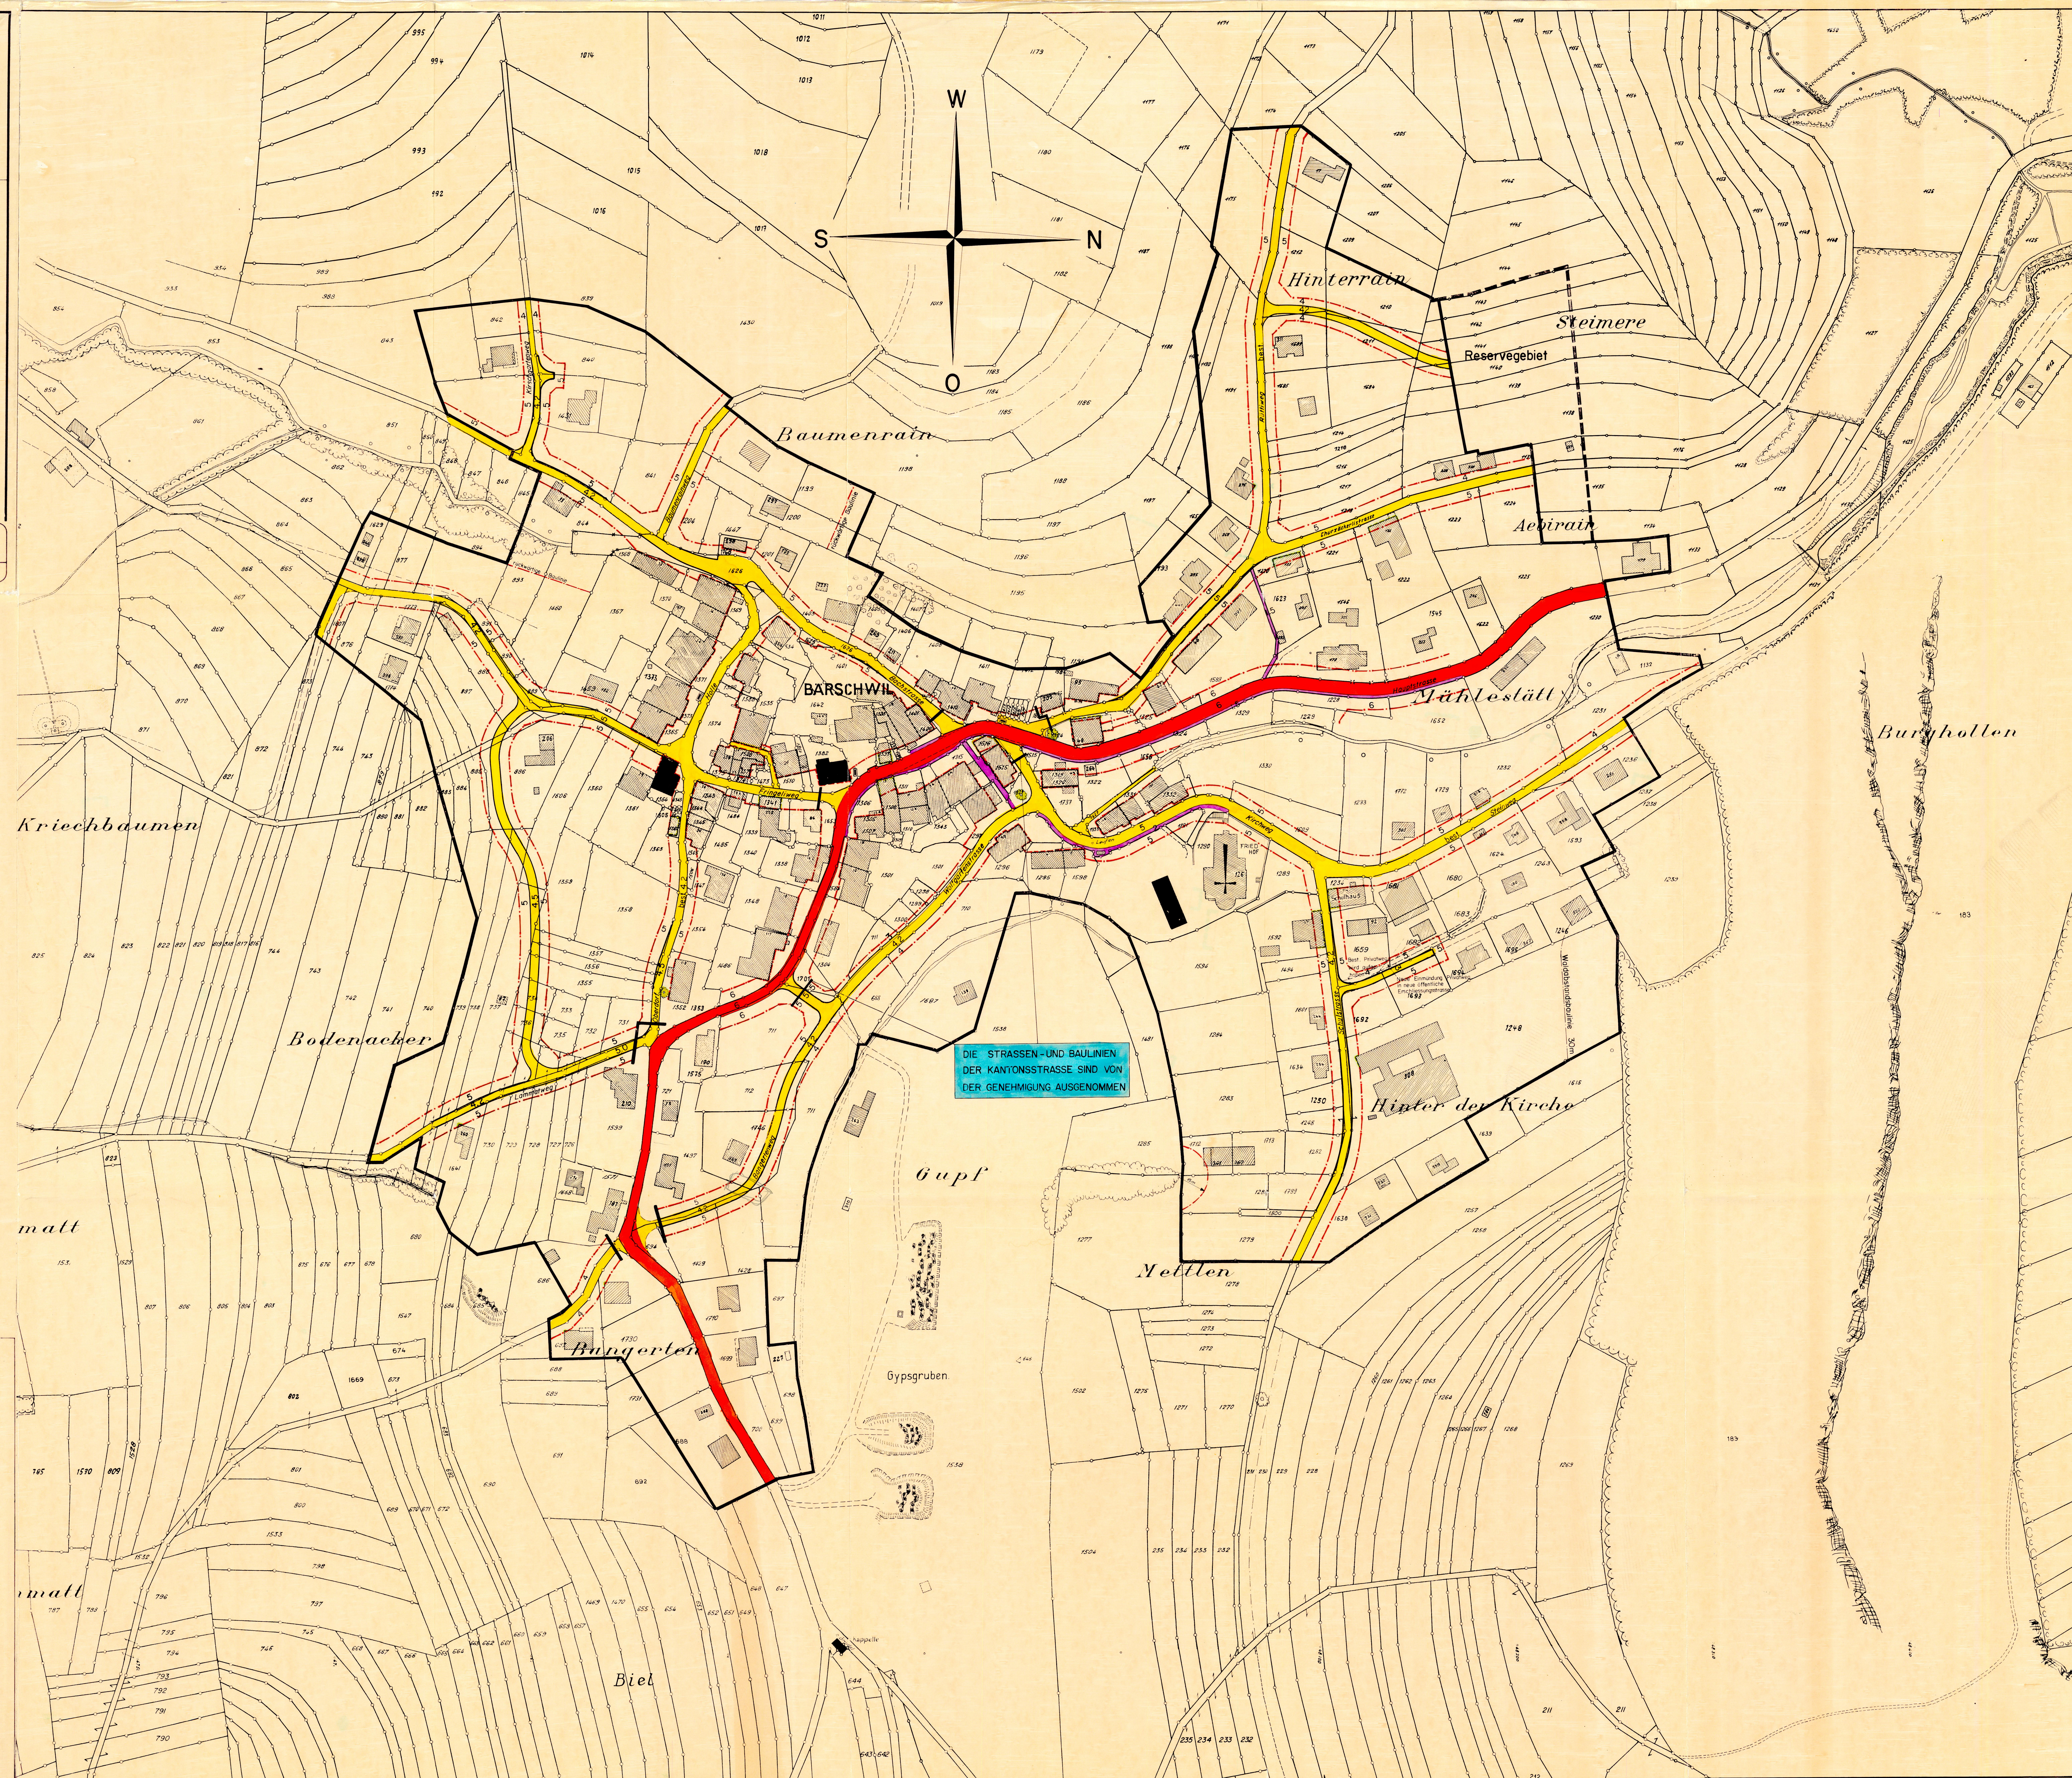

LEGENDE:

- Baugebieteabgrenzung
- Kantonsstrasse
- Gemeindestrasse
- Trottoir, Fussweg
- Baulinie
- Vorbaulinie
- Geschütztes Gebäude
- Schützenswerter Einzelbaum
- Geschützter Brunnen
- Schützenswerter Brunnen

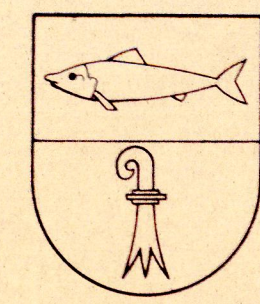

„DORF“

Erschliessungsplan

Situation 1 : 1000



1. Öffentliche Auflage vom 14. Juni 1985 bis 13. Juli 1985

Genehmigt durch den Gemeinderat am 3. Dezember 1987

Der Ammann:

Die Gemeindegemeinschaft:

Vom Regierungsrat durch Beschluss - Nr. genehmigt
Solothurn, den 19....

Der Staatschreiber:

4. Auflage

R. SCHMIDLIN + PARTNER AG, BAUINGENIEURE UND PLANER
4227 BÜSSERACH, Zweigbüro 4208 NUNNINGEN ☎ 061/89 60 42

Obj.: 198 Pl. Nr.: 2 Datum: Jan. 1988 Gr.: Ca. 90/126 Vorstufe: IV/II Geändert:

2. Öffentliche Auflage vom 13. Jan. 1986 bis 12. Febr. 1986

3. Öffentliche Auflage vom 24. April 1987 bis 23. Mai 1987

4. Öffentliche Auflage vom 29. Okt. 1987 bis 27. Nov. 1987

EINSPRACHEN SIND NUR GEGEN DIE FÄRBLICH
DARGESTELLTE ÄNDERUNG MOEGLICH

LEGENDE:

- Baugebietsabgrenzung
- Kantonsstrasse
- Gemeindestrasse
- Trottoir, Fussweg
- Baulinie
- Vorbaulinie
- Geschütztes Gebäude
- Schützenswerter Einzelbaum
- Geschützter Brunnen
- Schützenswerter Brunnen

