

KANTON SOLOTHURN

GEMEINDE BÄRSCHWIL


Kantonsstrasse III. Klasse

Bärschwil Station - Bärschwil Dorf

Ersatz der Birsbrücke beim Bahnhof

Erschliessungsplan 1 : 200

Die öffentliche Planaufgabe erfolgte
vom 15. Januar bis 14. Februar 1996

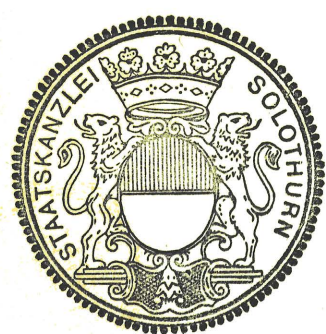


Vom Regierungsrat durch heutigen
Beschluss Nr. 477 genehmigt.
Solothurn, den 5. März 1996
Der Staatsschreiber:

Dr. K. Fuchs

Bearbeitet:	Ba / bru	Änderungen:		Datum	Gez.	Plan Nummer:
Gezeichnet:	bru	A				
Grösse:	30 x 84	B				
Datum:	14.12.95	C				6 - 121 - 1

AMT FÜR VERKEHR UND TIEFBAU
Röthhof, 4500 Solothurn


Abteilung Kunstbauten
065 / 21 26 33

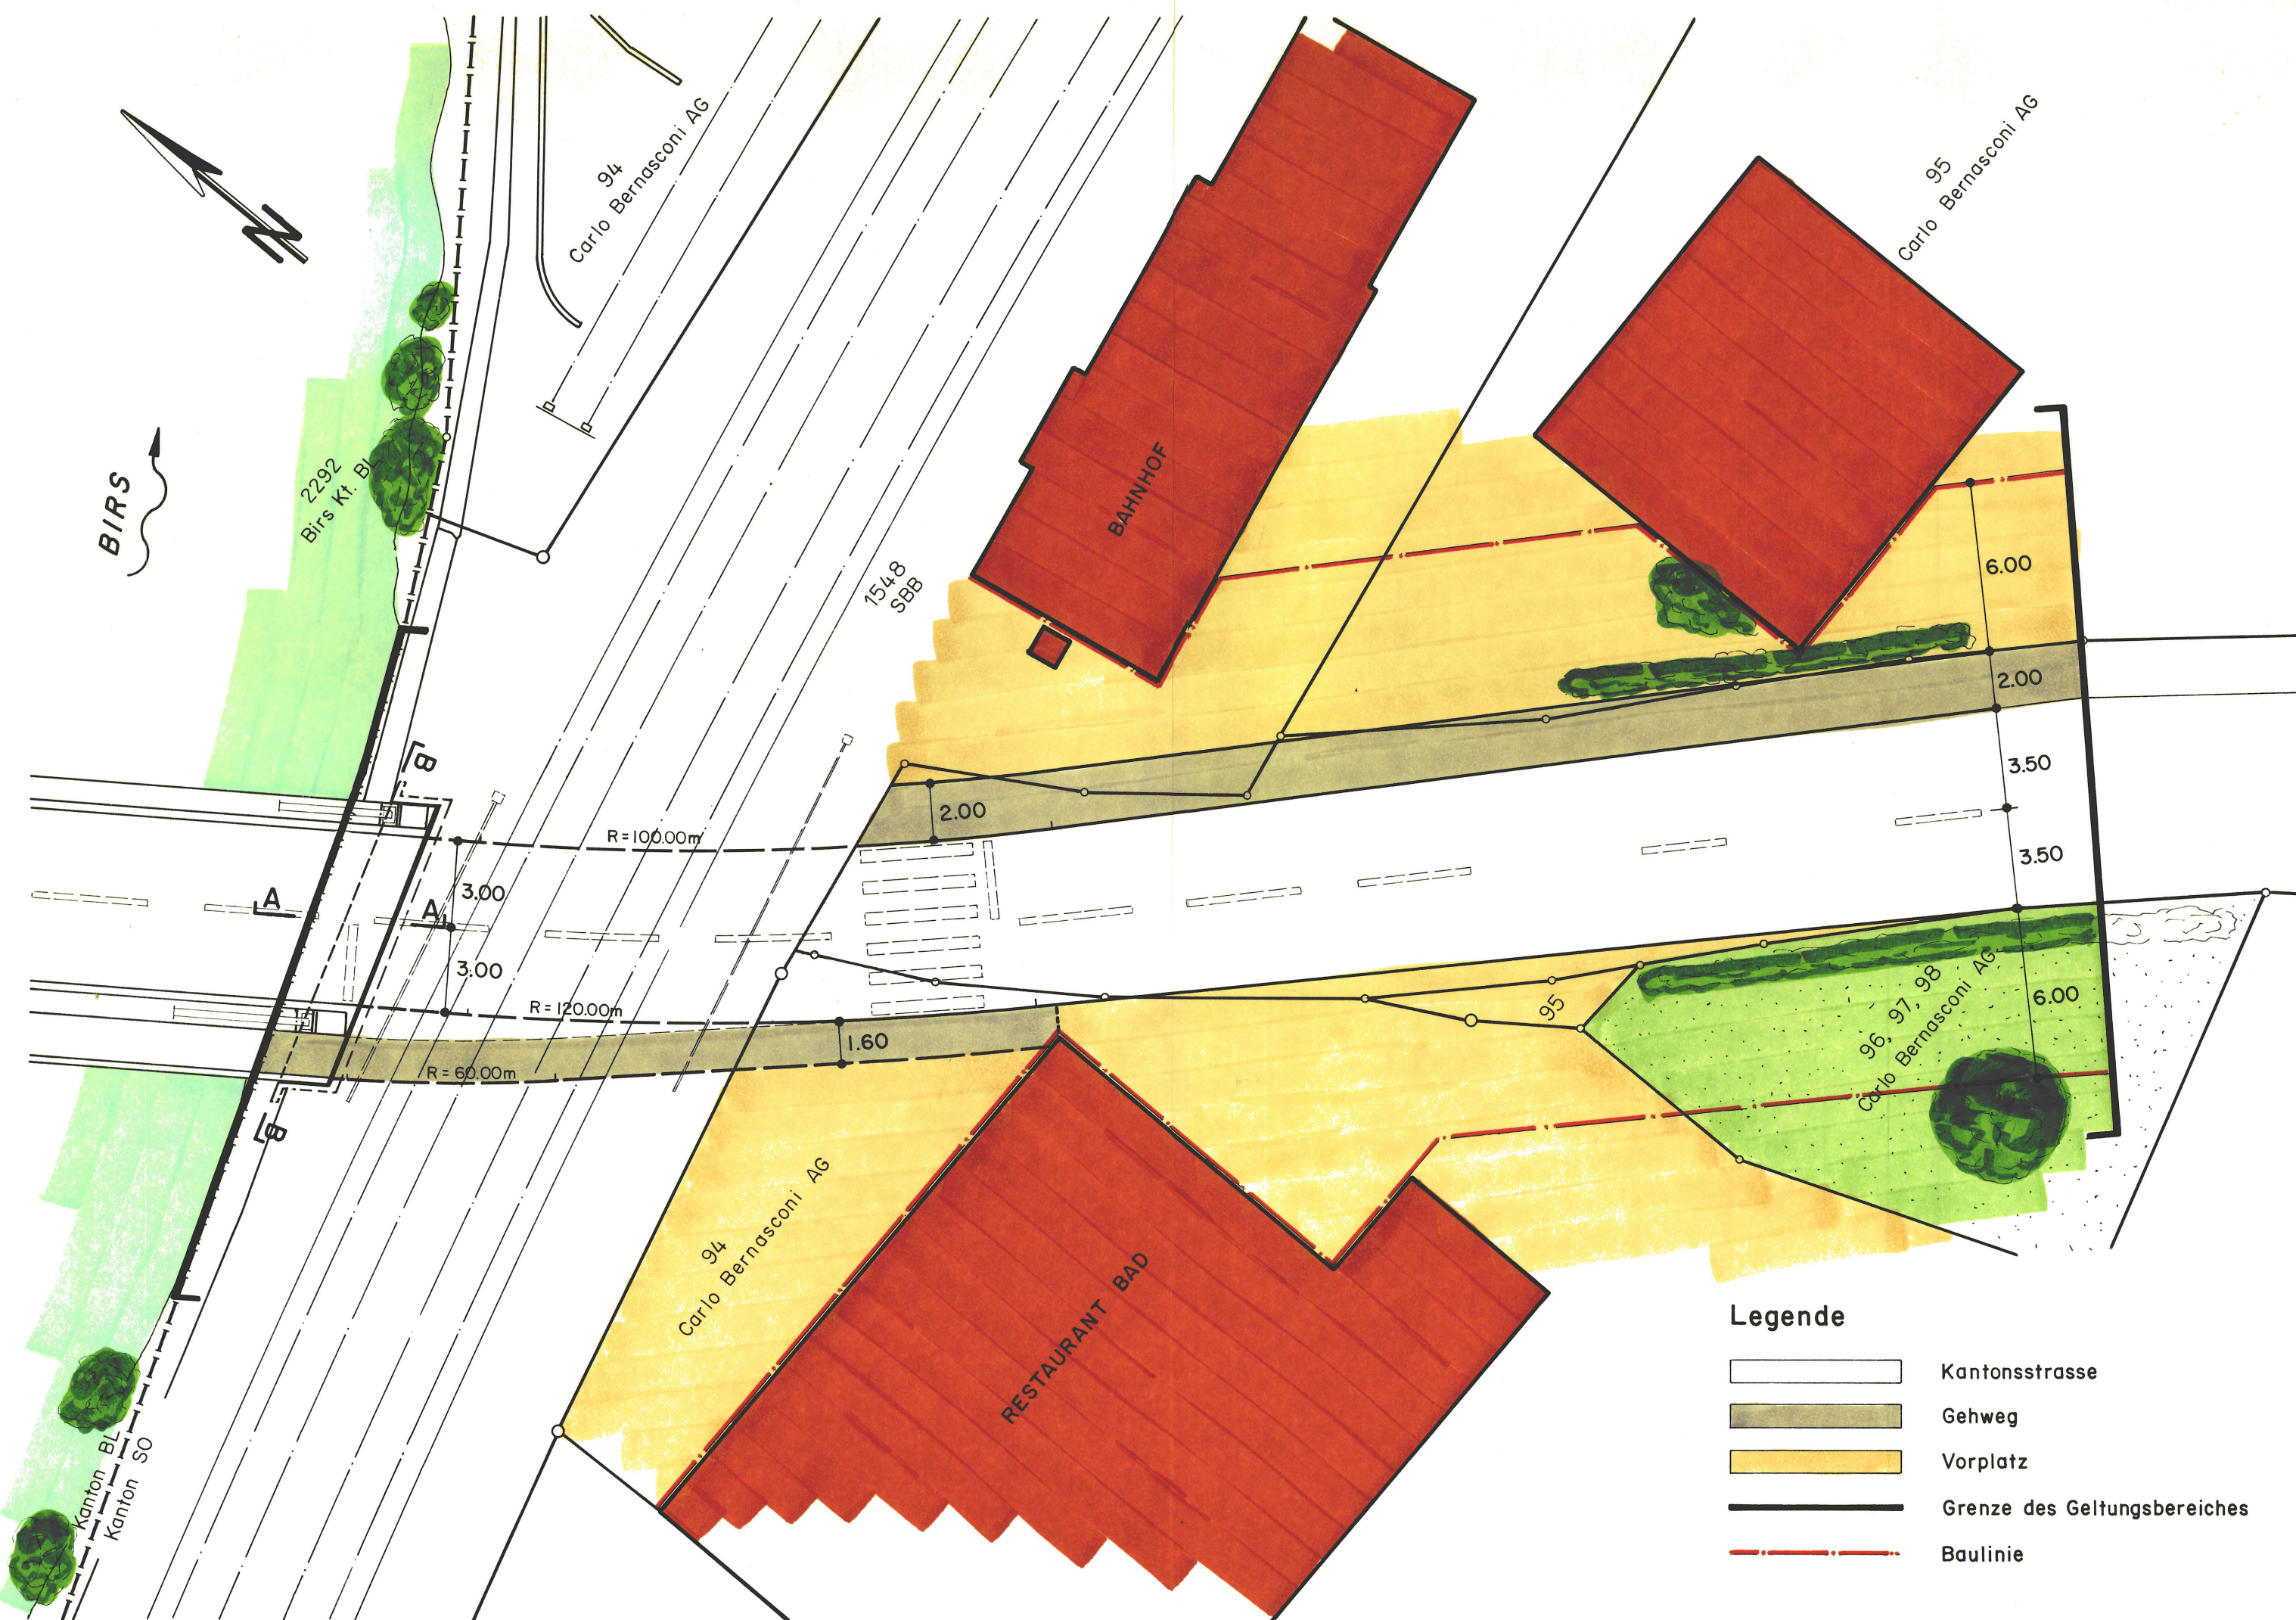

Legende

- Kantonsstrasse
- Gehweg
- Vorplatz
- Grenze des Geltungsbereiches
- Baulinie

SCHNITT A-A 1:100

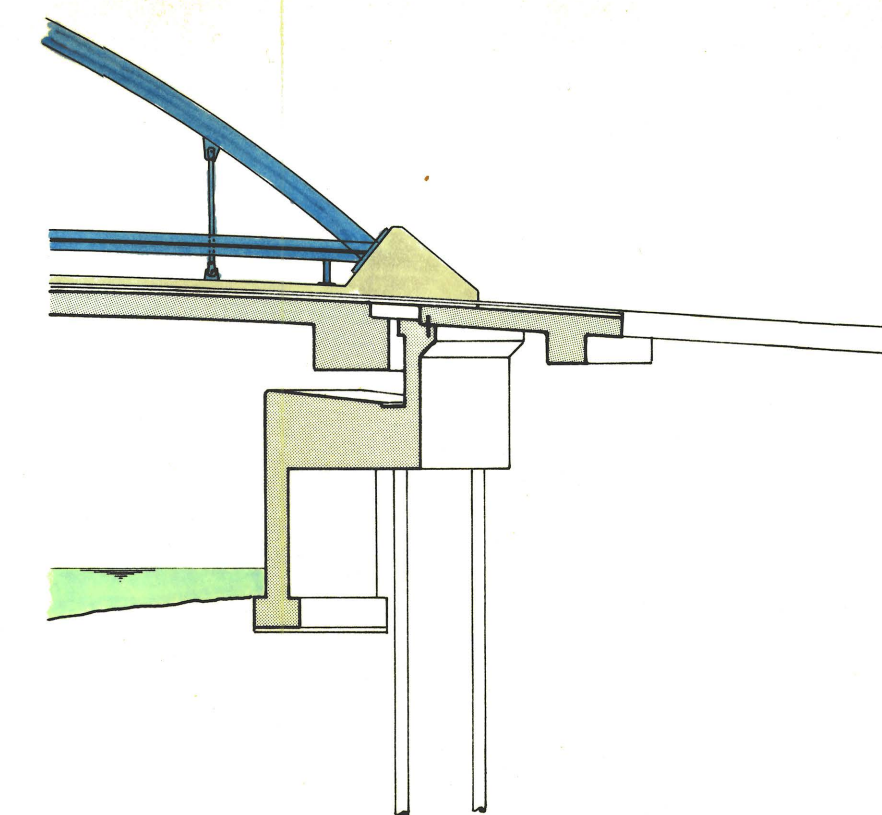

SCHNITT B-B 1:100

