121 / 38 a

GEMEINDE BÄRSCHWIL

Baulandumlegung

Fringeliweg / Lammatt / Bodenacker

1. BLU - Perimeterabgrenzung
2. Alter Besitzstand

Situation 1:500

R. SCHMIDLIN + PARTNER AG, BAUINGENIEURE UND PLANER
4227 BÜSSERACH, Zweigbüro 4208 NUNNINGEN ✆ 061/89 60 42

Dos.	Pl. N.	Datum	Gez.	Gepr.	Massstab	Bez.	Genehmigt
91	126	Juli 1990	Kn	Kn	1:500	BLU/Bde BLU	

Informationen und Auflagen:

Information der Grundeigentümer am : 06.06.1990
Anordnung der BLU laut GR-Beschluss vom : 11.02.1991
Orientierung der Beteiligten am : 11.02.1991

Oeffentliche Auflage der Grundlagen Altbestand vom : 18.02.1991 bis 19.03.1991
Ausgeschrieben im Amtsblatt Nr. 7 vom : 14.02.1991
Ausgeschrieben im Anzeiger Nr. 7 vom : 14.02.1991

Anmeldung Veränderungsverbot gem. § 87 BauG am : 11.02.1991

Grundlagen-Genehmigung: GR-Beschluss vom : 11.04.1991

Der Ammann: Sig. P. Holzherr

Die Gemeindeschreiberin: Sig. Th. Schlegel

Grundlagen-Genehmigung: RRB Nr. 2142 vom: 09.07.1991

Der Staatsschreiber: Sig. Dr. K. Schwaller

Vom Regierungsrat durch heutigen Beschluss Nr. 2526 genehmigt.
Solothurn, den 27. Oktober 1987
Der Staatsschreiber: Dr. K. Schwaller

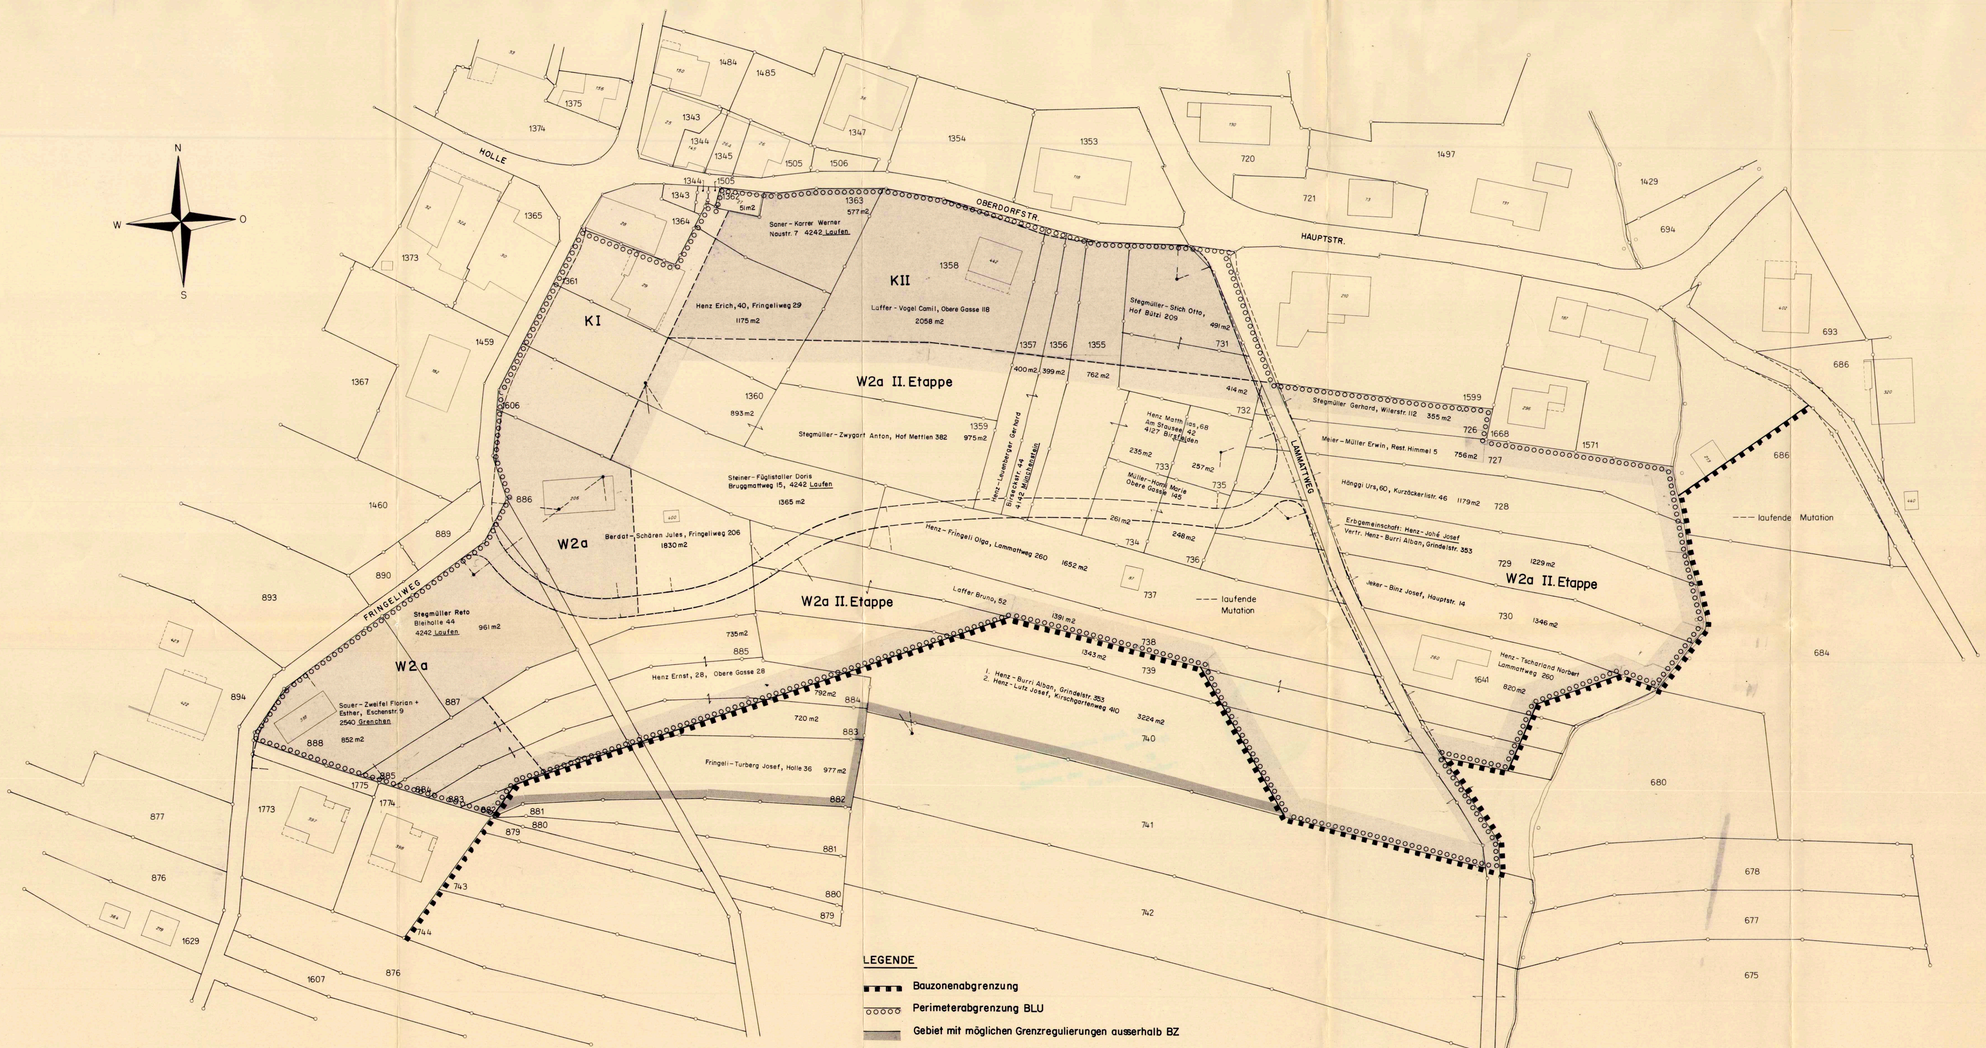

A/984, R.I., Pl. 16,18,25
8. Mai 90