


121/49

KANTON SOLOTHURN
GEMEINDE BÄRSCHWIL

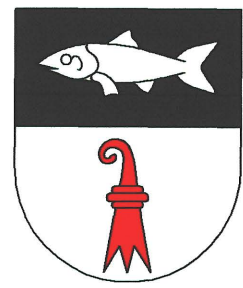

Schutzzonen für die Luxenhofquelle

Grundwasserschutzzonen

Situation 1: 2'500

Dr.Jost Schweizer, Geologe, Eigenweg 15, 4107 Ettingen, Tel. 061 721 6133

SCHMIDLIN
& PARTNER

Ingenieure + Planer AG

4242 Laufen Röschenzstrasse 42 Tel 061/766 90 70 Fax 061/766 90 79
E-Mail: schmidlin.partner@swissonline.ch

Auftrags Nr.	Plan Nr.	Datum: 5.8.03 Geänd: 24.8.04	Gezeichnet Ca	Geprüft / Freigabe *	Ablage CAD V2003/226 PL 1	Grösse 63/84
201071	1					

Genehmigungsvermerke:

Öffentliche Planaufgabe vom 18. Oktober bis 16. November 2004
Genehmigt durch den Gemeinderat am 29. November 2004

Der Gemeindepräsident: Die Gemeindeschreiberin:

[Signature]



Genehmigt vom Regierungsrat durch Beschluss Nr. 23/12 vom 15.11.05

Der Staatsschreiber:

[Signature]



Legende:

Genehmigungsinhalt:



Schutzzone 1 (Fassungsbereich)




Schutzzone 2 (Engere Schutzzone)



Schutzzone 3 (Weitere Schutzzone)


Orientierungsinhalt:

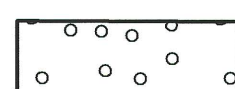



Wald



Felsband

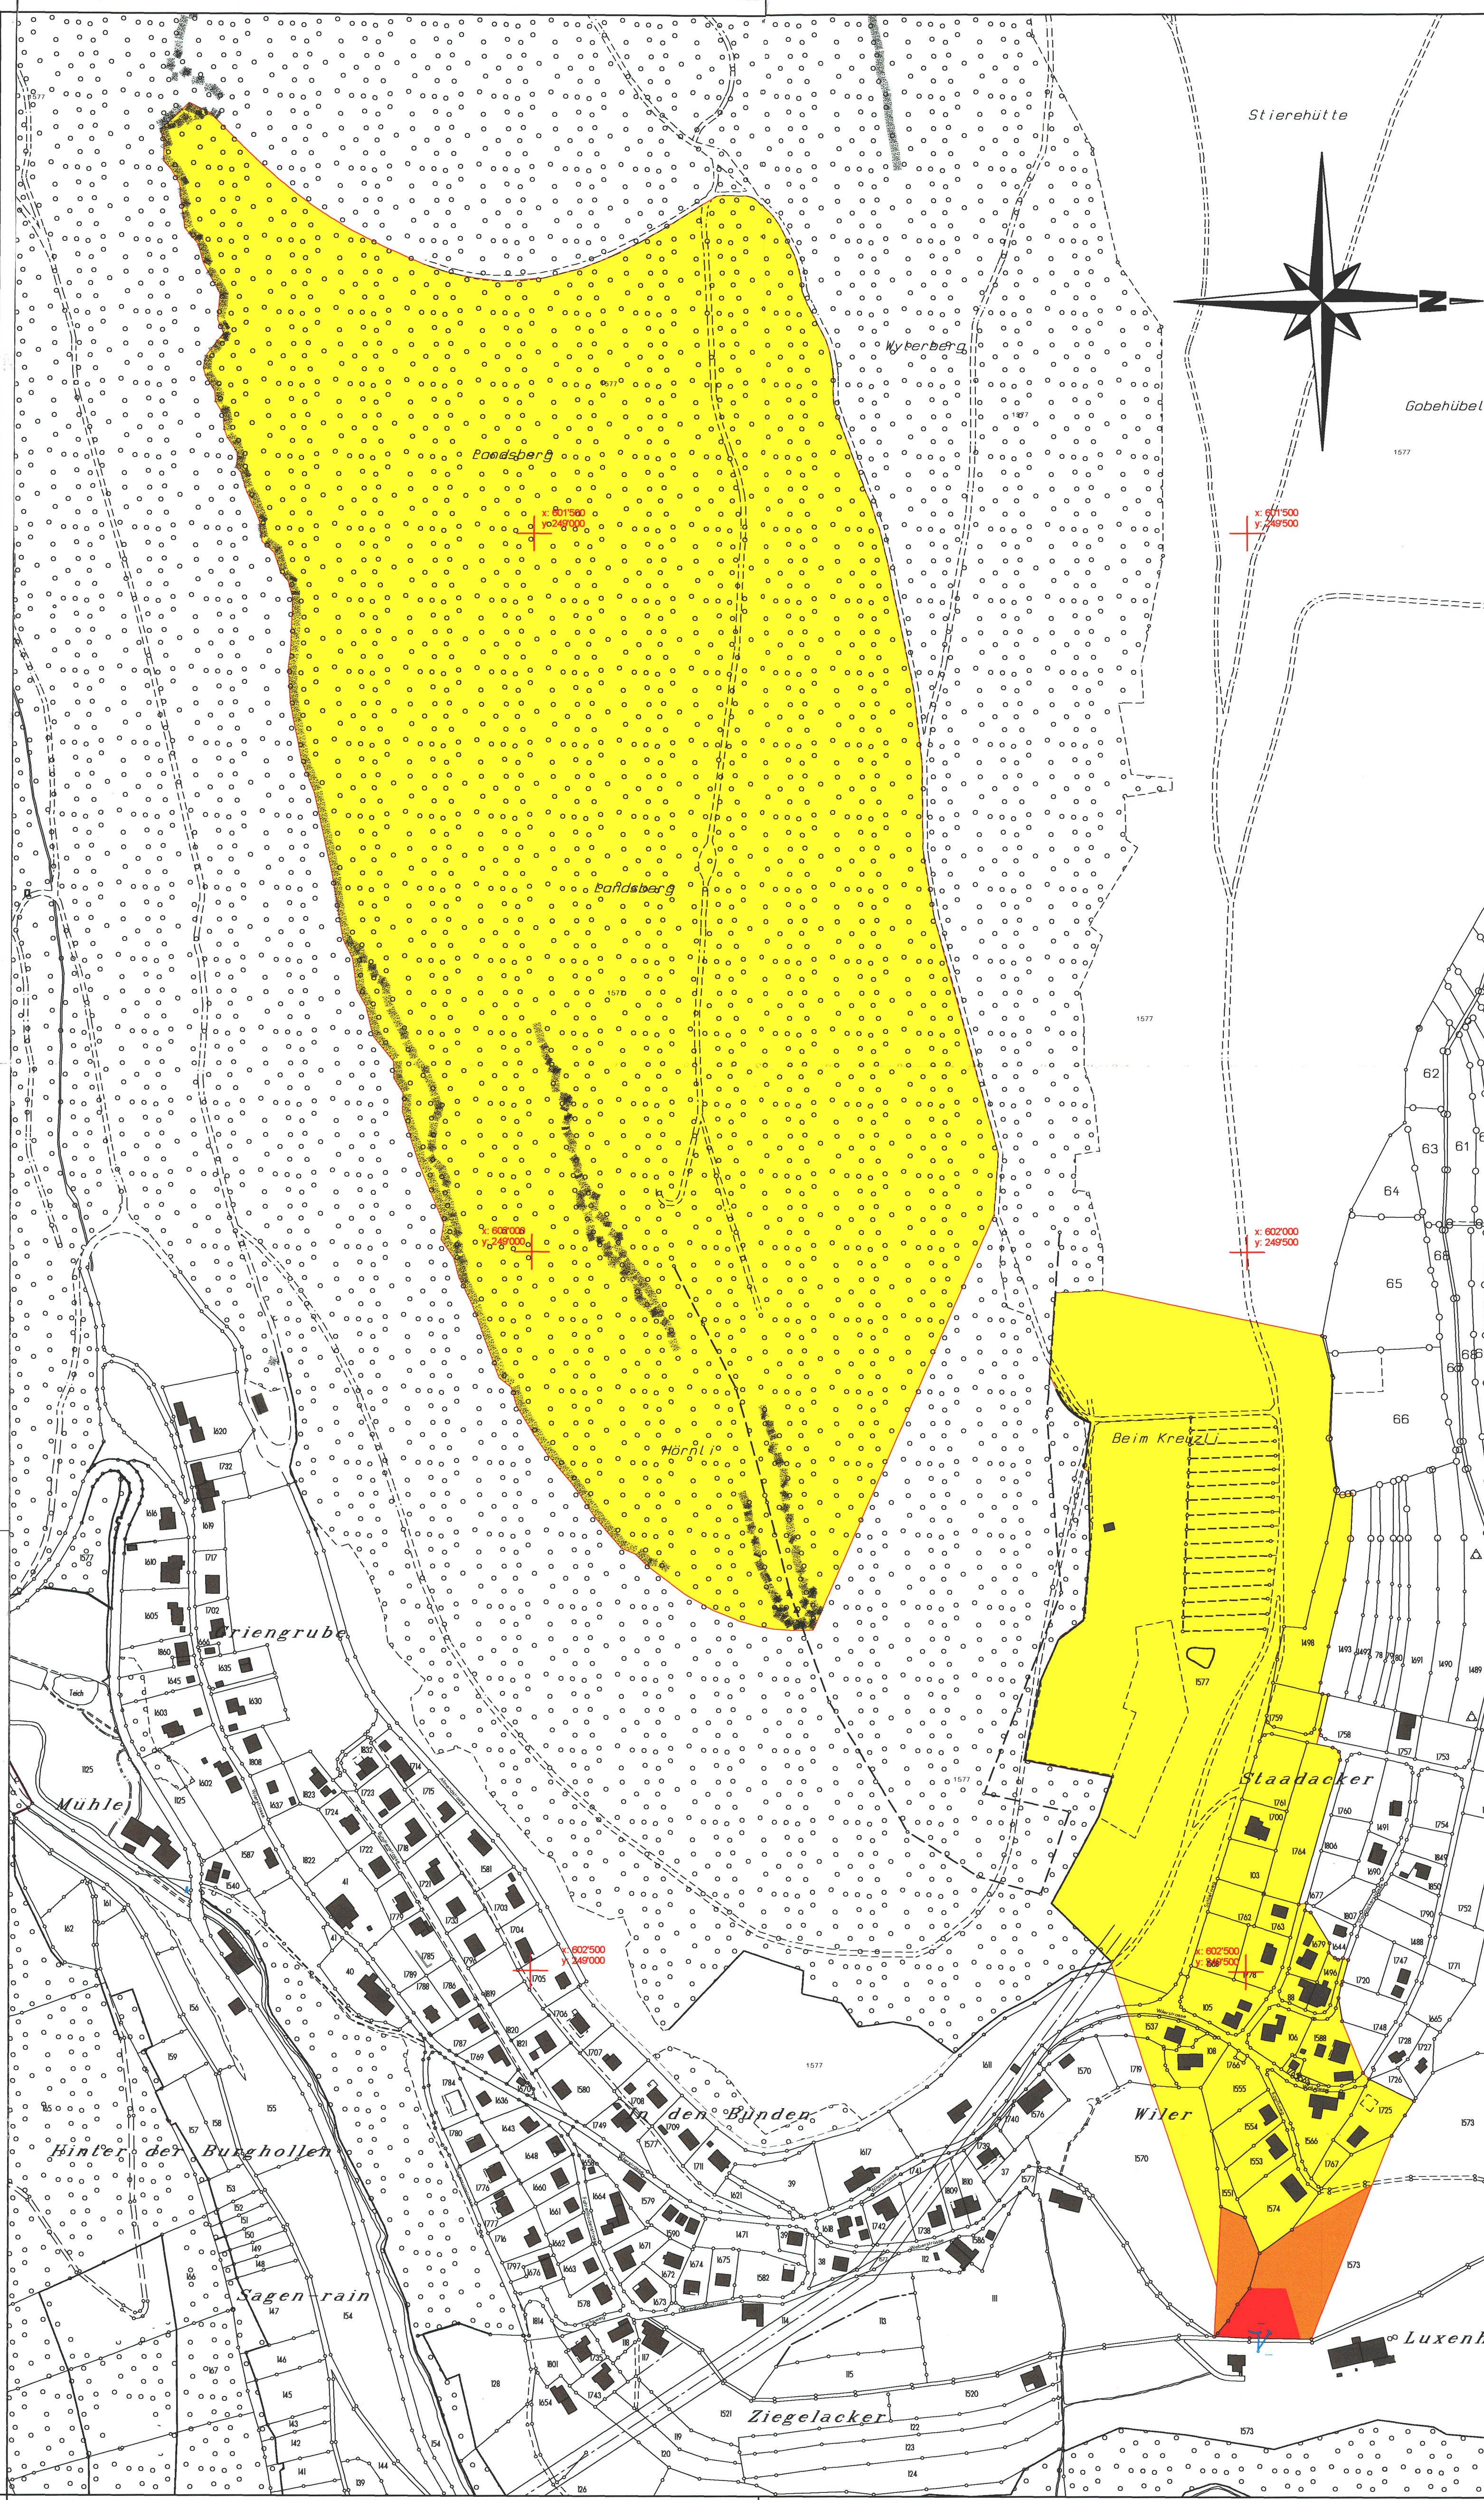

Schema Quelfassung Luxenhofquelle

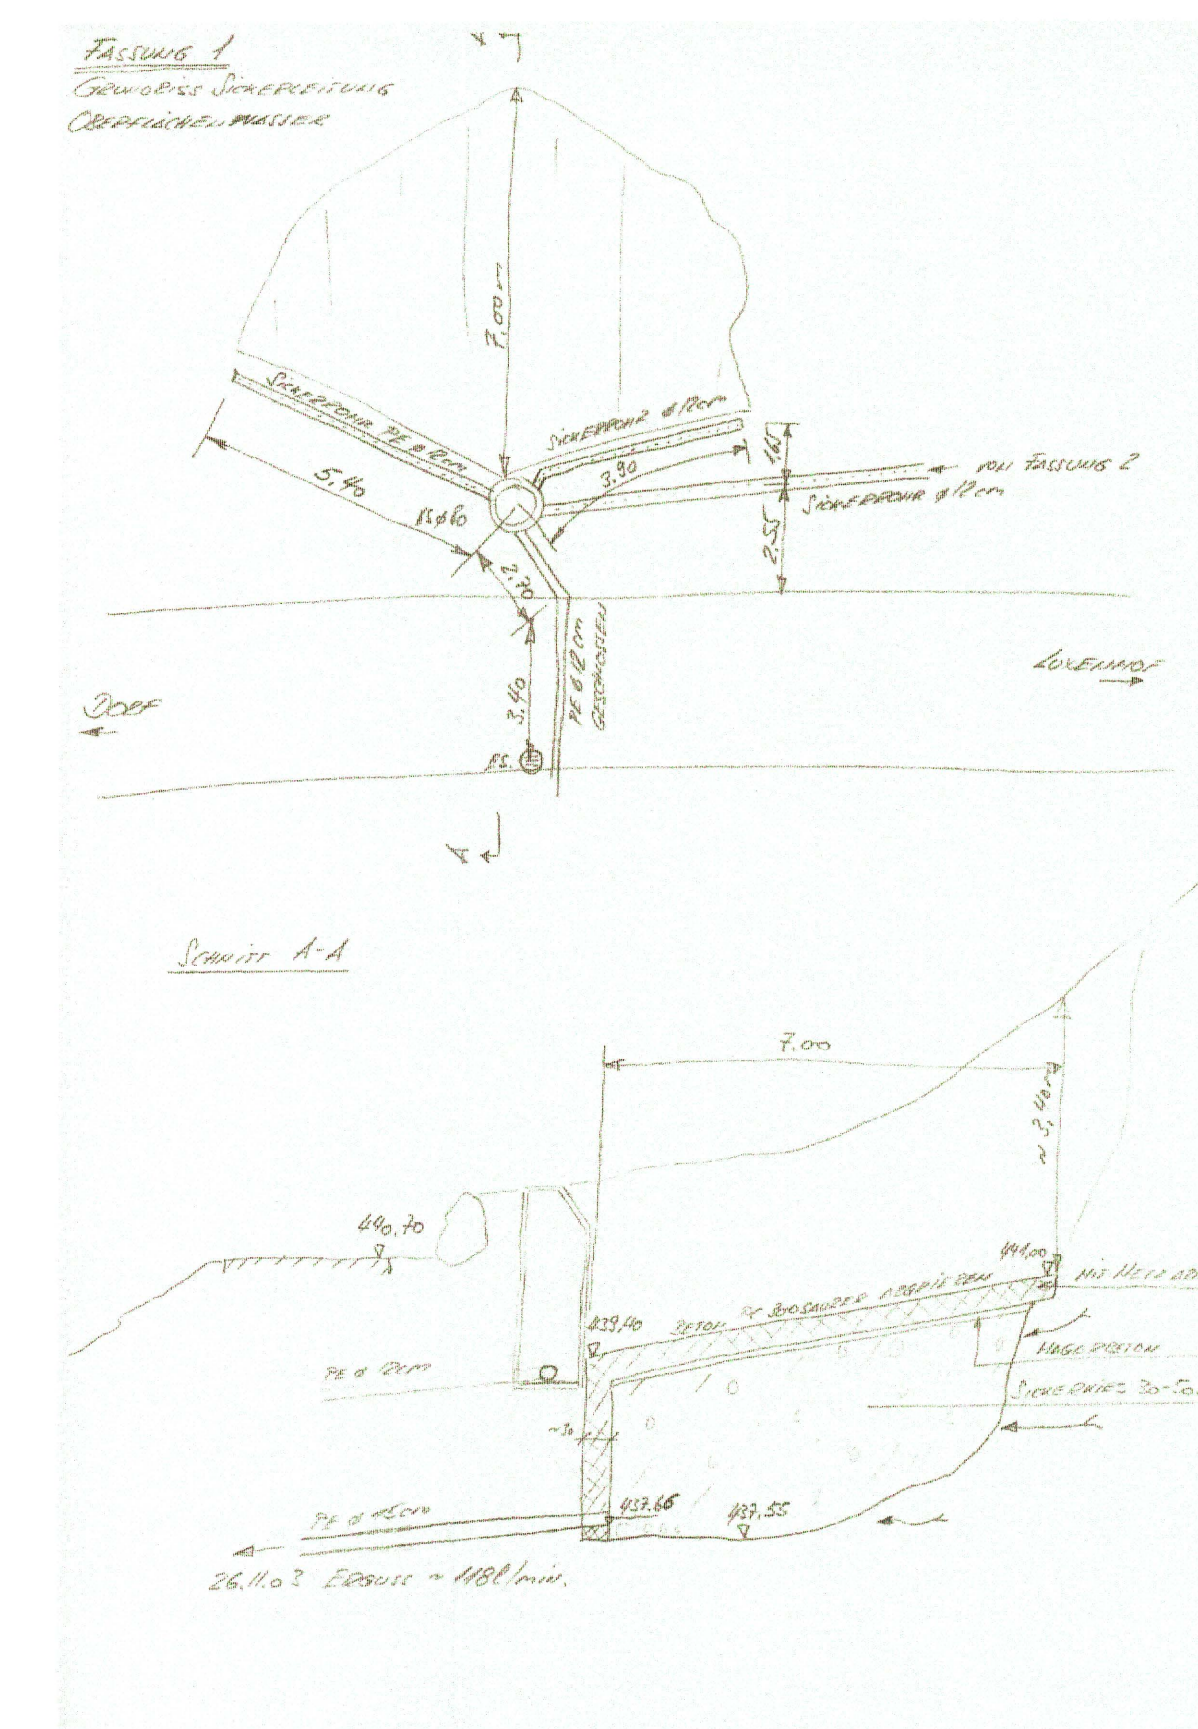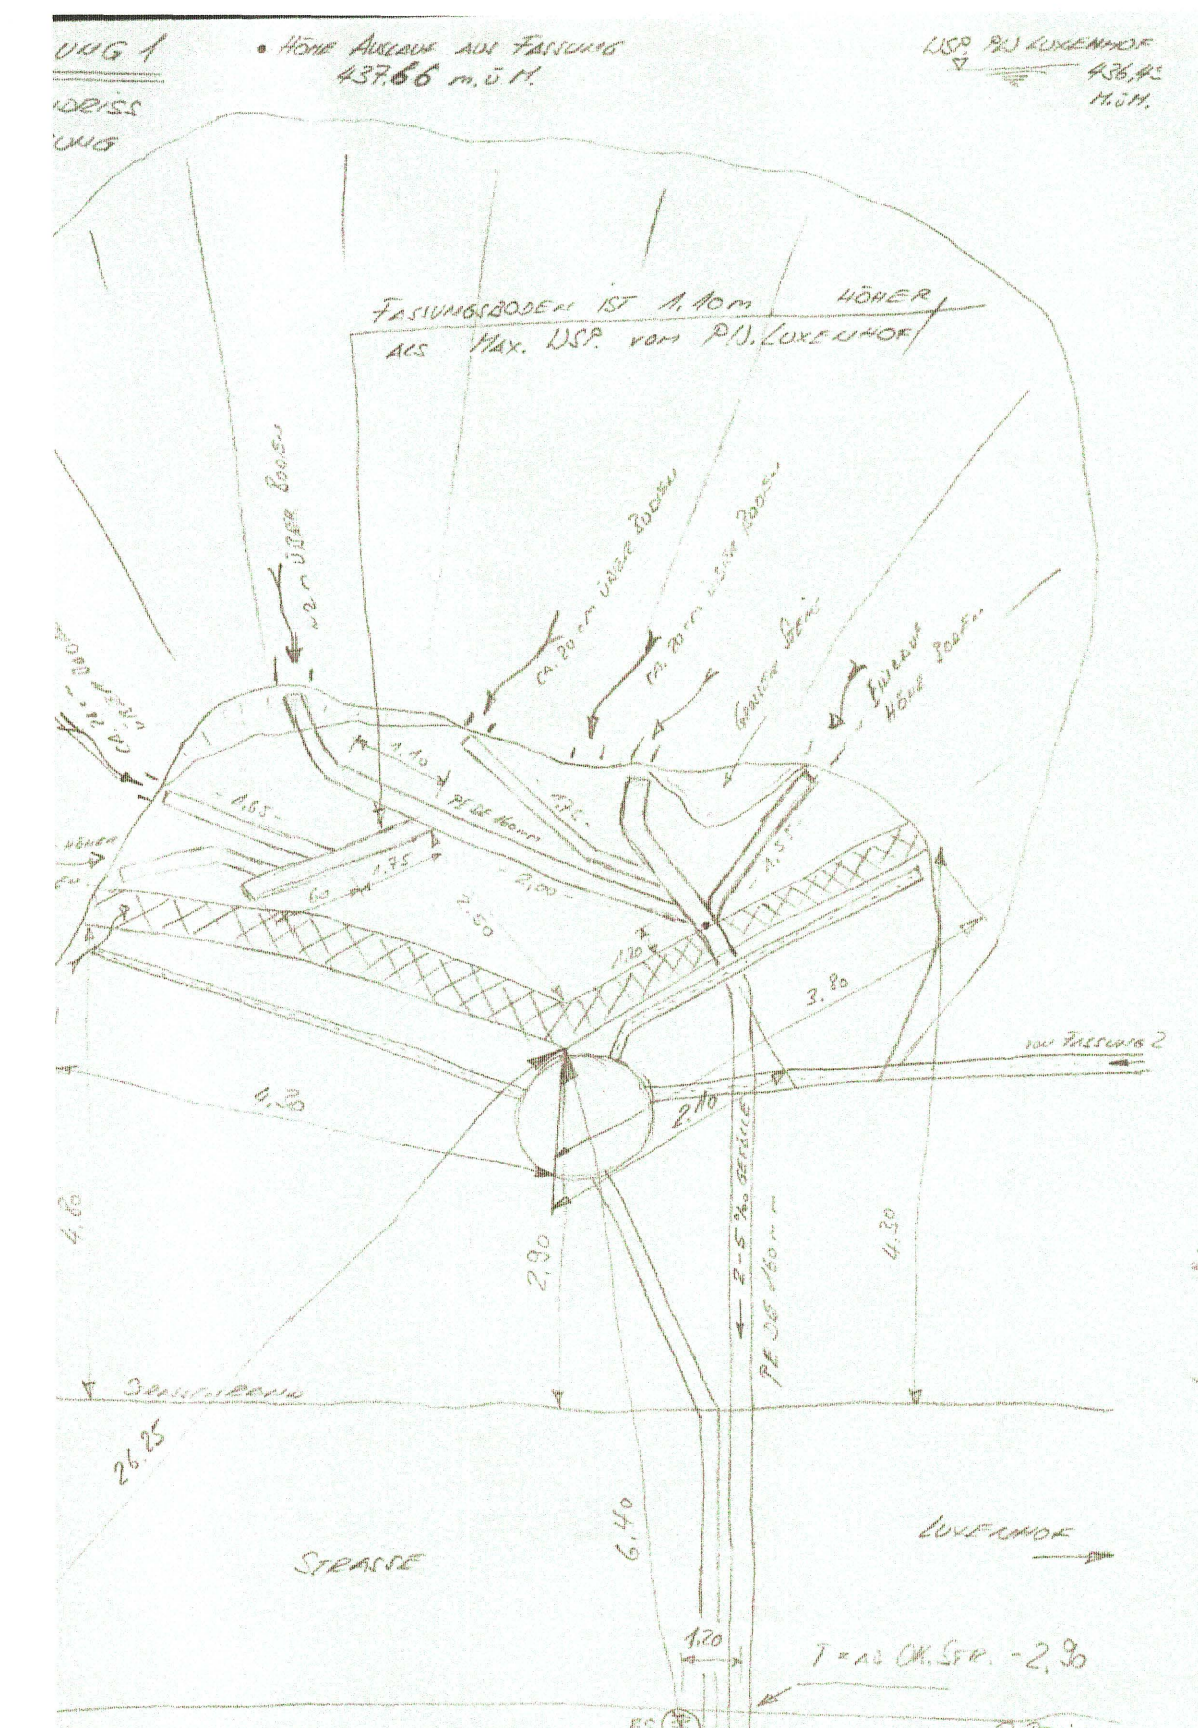

Übersichtsplan Reservoir, Pumpwerk, Quelfassung 1:400

