121/52

Kanton Solothurn
Gemeinde Bärschwil

Änderung Erschliessungsplan, Baulinienplan, Strassenkategorienplan im Gebiet Bangerten

Ortsplanung

Genehmigungsvermerk :

Öffentliche Auflage vom 17.September bis 16.Oktober 2007
Genehmigt durch den Gemeinderat am 5.November 2007
Der Gemeindepräsident : Die Gemeindeschreiberin:

2008/141
Vom Regierungsrat durch Beschluss-Nr. .... genehmigt am 19. Februar 2008
Der Staatsschreiber :

Dr. K. Schwaller

Situation 1:500

SCHMIDLIN & Partner
Ingenieure + Planer AG

LEGENDE :

Genehmigungsinhalt :

- Erschliessungsstrasse
- Fussweg
- Baulinie
- Übriges öffentliches Areal (gemergelte Notzufahrt)

Orientierungsinhalt :

- Bauzonenabgrenzung
- Kantonsstrasse (Hauptstrasse/Grindelstrasse)
- Baulinie und Vorbaulinie entlang der Kantonsstrasse
- Schützenswerter Einzelbaum
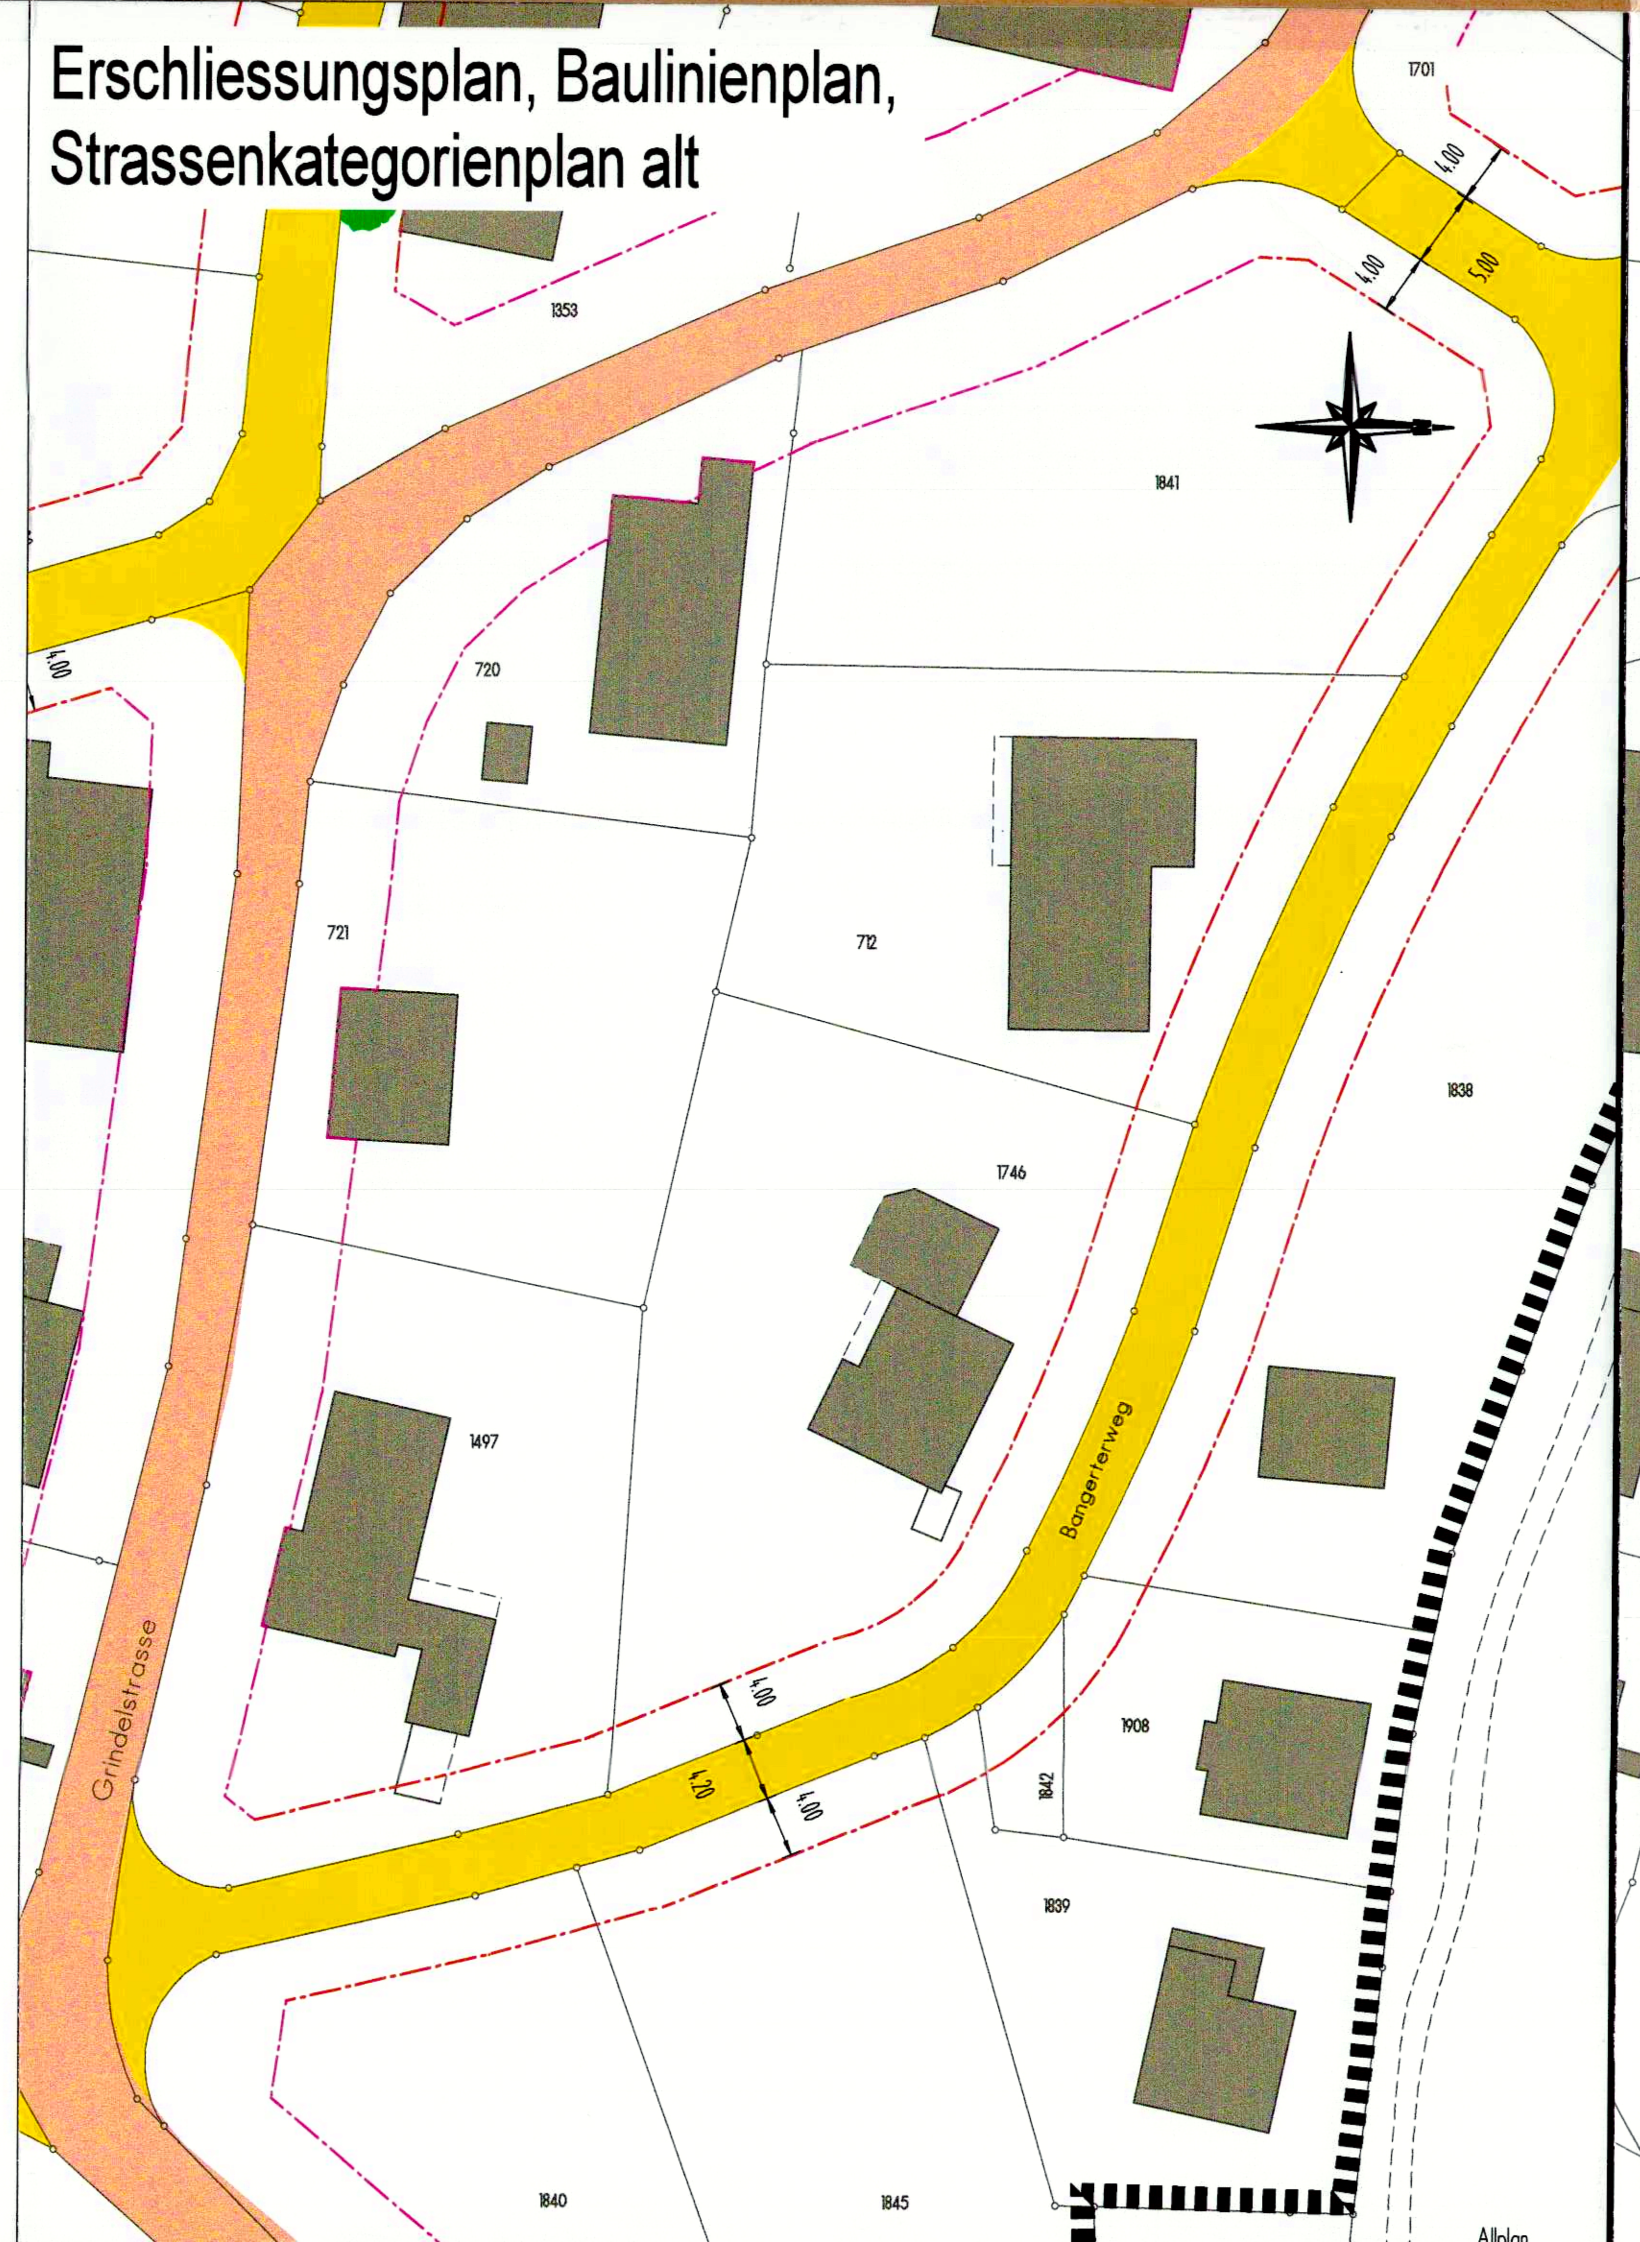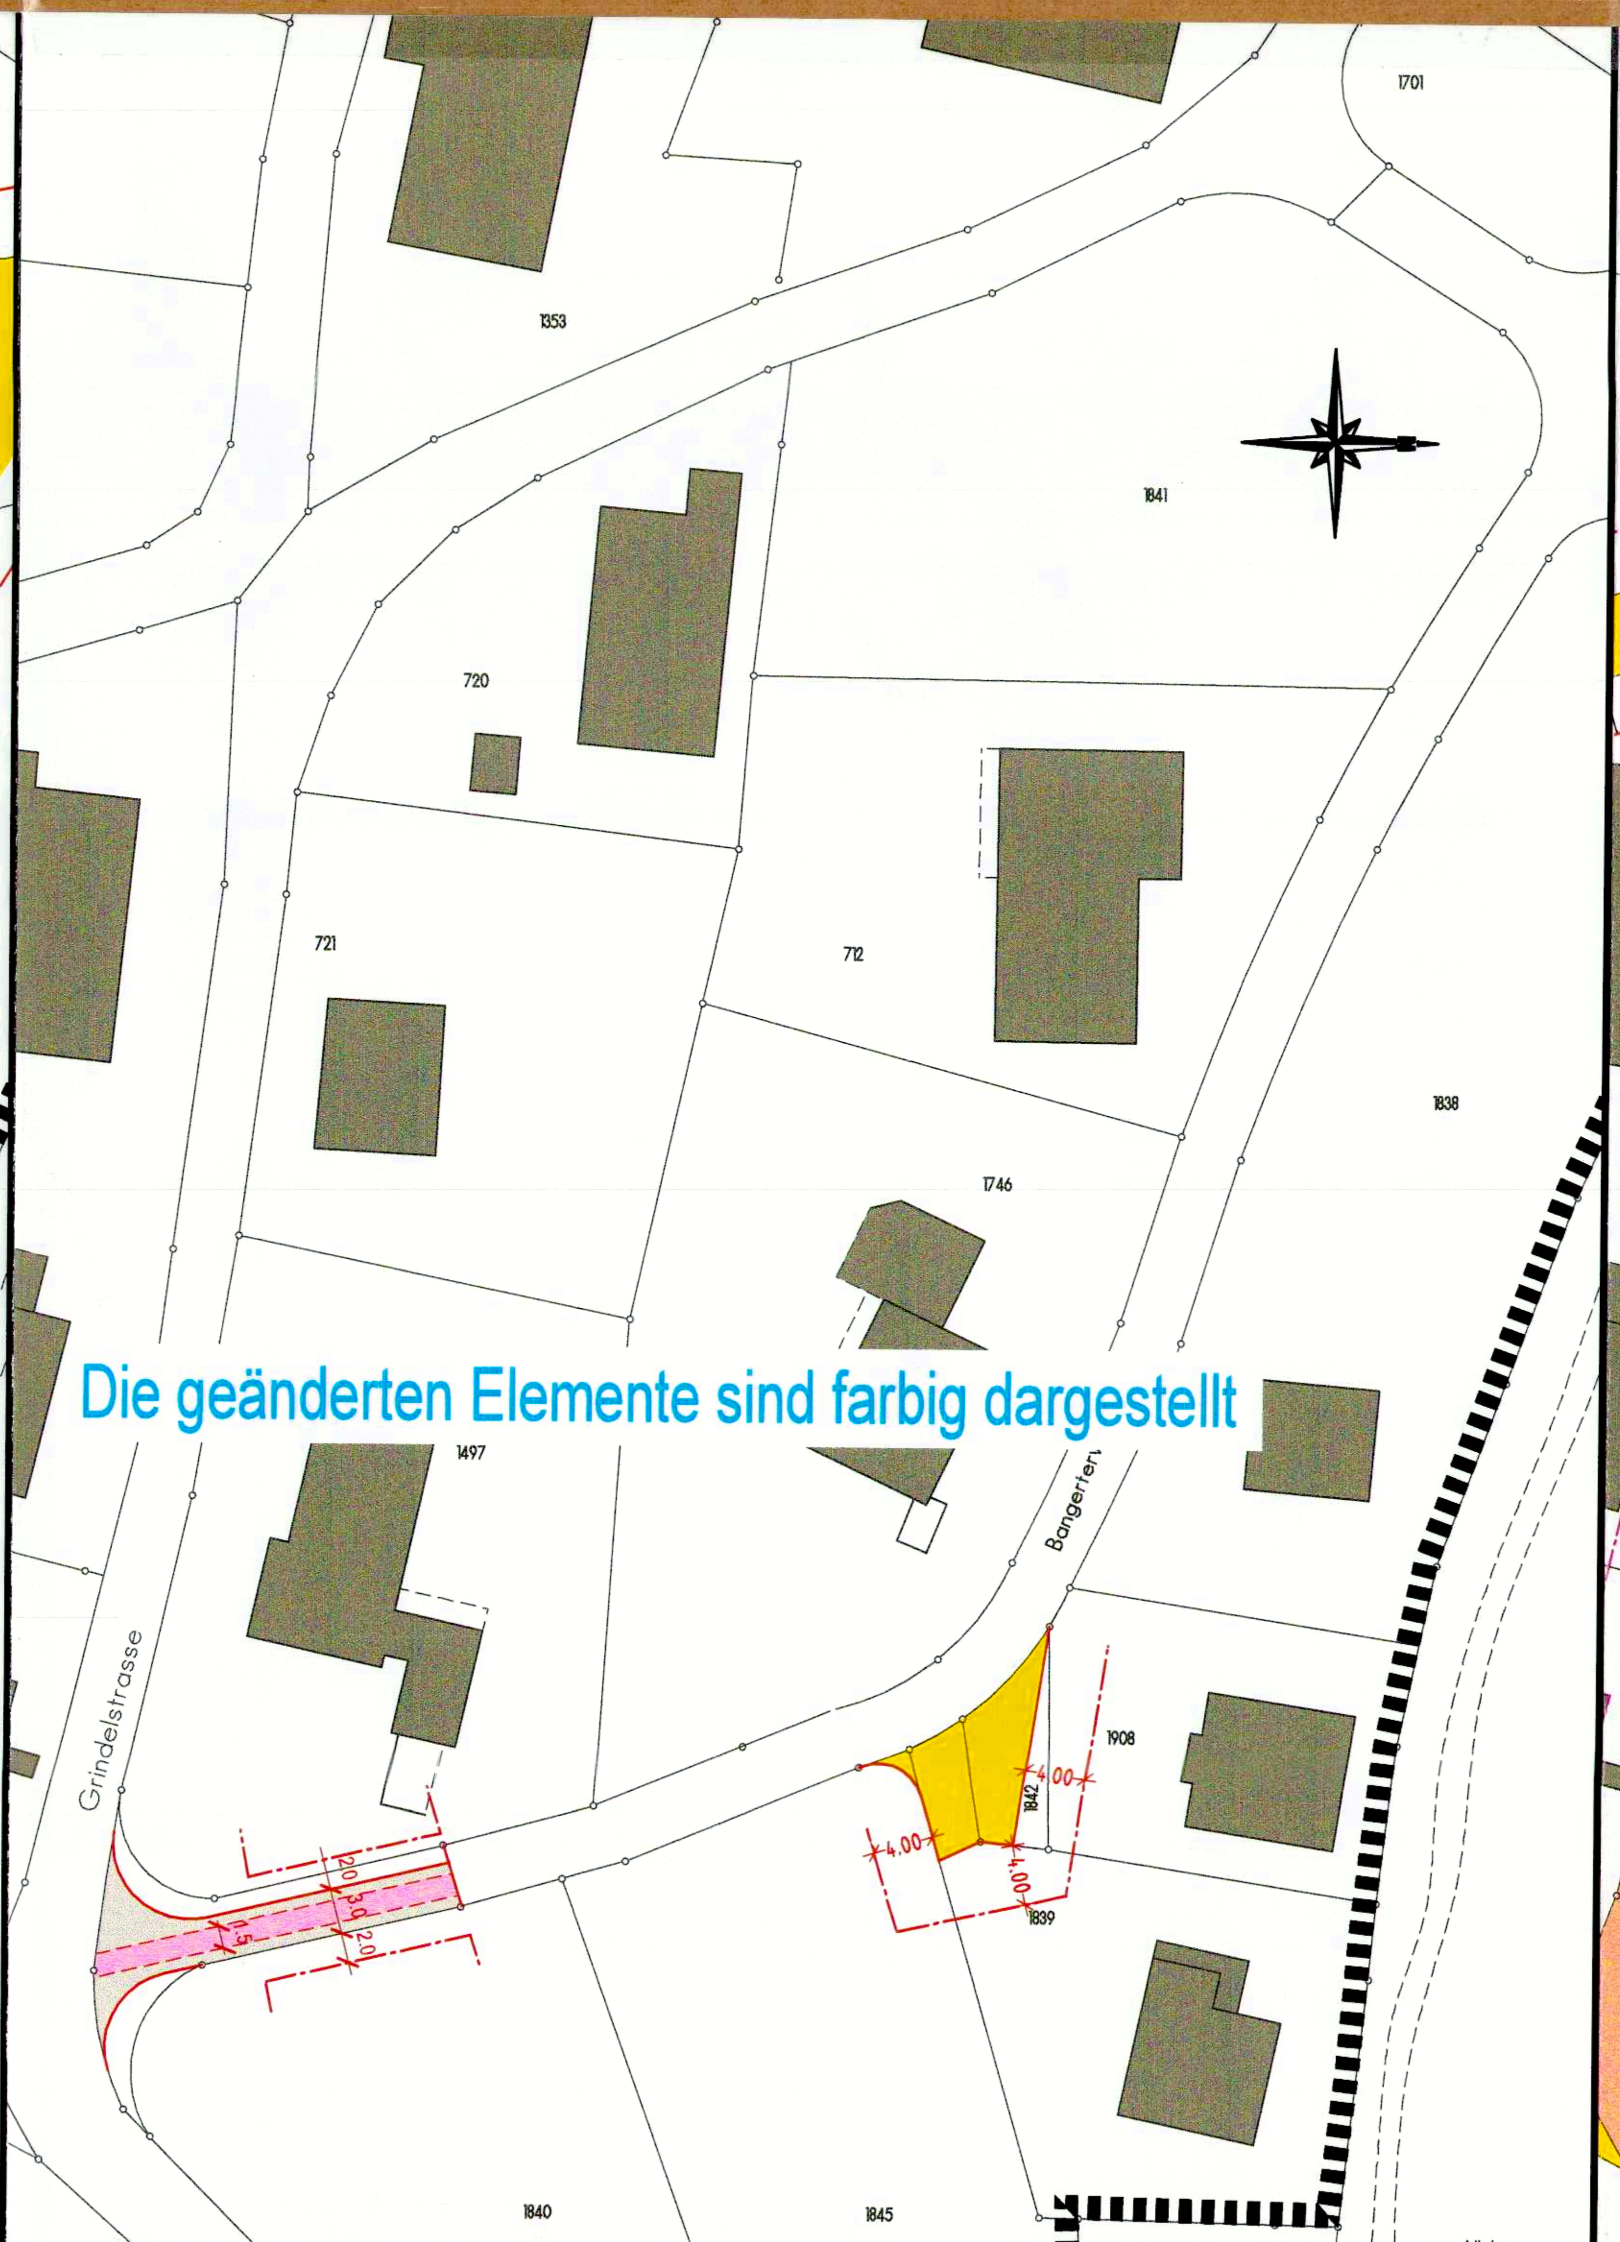
Änderungen	Datum	Freigabe
Änderung gemäss Angaben P.Holzherr	5.4.2007	Ca
Änderung gemäss Vorprüfungsbericht sowie Änderung Kehrplatz	22.08.2007	Ca