121/59

Genehmigungsexemplar

Kanton Solothurn
Gemeinde Bärschwil

SCHMIDLIN & Partner
Ingenieure + Planer AG
4242 Laufen Grabenweg 26 Tel 061/763 07 10 Fax 061/763 07 12
E-Mail: info@schmidlinpartner.ch

Auftrags Nr.	Plan Nr.	Datum	Gezeichnet	Geprüft / Freigabe	Ablage	Grösse
201083	3	22.10.2010	Ca/PW	GAD	CAD V04 073 PL 6	105x84

Erschliessungsplan, Baulinienplan, Strassenkategorienplan

Teil Wiler

Ortsplanung

Genehmigungsvermerk :

Öffentliche Auflage vom 17. April bis 16. Mai 1998
Genehmigt durch den Gemeinderat am 10. August 1998

Öffentliche Auflage der Änderungen vom 14. Februar 2011 bis 15. März 2011
Genehmigt durch den Gemeinderat am 16. Januar 2012

Der Gemeindepräsident : [signature] Die Gemeindeschreiberin : V. Henz

EINWOHNER-GEMEINDE BÄRSCHWIL

Vom Regierungsrat durch Beschlüsse genehmigt :
RRB Nr. 2651 vom 22. Dezember 1998
RRB Nr. 699 vom 22.4.2014

Der Staatsschreiber : [signature]

STAATSKANZLEI SOLOTHURN

Situation 1:1000

LEGENDE :

Genehmigungsinhalt :

- Bauzonenabgrenzung
- Sammelstrasse
- Erschliessungsstrasse
- Trottoir
- Baulinie und Vorbaulinie
- Vorbaulinie
- Waldabstandslinie
- Heckenabstandslinie
- Hecken innerhalb Bauzone

Orientierungsinhalt :

- Kantonsstrasse (Hauptstrasse/Grindelstrasse)
- Schützenswerter Brunnen
- Waldgrenze (gestützt auf Art. 13 des Bundesgesetzes über den Wald verbindlich festgelegt)
- Wald
- Schützenswerter Einzelbaum
- Schützenswertes Gebäude
- Proj. Strasse

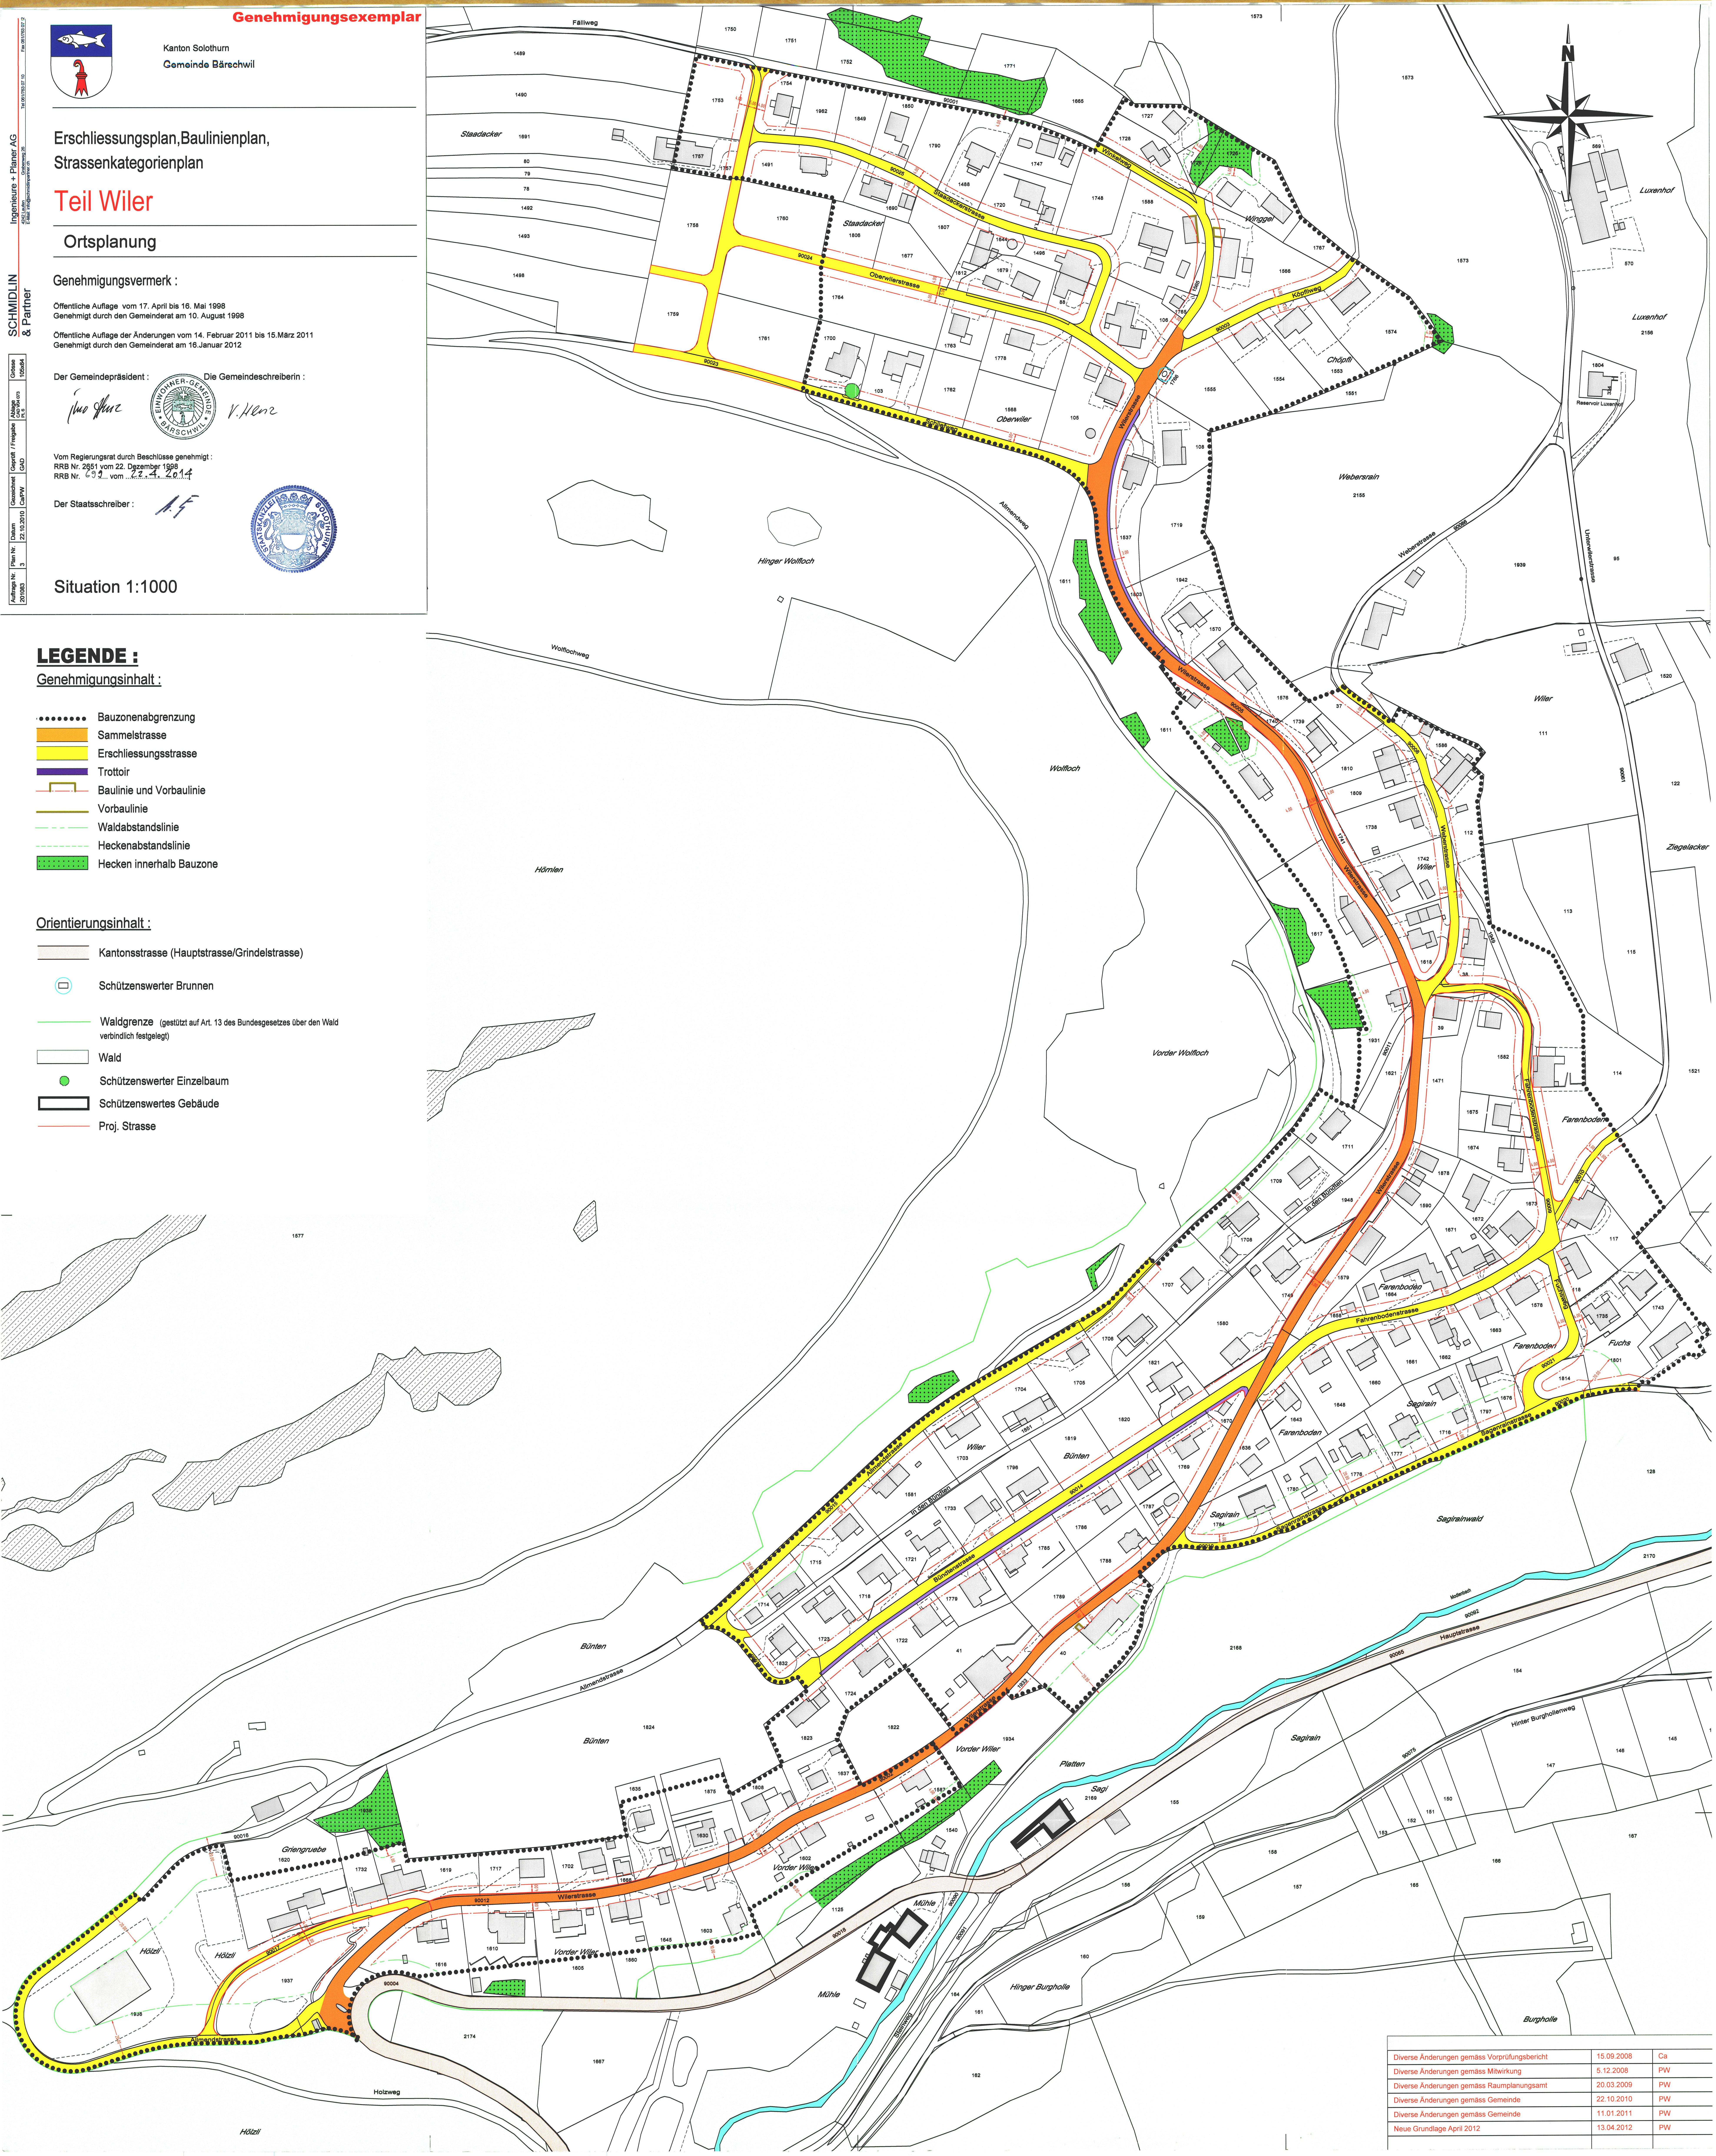

Diverse Änderungen gemäss Vorprüfungsbericht	15.09.2008	Ca
Diverse Änderungen gemäss Mitwirkung	5.12.2008	PW
Diverse Änderungen gemäss Raumplanungsamt	20.03.2009	PW
Diverse Änderungen gemäss Gemeinde	22.10.2010	PW
Diverse Änderungen gemäss Gemeinde	11.01.2011	PW
Neue Grundlage April 2012	13.04.2012	PW