121/ 9

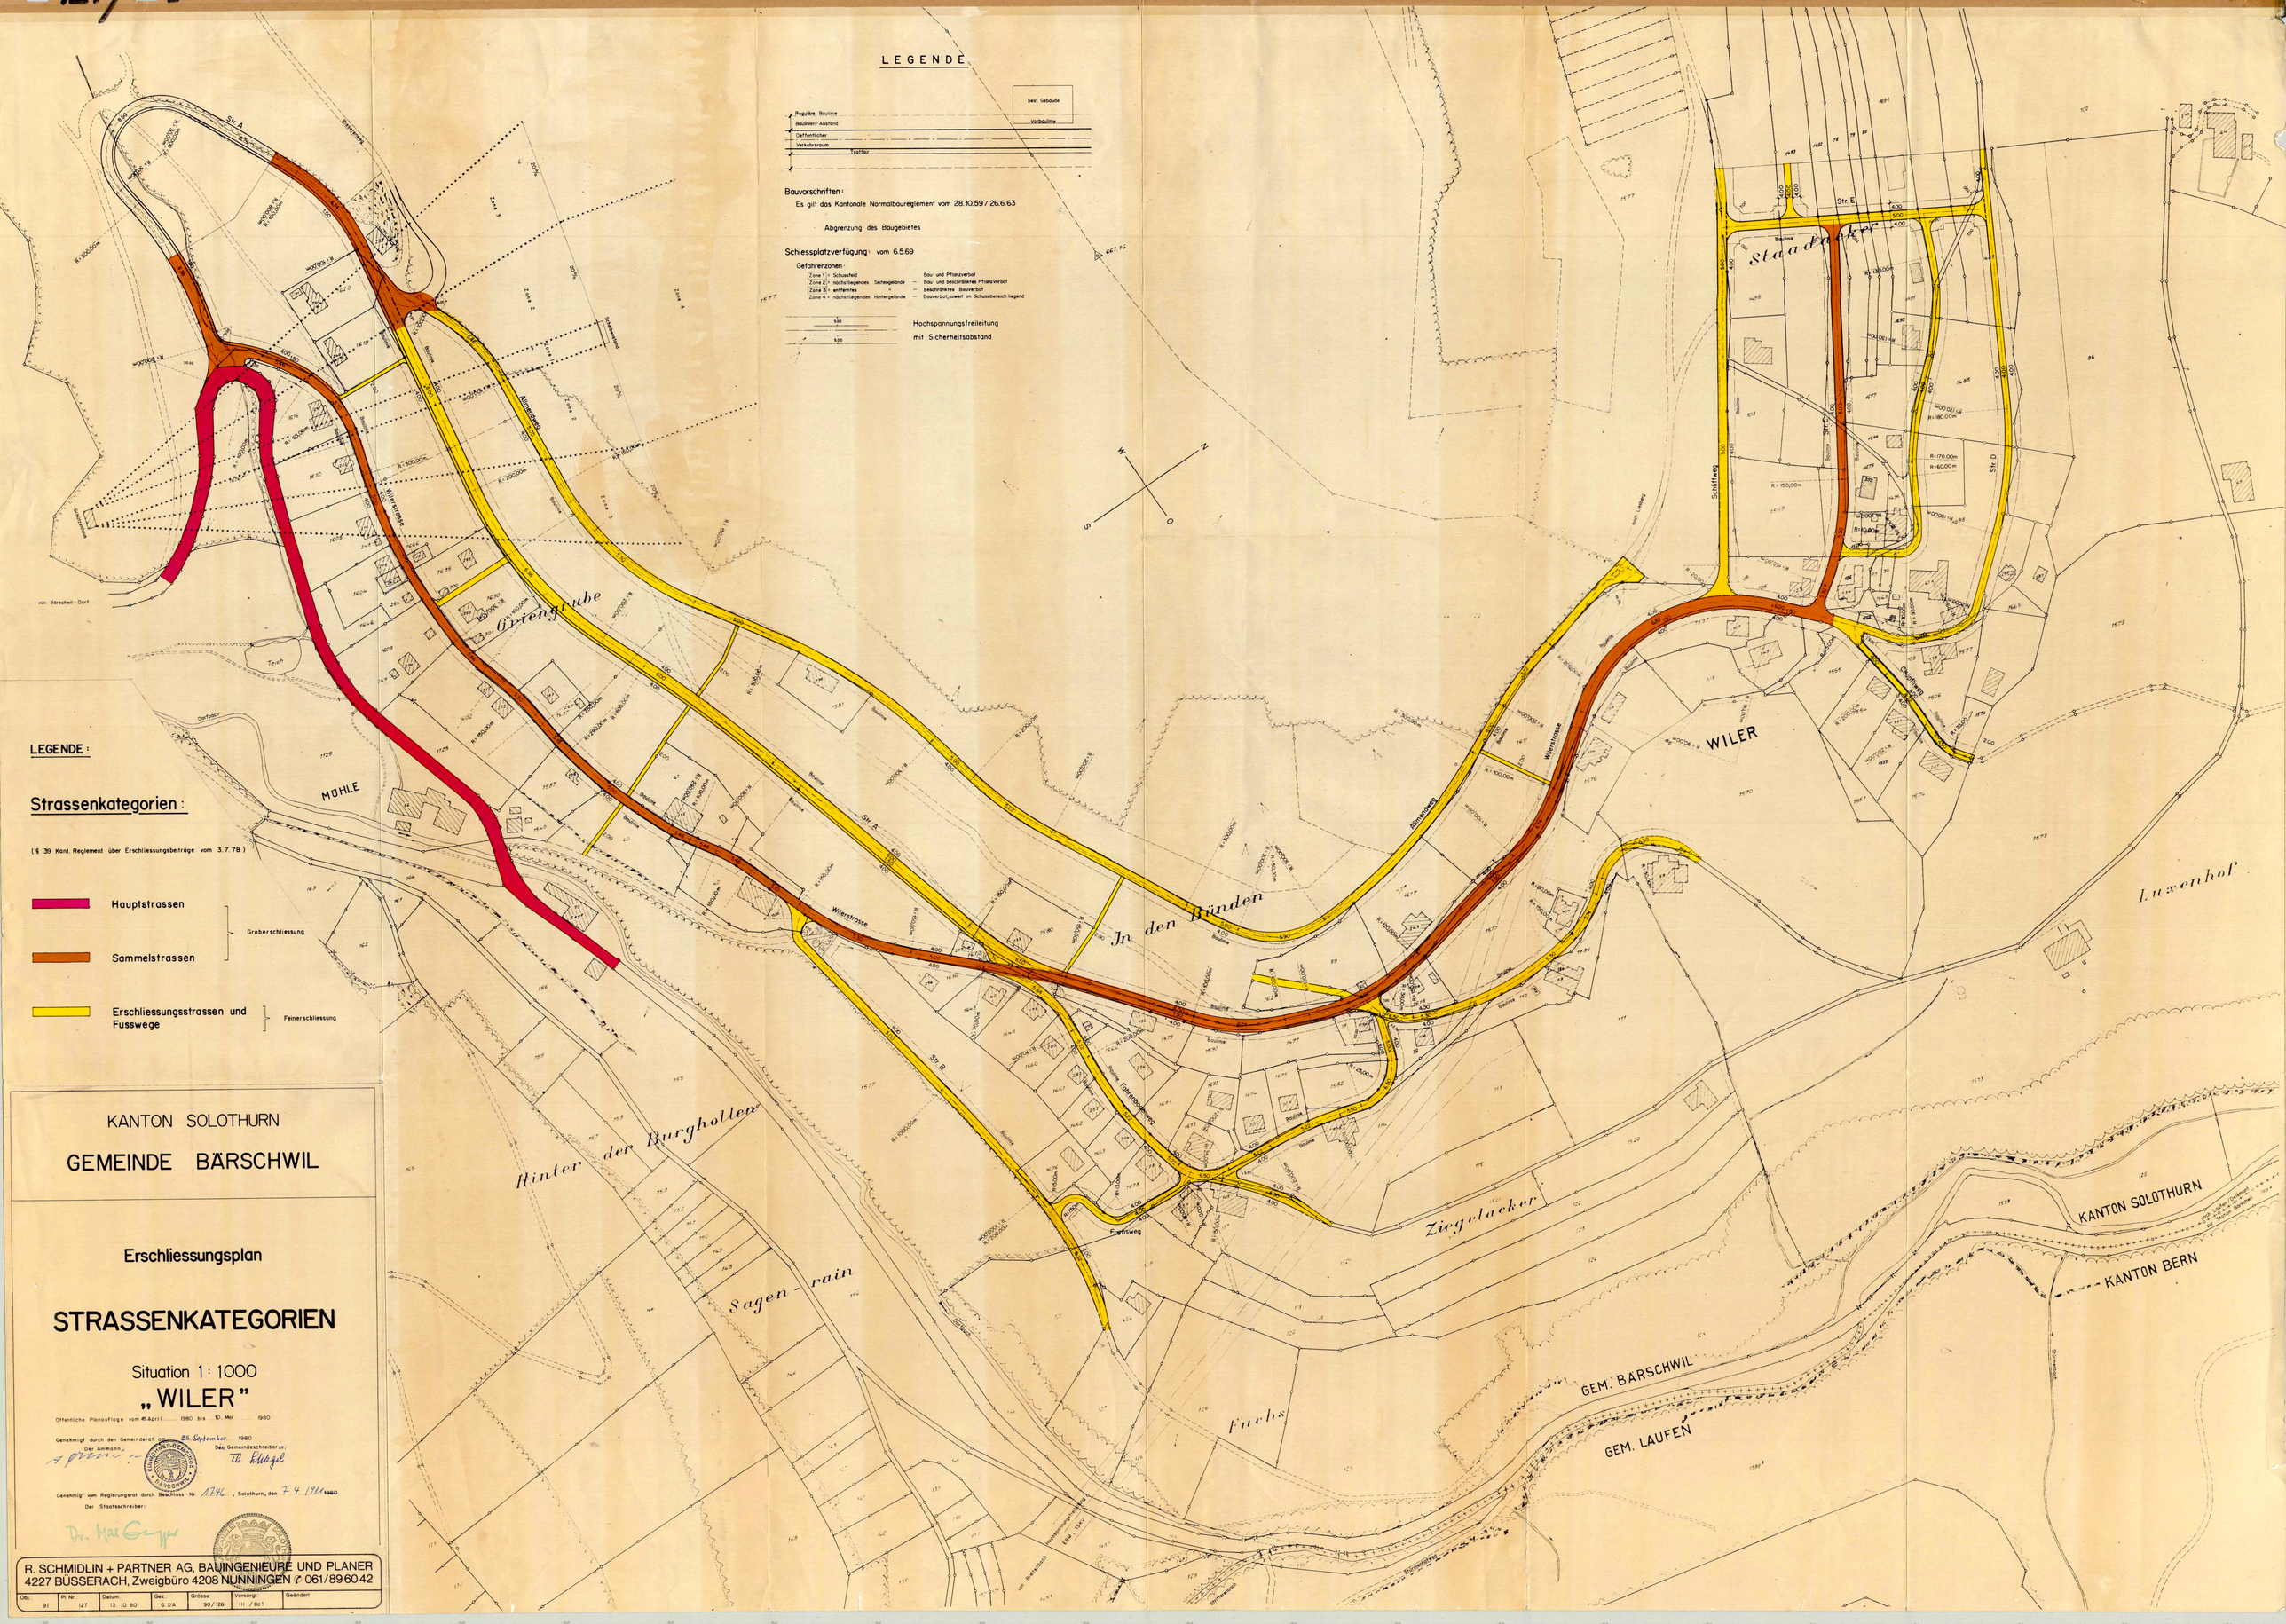

KANTON SOLOTHURN

GEMEINDE BÄRSCHWIL

Erschliessungsplan

STRASSENKATEGORIEN

Situation 1 : 1000

„WILER"

Öffentliche Planauflage vom 11. April 1980 bis 10. Mai 1980

Genehmigt durch den Gemeinderat am 25. September 1980

Der Ammann: [signature] Der Gemeindeschreiber: [signature]

Genehmigt vom Regierungsrat durch Beschluss-Nr. 1746, Solothurn, den 7. 4. 1981 1980

Der Staatsschreiber: [signature]

R. SCHMIDLIN + PARTNER AG, BAUINGENIEURE UND PLANER
4227 BÜSSERACH, Zweigbüro 4208 NUNNINGEN ☎ 061/89 60 42

Obj.:	Pl. Nr.:	Datum:	Gez.:	Grösse:	Versorgt:	Geändert:
91	127	13. 10. 80	G. D'A.	90/126	III / Bd 1	