



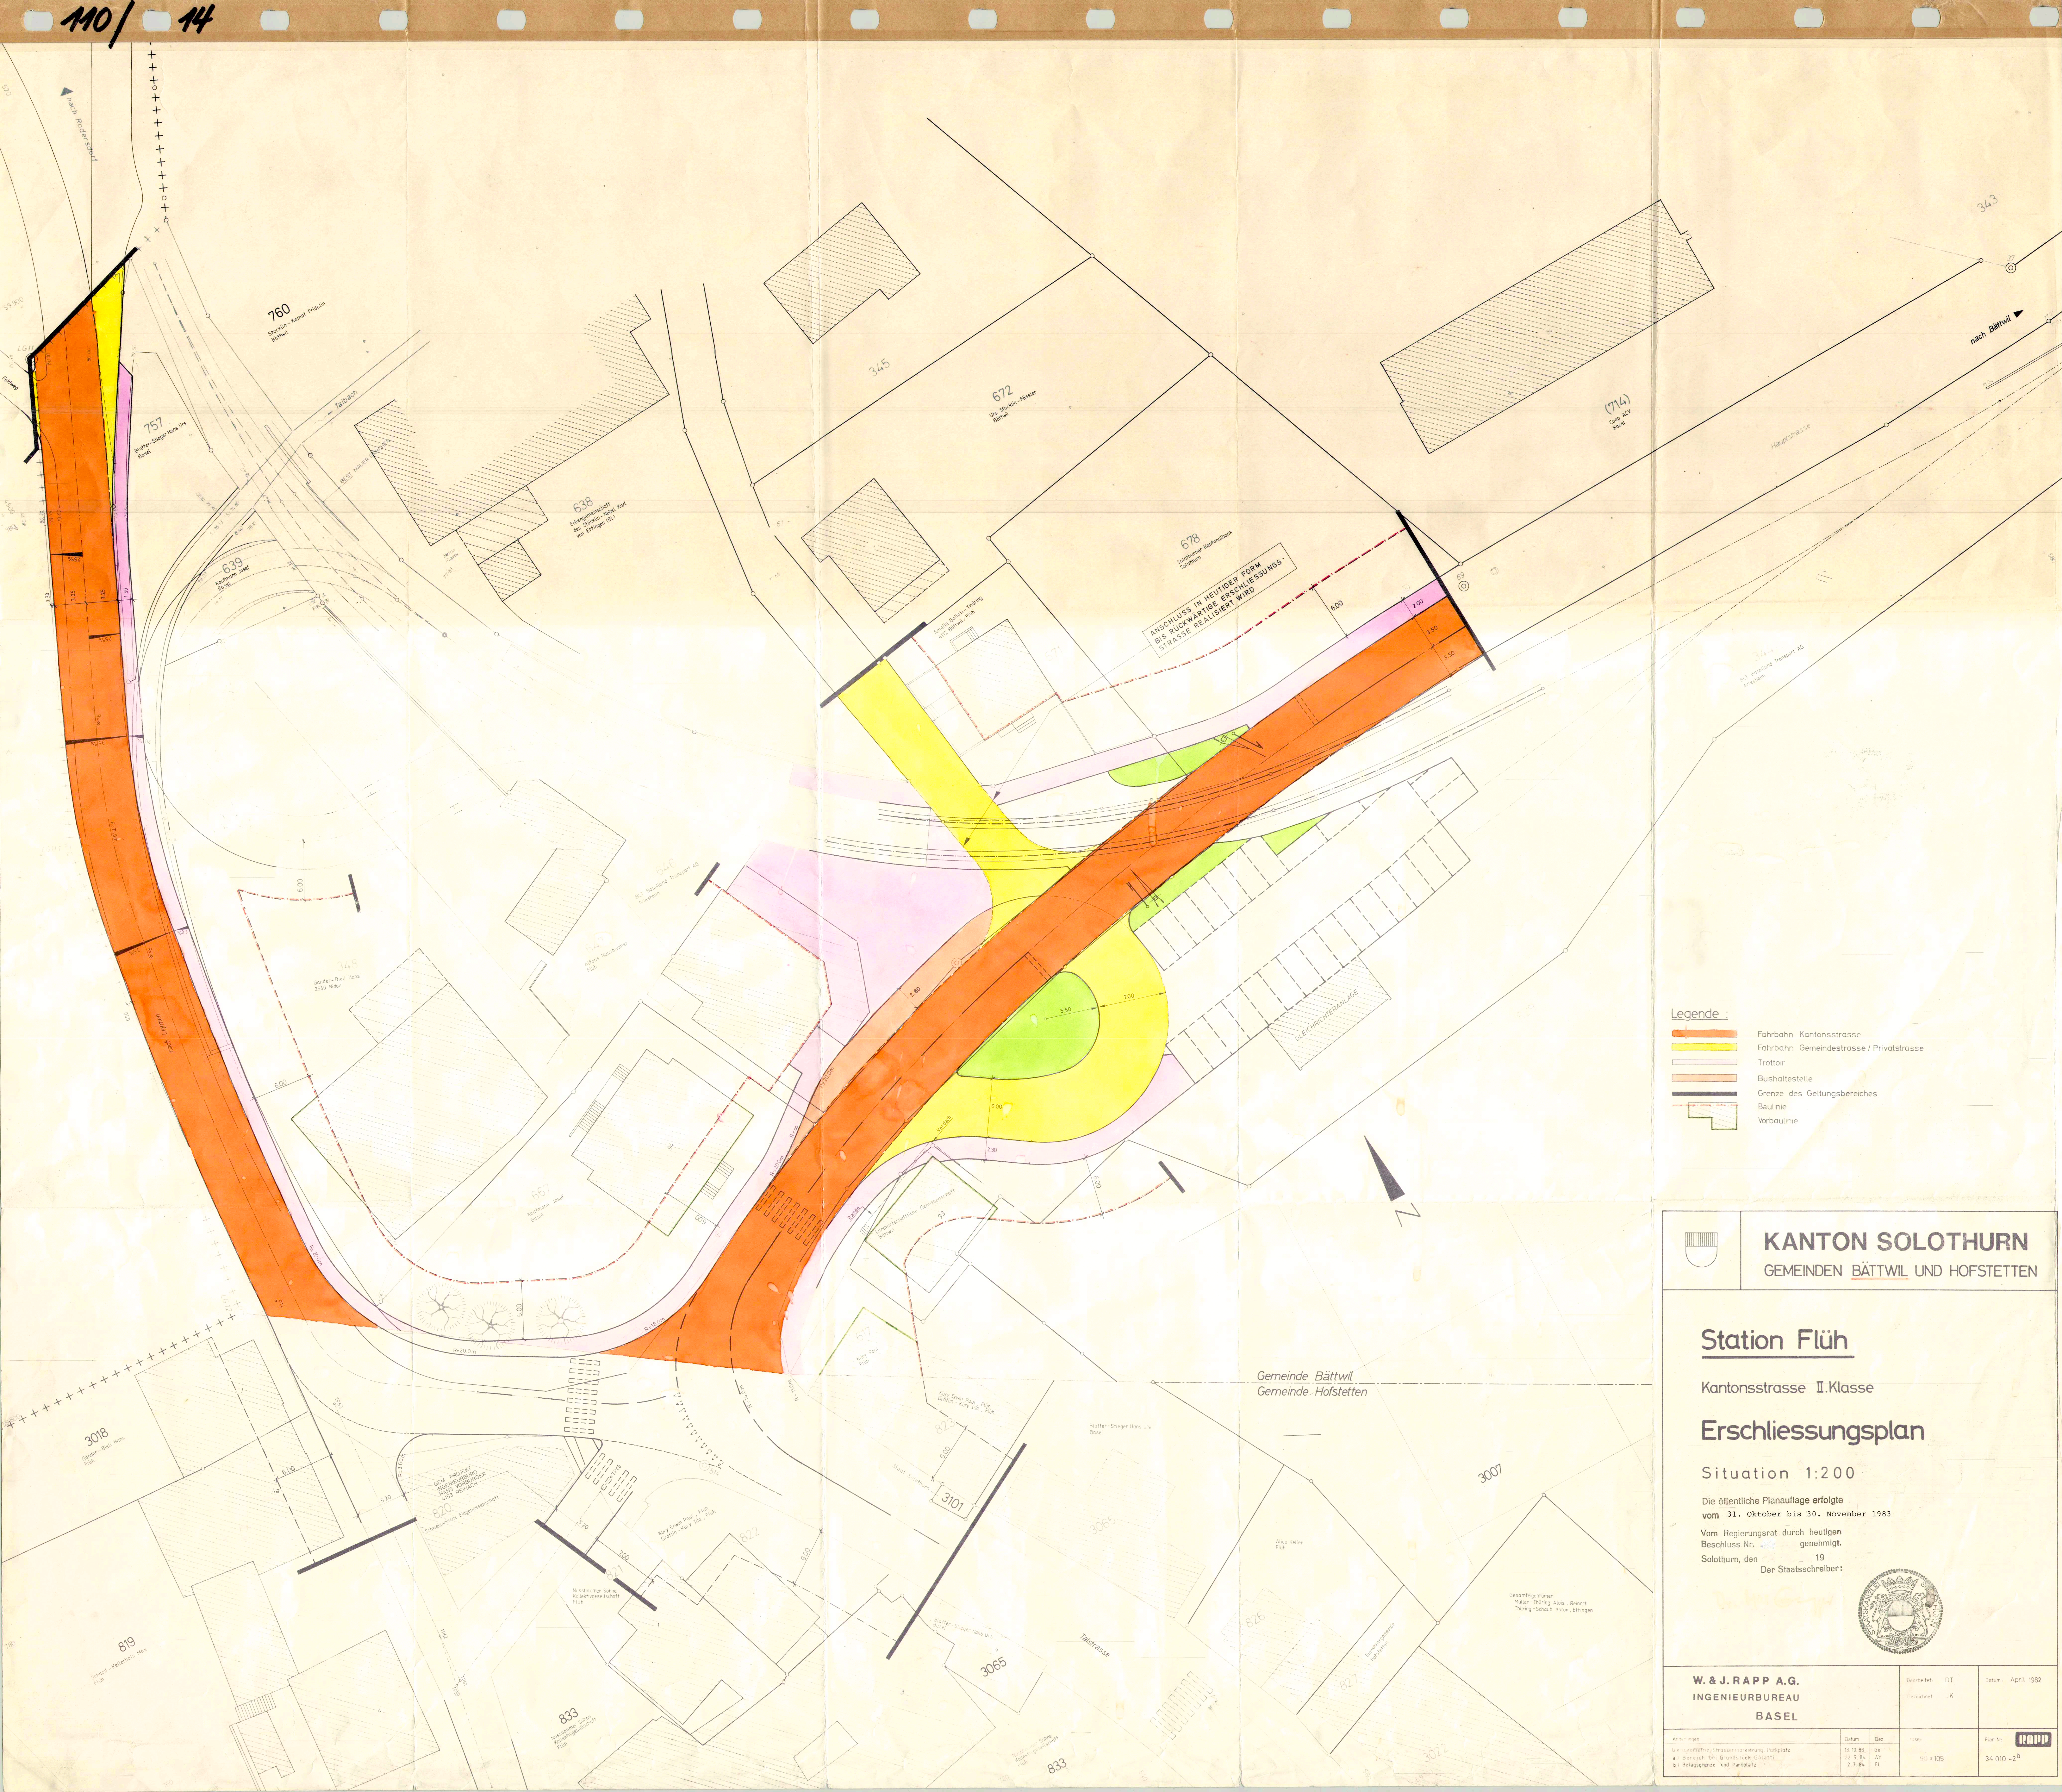

- Legende:
- Fahrbahn Kantonsstrasse
 - Fahrbahn Gemeindestrasse / Privatstrasse
 - Trottoir
 - Bushaltestelle
 - Grenze des Geltungsbereiches
 - Baulinie
 - Vorbaulinie

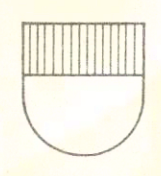

KANTON SOLOTHURN
GEMEINDEN BÄTTWIL UND HOFSTETTEN

Station Flüh

Kantonsstrasse II. Klasse


Erschliessungsplan

Situation 1:200

Die öffentliche Planaufgabe erfolgte vom 31. Oktober bis 30. November 1983

Vom Regierungsrat durch heutigen Beschluss Nr. 19/84 genehmigt.

Solothurn, den 19. April 1984
Der Staatsschreiber:

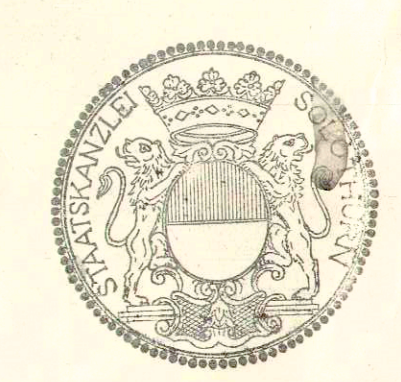

W. & J. RAPP A.G.
INGENIEURBUREAU
BASEL

Benutzt: DT
Gezeichnet: JK
Datum: April 1982

Arbeitsplan	Datum	Gez.	Verf.	Plan Nr.
1. Entwurfstrasse, Strassenmarkierung, Fahrbahn	13.10.83	Ge		34.010-2 ^b
2. Bereich des Grundstückes (Baufl.)	12.5.84	AY		
3. Strassenbreite und Fahrbahn	2.7.84	FL	1:50 x 105	