

GENERELLE WASSERVERSORGUNGSPLANUNG

Situation 1 : 2000

Genehmigungsinhalt:

- PE 125/102 bestehende Wasserleitung Gemeinde (a Aussen / a Innen) Niederdruckzone
- 125 bestehende Wasserleitung Gemeinde (a Innen) Niederdruckzone
- 125 bestehende Wasserleitung Gemeinde (a Innen) Hochdruckzone
- PE 250/200 projektierte Wasserleitung Gemeinde
- 3 bestehender Hydrant Niederdruckzone
- 5 bestehender Hydrant Hochdruckzone
- 90 projektierte Hydrant
- Femmeldekabel (FMK)

Orientierender Inhalt:

- Brunnenleitung
- Wasserleitung Wasserverbund Hinteres Leimental (VHL)
- projektierte Leitung Wasserverbund Hinteres Leimental (VHL)

- Perimeter des Siedlungsgebietes
- Rechtsgültige Gestaltungspläne

- W2 Wohnzone 2-geschossig
- W2a Wohnzone mit Zulassung von nicht störenden Gewerbe- und Dienstleistungsbetrieben
- W3 Wohnzone 3-geschossig
- K + OBS Kernzone mit Ortsbildschutz
- G Gewerbezone
- Oe + BA Zone für öffentliche Bauten und Anlagen
- R W2 Sportzone für Reiten und Tennis
- K + OBS Reservezone Kernzone mit Ortsbildschutz
- R SPO Reservezone für öffentliche Sportanlagen
- Naturschutzzone "Haugrabenbach"
- Freizeitzone

Rechtsgültige Gestaltungspläne			
Nr.	Gestaltungsplan	RRB Nr.	Datum
A	"Möhleareal"	3878	5.12.1989
B	"Rosenmatt"	1340	20.4.1993
C	"Kreisschule"	1284	6.4.1993
D	"Rösliarten"	2502	6.12.2005

Für die Abgrenzung der Bauzone und des Siedlungsgebietes ist allein der Bauzonen- und Gesamtplan massgebend

Die Solothurnische Gebäudeversicherung kann gestützt auf die gesetzlichen Vorschriften und je nach Bebauung weitere Hydranten verlangen

Beschlüsse Gemeinde Bättwil


Öffentliche Auflage vom 11.08.2008 bis 09.09.2008

Auflagebeschluss vom 30.06.2008

Genehmigungsbeschluss vom 30.06.2008

Namens des Gemeinderates:

Der Gemeindepräsident:

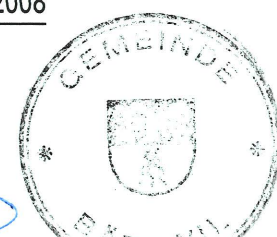

Die Gemeindegemeinschaft:

Beschlüsse Gemeinde Witterswil


Öffentliche Auflage vom 11.08.2008 bis 09.09.2008

Auflagebeschluss vom 13.05.2008

Genehmigungsbeschluss vom 13.05.2008

Namens des Gemeinderates:

Der Gemeindepräsident:

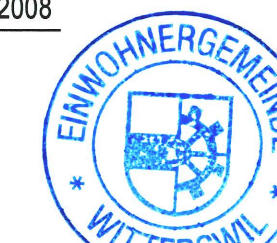







Der Gemeindegemeinschaft:

Genehmigung:

Vom Regierungsrat des Kantons Solothurn mit Beschluss No. 2011/156

vom 24.01.2011 genehmigt:

4500 Solothurn, den 24.01.2011 Der Staatschreiber:

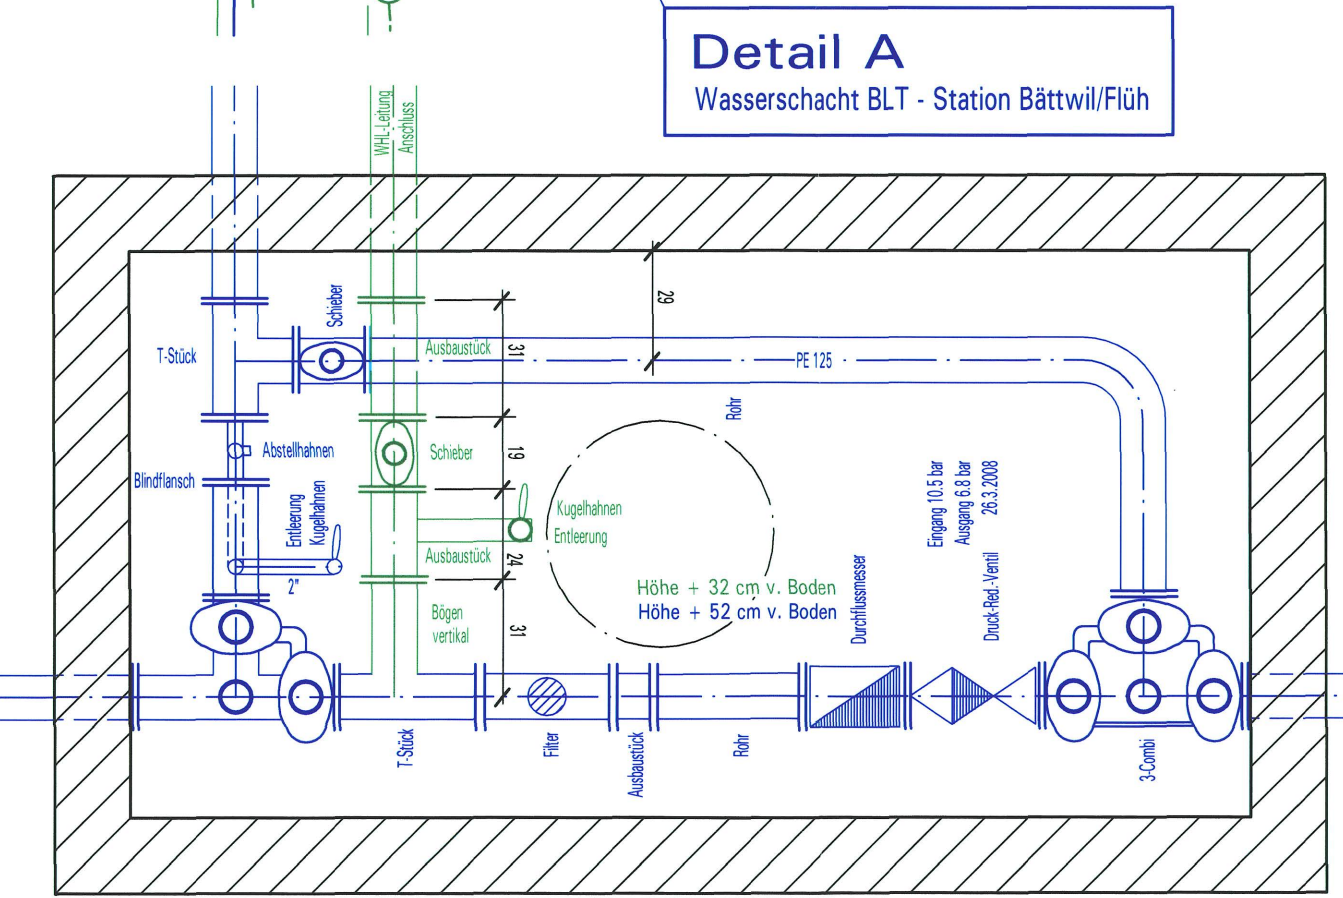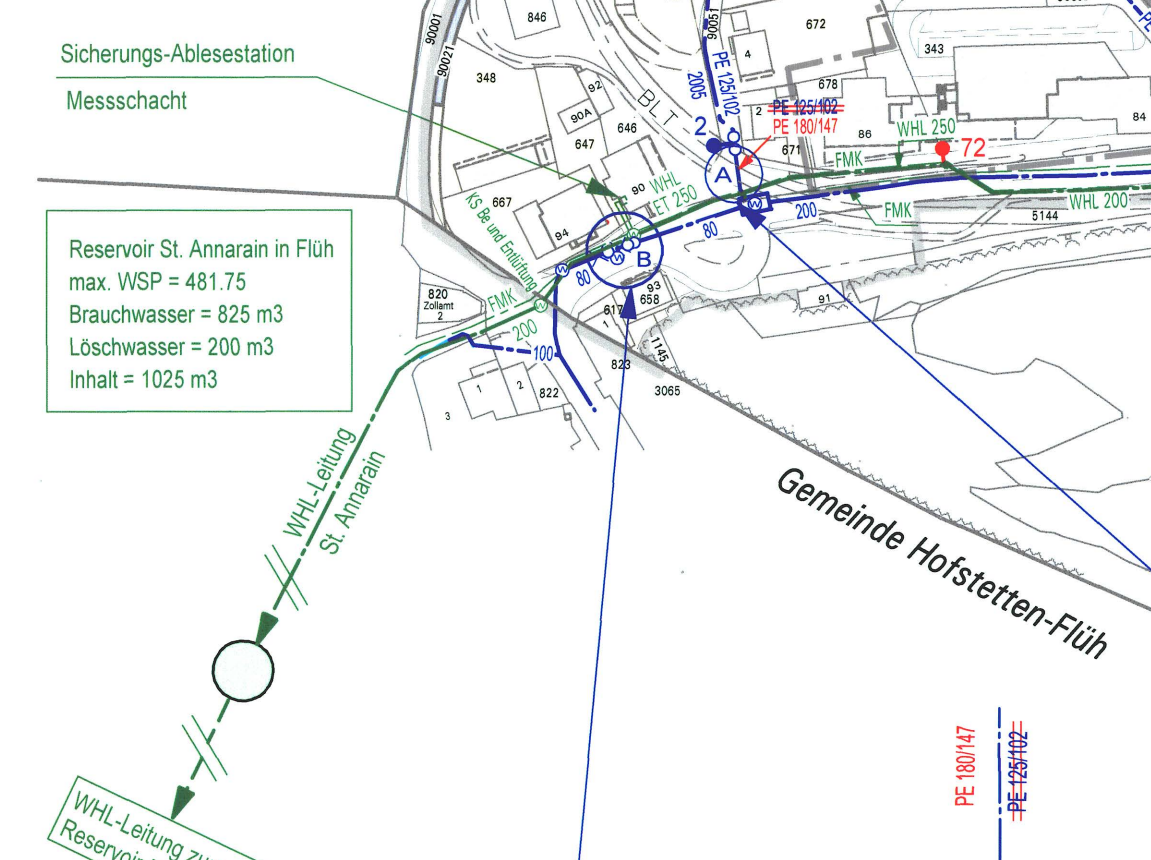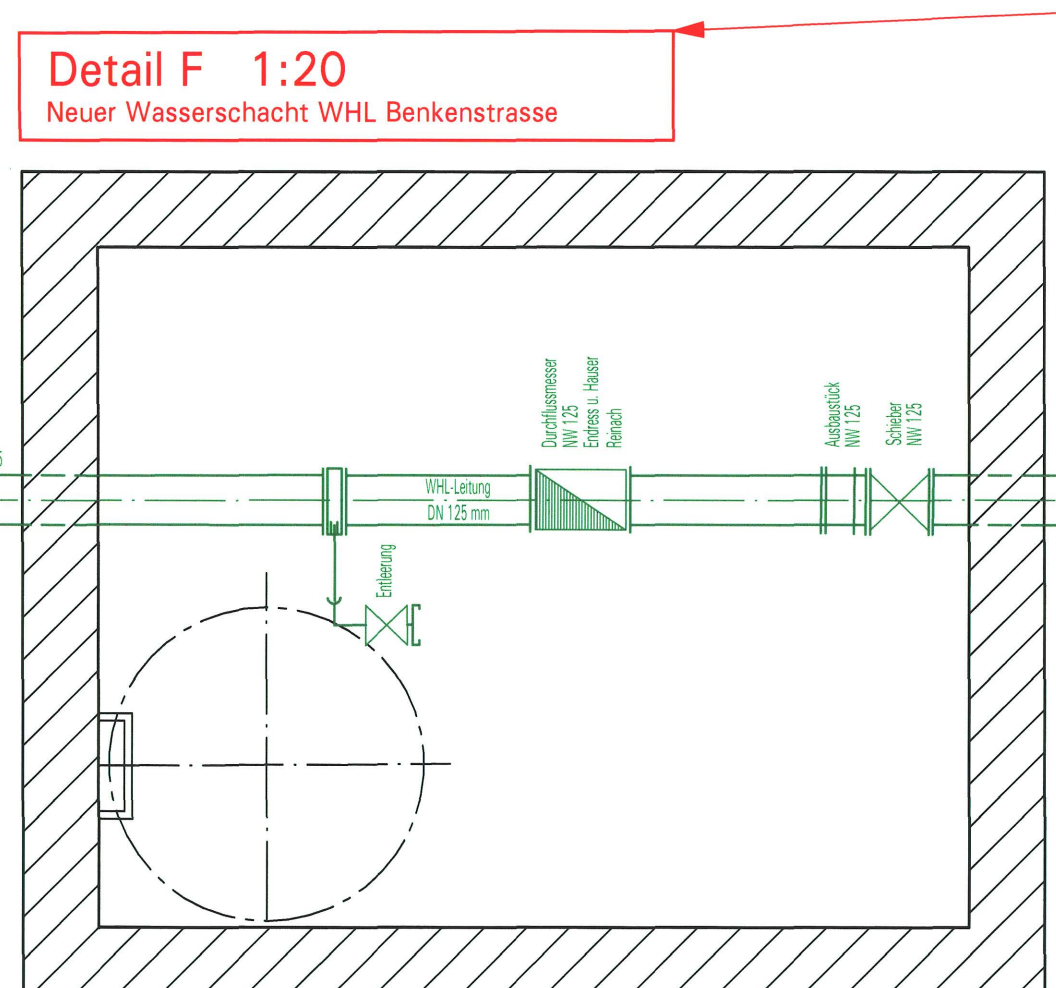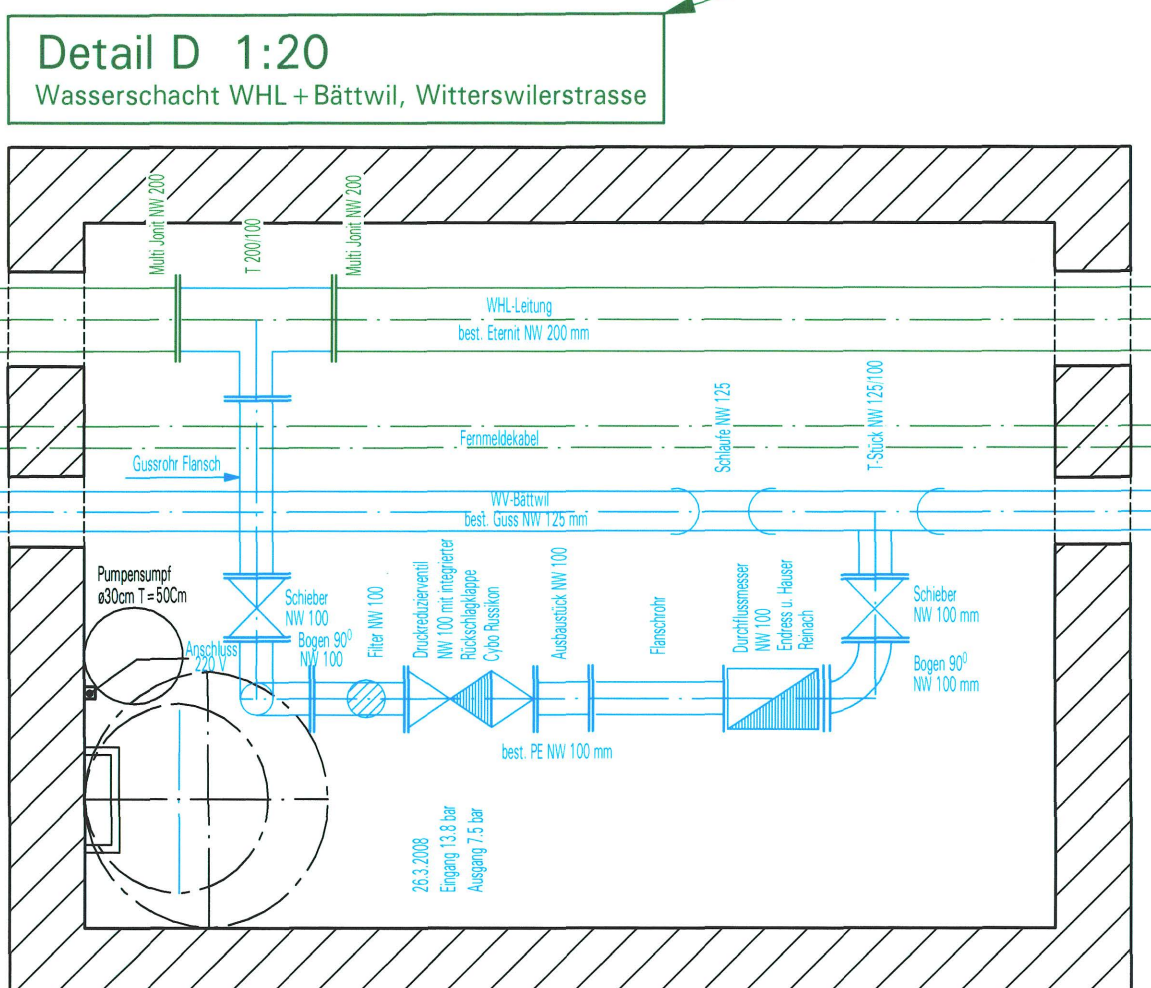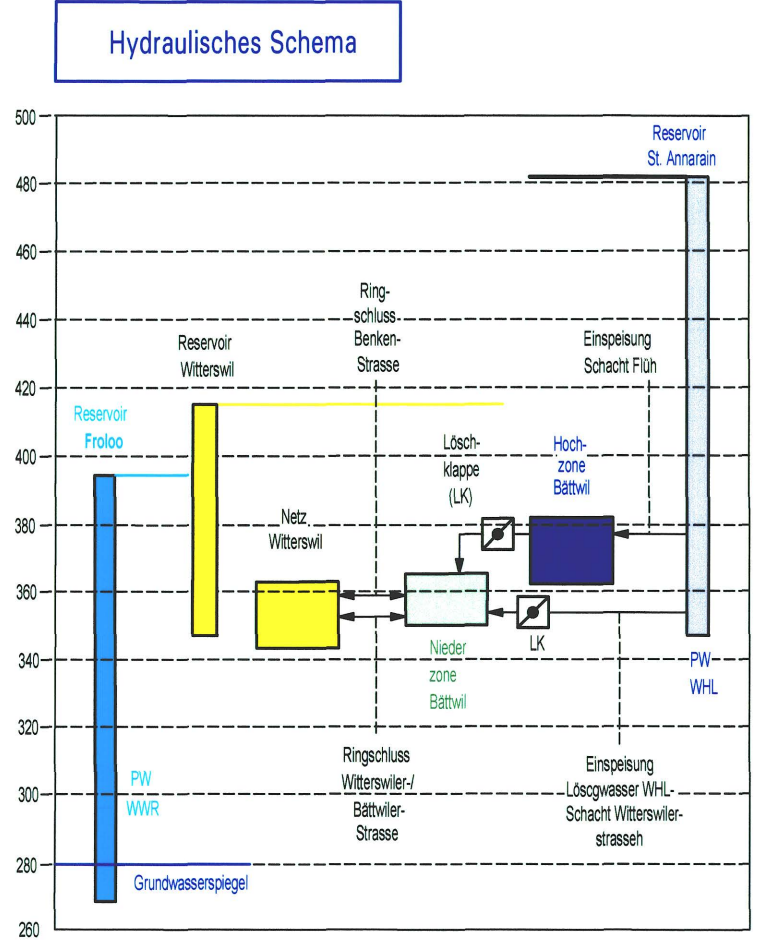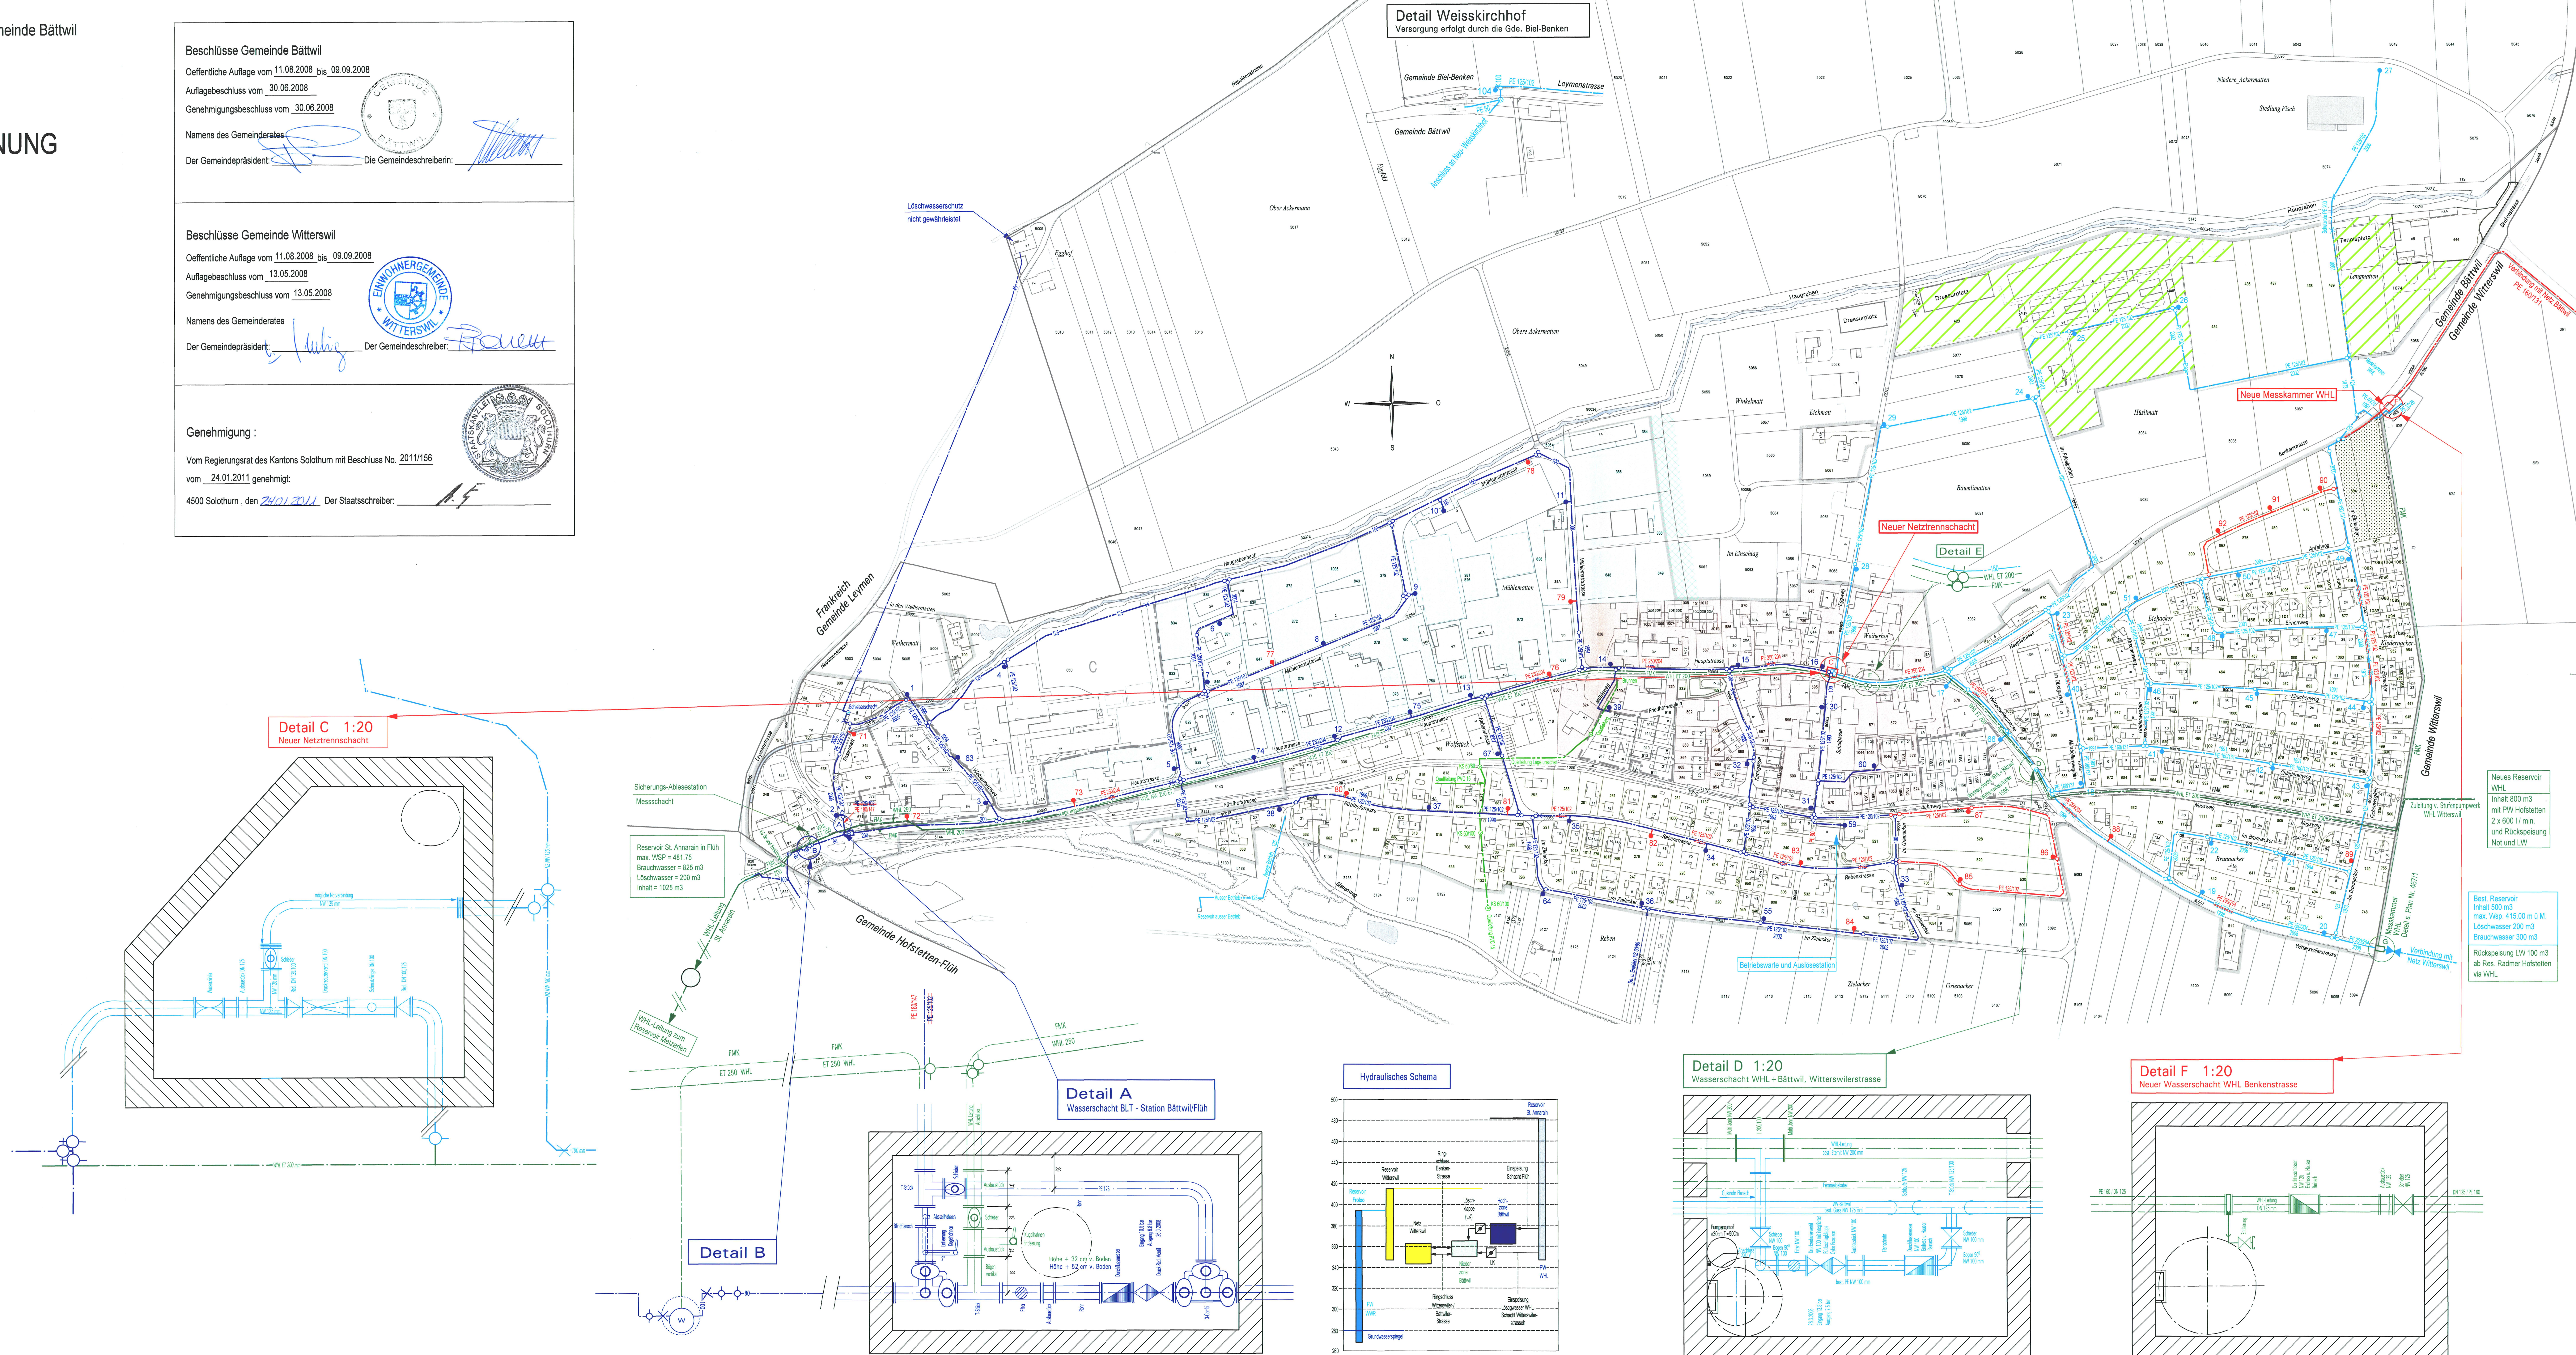

Neues Reservoir
WHL
Inhalt 800 m³
mit PVH Hofstetten
2 x 600 l/min
und Rückspiegel
Not und LW

Best. Reservoir
Inhalt 500 m³
max. Wisp. +15.00 m ü.M.
Löschwasser 200 m³
Bruchwasser 300 m³
Rückspiegel LW 100 m
ab Res. Radmer Hofstetten
via WHL