110/42

GEMEINDE BÄTTWIL

SCHNITTE ZUM GESTALTUNGSPLAN "RÖSLIGARTEN"
MST. 1:200

Objekt:	Reiheneinfamilienhäuser mit Autoeinstellhalle Witterswilerstrasse GB Nr.1106/575a/623	
Grundeigentümer:	Parzelle 623: Möschli Lucie u. Marie	4112 Bättwil
	Parzelle 575a: Fisch Bruno	4112 Bättwil
	Parzelle 1106: Erbgemeinschaft vertreten durch Fischer Erich Dr.	4002 Basel
Architektur:	Rüegg & Partner Architekten AG und Architekturbüro Reto Kalt Werbhollenstr. 52	4143 Dornach

Plan-Nr. 02 | Format 60 cm x 36 cm | März 2005

Grundeigentümer Parzelle 623:

Grundeigentümer Parzelle 575a:

Grundeigentümer Parzelle 1106:

Architekt:

Öffentliche Auflage vom: 28.04.2005 bis: 27.05.2005

Auflagebeschluss vom: 18.04.2005

Genehmigt vom Gemeinderat: am: 29.06.2005

Der Gemeindepräsident: Die Gemeindeverwalterin:

Genehmigt vom Regierungsrat mit RRB Nr.: 2562 vom: 6. Dezember 2005

Der Staatsschreiber: Dr. K. Fluri

STAATSKANZLEI SOLOTHURN

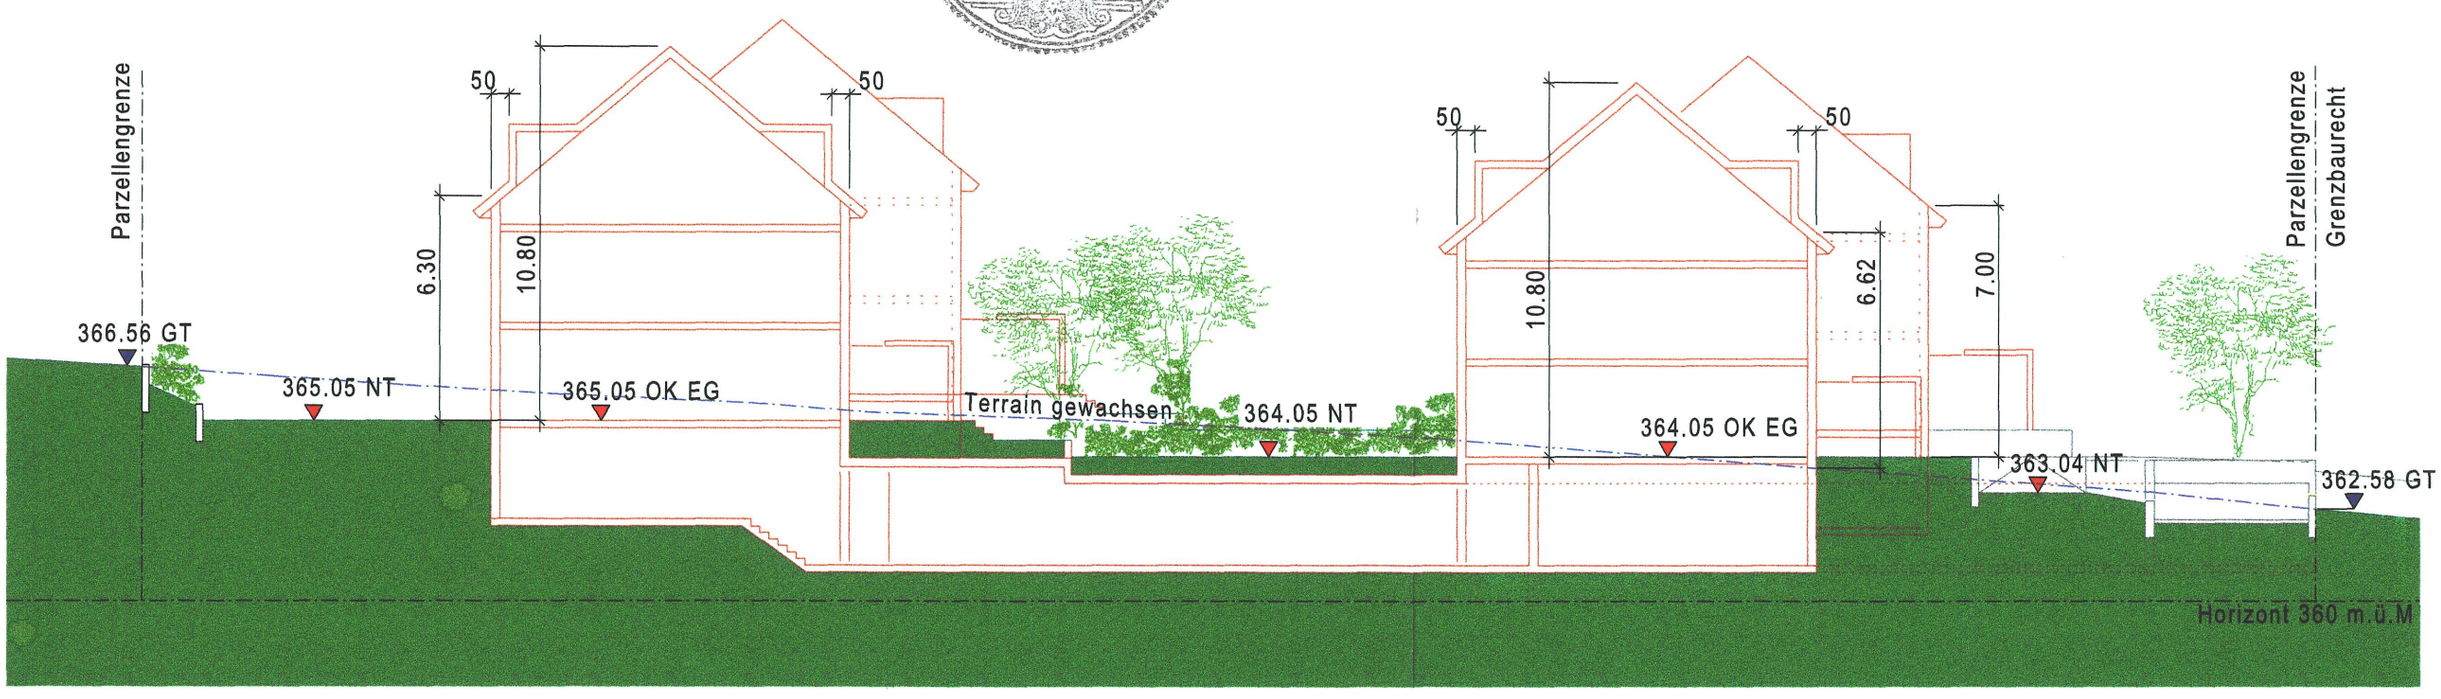

SCHNITT A-A

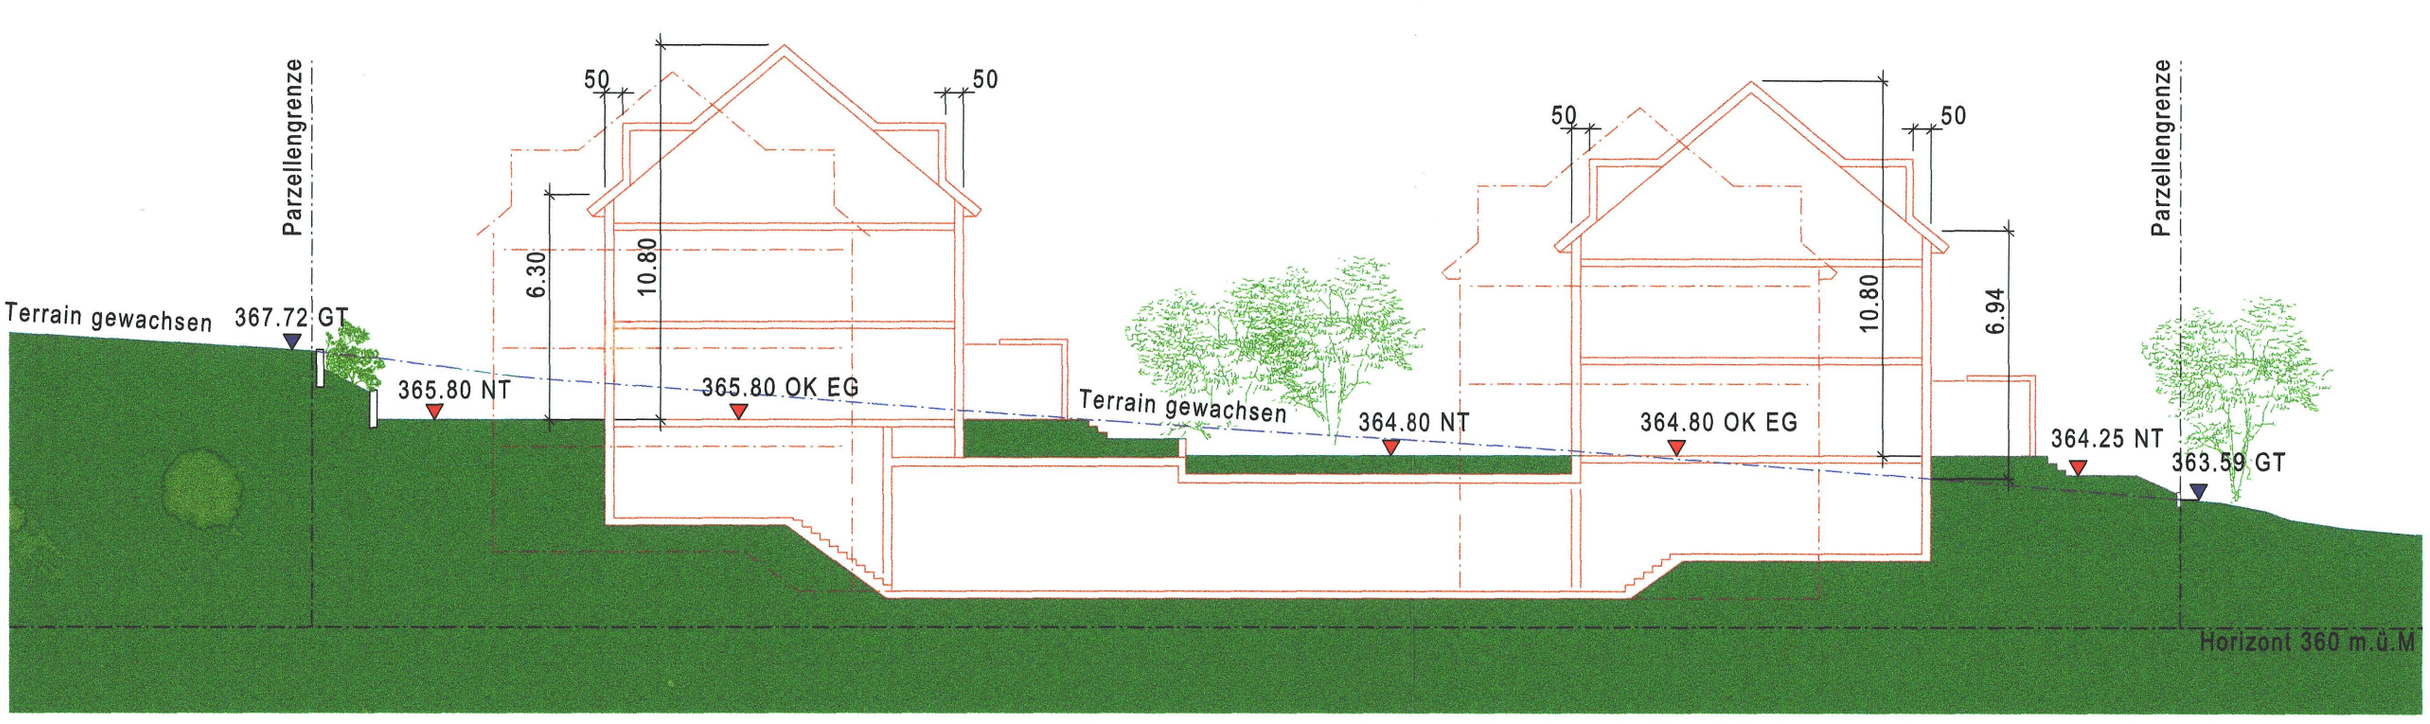

SCHNITT B-B

SCHNITT C-C