Gestaltungsplan "Revitalisierung, Renaturierung (inkl. Hochwasserschutz) + Besucherlenkung des Haugraben

Sonderbauvorschriften

1. Zweck

Mit der Revitalisierung + Renaturierung wird die Hochwassersicherheit der Gemeinde Bättwil verbessert, und der Haugraben als naturnaher Lebensraum für Tiere und Pflanzen sowie Menschen für seltene und gefährdete Tier- und Pflanzenarten gesichert. Die bestehende Gewässersohle wird weitgehend in heutigen Zustand belassen, ausgenommen bereinigungen der zukünftigen Blockrampen.

2. Gestaltungsbereich

Der Gestaltungsplan und die Sonderbauvorschriften gelten für die innerhalb des rot punktierten Gebietes farblich dargestellten Massnahmen.

3. Stellung zur Bau- und Zonenordnung

Soweit die Sonderbauvorschriften nichts anderes bestimmen, gelten die Bau- und Zonenvorschriften der Gemeinde Bättwil und die einschlägigen kantonalen Bauvorschriften.

4. Revitalisierung, Renaturierung + Besucherlenkung Haugraben

1. Gestaltung

Im Gestaltungsplan ist die Anordnung der neu gestalteten Flächen festgelegt.

Es wird bei der Gestaltung auf die bestehende Landschaft Rücksicht genommen. Terrainveränderungen sind nur für den Hochwasserschutz und die Gestaltung des Baches erlaubt.

2. Erschliessung, Begehbarkeit

Der Bach wird nur über die in Gestaltungsplan dargestellten Wege erschlossen. Massgebend sind die im Plan dargestellten Verbots- und Gebotstafeln. Eulentafeln (NSM-CH).

Die Begehbarkeit der Bachufer ergibt sich aus der baulichen Ausgestaltung.

Sämtliche weitergehende Verkehrserschliessungen (Reit- und Fahrverbot) sind in verkehrspolizeilichen Verfahren zu erlassen.

3. Bepflanzung

Die Ufer des Baches werden abschnittweise bepflanzt. Die Bepflanzung ist in Gestaltungsplan richtungsweisend dargestellt.

Das notwendige Aushubgut eines Teils der Uferbestockung wird unter Belegg der Revierförster und Ökologen selektiv vorgenommen.

4. Nutzung

Unterhalts- und Pflegemassnahmen sind gemäss Unterhaltskonzept zur Erhaltung des naturnahen Baches zugelassen. Buhnen und bauliche Anlagen, auch Kiesbuchten wie Gartenbuchten, Sitzbänke, Einfriedungen, Kiesposttonagen, Sitzplätze sowie kleine Wege dürfen nicht erstellt werden.

5. Ausnahmen

Das Bau- und Justizdepartement des Kanton Solothurn kann Abweichungen von "Gestaltungsplan für die Revitalisierung, Renaturierung (inkl. Hochwasserschutz) + Besucherlenkung des Haugraben" ab den Sonderbauvorschriften bewilligen, wenn keine überwiegenden öffentlichen Interessen sprechen, keine zwingenden Bestimmungen verletzen und die öffentlichen Interessen gewahrt bleiben.

6. Inkrafttreten

Der Gestaltungsplan sowie die zugehörigen Sonderbauvorschriften treten mit der Genehmigung durch den Regierungsrat in Kraft.

Kanton Solothurn — Gemeinde Bättwil

Flurgenossenschaft Bättwil

Güterregulierung 3.Etappe

Gestaltungsplan für die Revitalisierung, Renaturierung (inkl. Hochwasserschutz) + Besucherlenkung

Haugraben

Situation 1 : 1000 / Normalprofil 1 : 50

Öffentliche Planauflage vom 17. Juni bis 18. Juli 2005

Der Gemeinderpräsident: Lajos Kovacs

Die Gemeindeschreiberin: Regula Steconella

Vom Regierungsrat mit Beschluss Nr. 2006/904 vom 9. Mai 2006 genehmigt

Staatskanzlei

INGENIEUR BÜRO PETER JERMANN

Dipl. Bauingenieur ETH/SIA
Hofackerstrasse 2, 4222 Zwingen
Tel. 061 761 60 60 Fax 061 705 68 80
E-Mail: info@jermann.ch

Marcel Arnaldo Dodaratzig
In der Schlippe 29, 4144 Arlesheim
Tel. 061 703 03 03
E-Mail: info@marcelarnaldo.ch

Nr.	Datum	Name
	09.10.2004	R. Klopfenstein

Bearbeitet/Geändert

Nr.	Datum	Name	Kontr.	Visum
A	Vorprüfung		10.04	KL
B	Diverse Ergänzungen		10.04	KL
C	Diverse Ergänzungen		10.04	KL
D	Mitwirkung		10.04	KL

Format: 70/84 | Massstab: 1:1000(50)

Plan-Nr. 1929 - 01 | E

22.09.2006

Hydraulisches Normalprofil

1 : 50

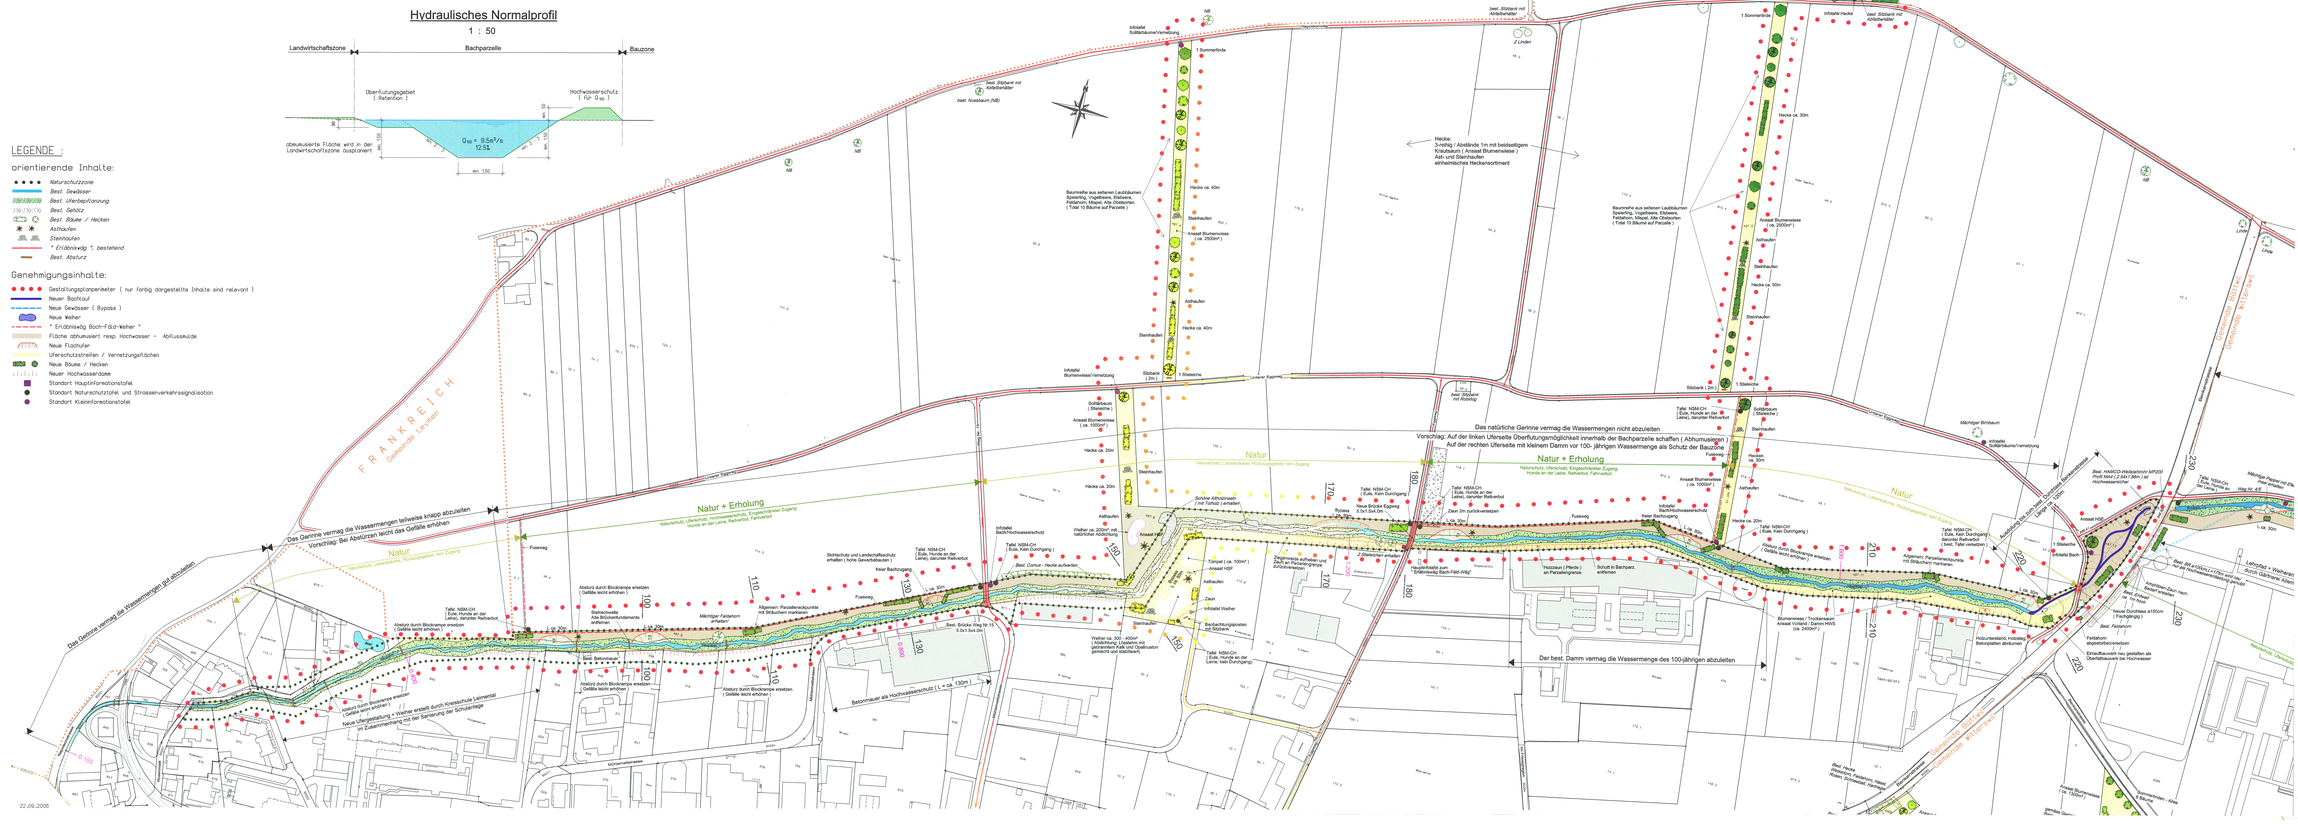
LEGENDE :

orientierende Inhalte:

- Naturschutzzone
- Best. Gewässer
- Best. Uferbepflanzung
- Best. Gebäude
- Best. Bäume / Hecken
- Asthaufen
- Steinhaufen
- * Erlöschsweg *, bestehend
- Best. Kiesbank

Genehmigungsinhalte:

- Gestaltungsperimeter (nur farbig dargestellte Inhalte sind relevant)
- Neuer Bachlauf
- Neue Gewässer (Bypass)
- Neue Weiher
- * Erlöschsweg Bach-Fl.d.-Weiher *
- Fläche abhuhuselent resp. Hochwasser - Abflussmulde
- Neue Flachufer
- Uferschutzstreifen / Vernetzungsflächen
- Neue Bäume / Hecken
- Neuer Hochwasserdamm
- Standort Hauptinformationstafel.
- Standort Naturschutztafel und Strassenverkehrssignalisation
- Standort Kleininformationstafel.


Kanton Baselland
Gemeinde Biel - Benken
FRANKREICH
Gemeinde Leymen
Das Gerinne vermag die Wassermengen teilweise knapp abzuleiten
Vorschlag: Bei Abstürzen Nische das Gefälle erhöhen
Natur + Erholung
Naturschutz, Uferschutz, Eingeschränkter Zugang: Hunde an der Leine, Reitverbot, Fahrverbot
Natur
Naturschutz, Lebensräum, Rückzugsgebiet, kein Zugang
Das natürliche Gerinne vermag die Wassermengen nicht abzuleiten
Vorschlag: Auf der linken Uferseite Überflutungsmöglichkeit innerhalb der Bachparzelle schaffen (Abhumusieren)
Auf der rechten Uferseite mit kleinem Damm vor 100- jährigen Wassermenge als Schutz der Bauzone
Der best. Damm vermag die Wassermenge des 100-jährigen abzuleiten
Hecke: 3-reihig / Abstände 1m mit beidseitigem Kriechstrauch (Anstatt Blumenwiese) Ast- und Steinhaufen einheimisches Heckensortiment
Baumreihe aus seltenen Laubbäumen Spitzahorn, Vogelbeere, Eibbaum, Feldahorn, Mispel, Alte Obstsorten (Total 10 Bäume auf Parzelle)
Ergänzungspflanzungen (10 Sträucher) in best. Gehölz mit Kriechbaum, Nussbaum, Eibbaum, Feldahorn, Vogelbeerbaum, Hrsl. Schnastbl, Brombeeren (best. 12 Gehölzschichter z.T. verschieden)
Asthaufen
Steinhaufen
Totholzhaufen
Kiesbuchten
Kiesbank
Kiesschüttung
Blockrampe
Absturz durch Blockrampe ersetzen (Gefälle leicht erhöhen)
Neue Uferbefestigung + Weiher erstellt durch Kreischelle Leimental im Zusammenhang mit der Sanierung der Schulanlage
Betonmauer als Hochwasserschutz (L = ca. 130m)
Bestehende Alte Brückenfundamente entfernen
Bestehende Brücke
Neue Brücke Eigentümerweg
Fussweg
Feldweg
Bestehender Weiher
Neuer Weiher
Weiher ca. 300 - 400m² (Abdichtung) Uferbereich mit gebrannten Kalk und Opalhaltigen gemischt und nachdichtet
Bachsohle aufhöhen und Ufermauer erhöhen
