

110/-6


# Amt für Raumplanung

GEMEINDE

BÄTTWIL

SITUATION 1:1000


Strassen- und Baulinienplan Zielackerstrasse / Rebenstrasse

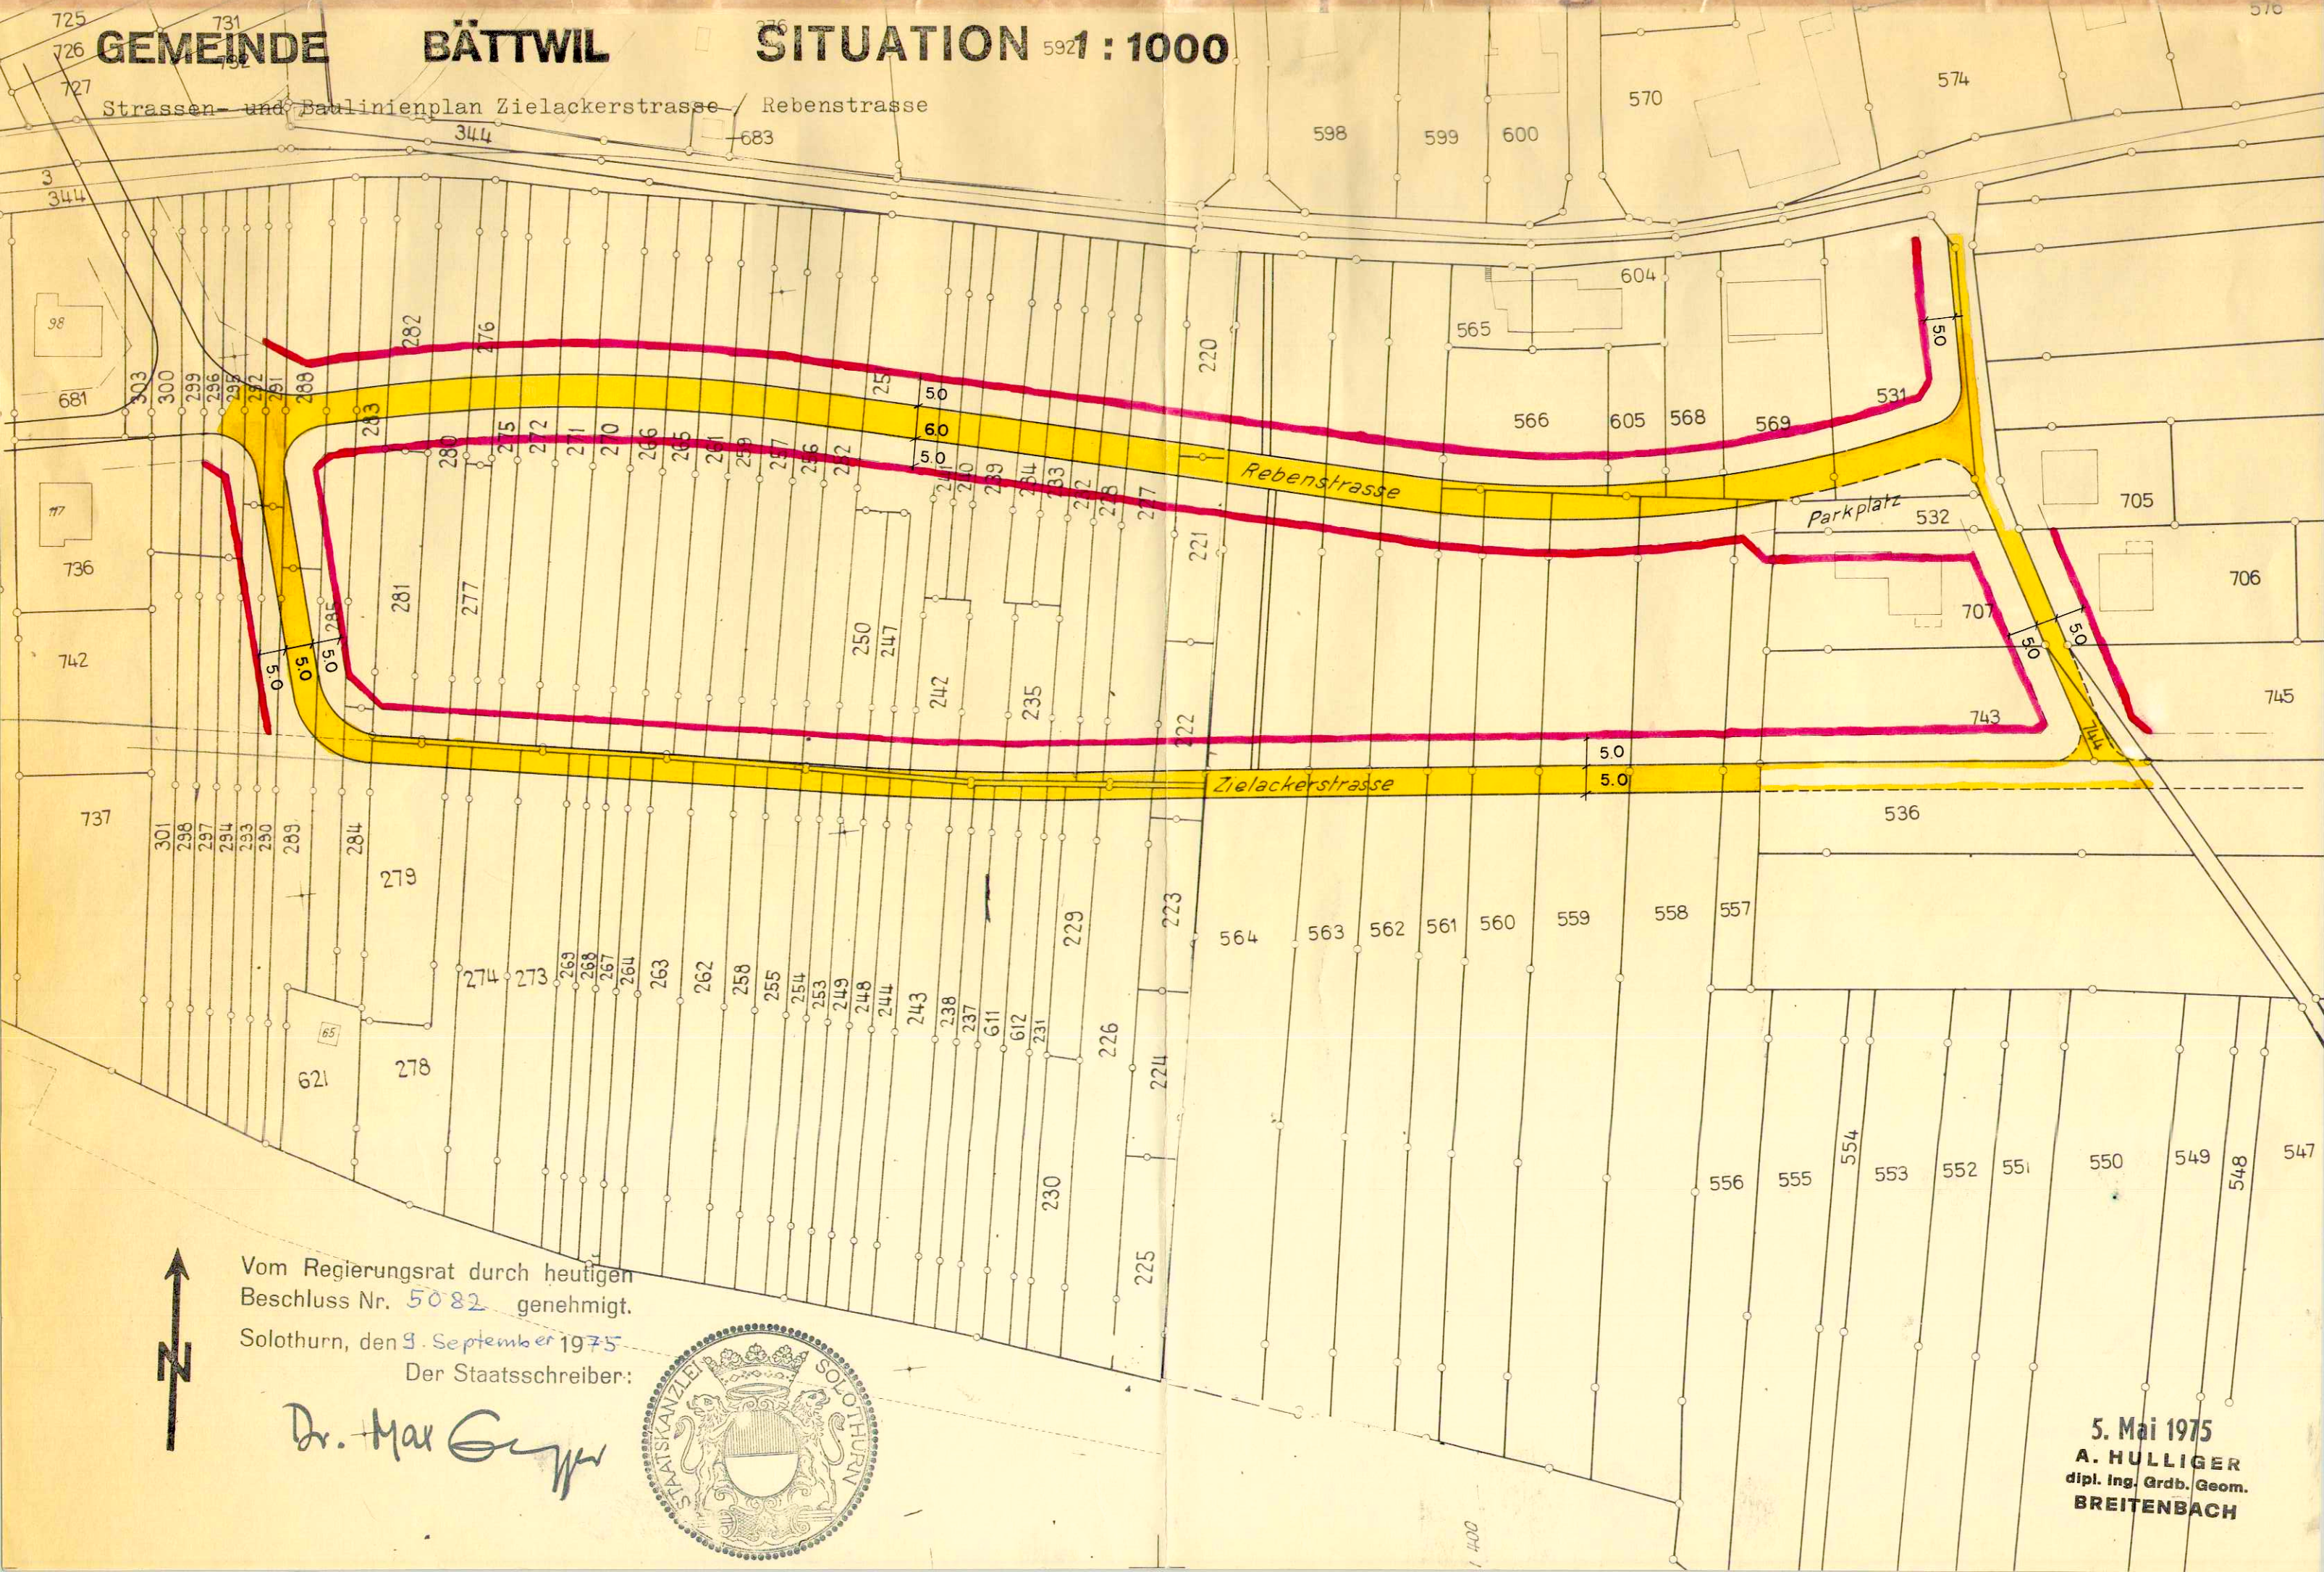

Vom Regierungsrat durch heutigen  
Beschluss Nr. 5082 genehmigt.

Solothurn, den 9. September 1975  
Der Staatsschreiber:

Dr. Max Gygis

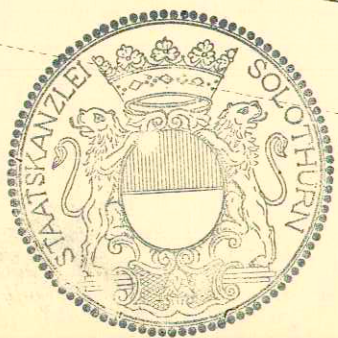

5. Mai 1975  
A. HULLIGER  
dipl. Ing. Grdb. Geom.  
BREITENBACH