

110/ 9



KANTON SOLOTHURN
Gemeinden Witterswil + Bättwil

Kantonsstrasse II. Klasse

Benkenstrasse
(Kreuzung Kronenhof)

Strassen- und Baulinienplan

Situation 1: 500

Als Auflageplan im Sinne von § 11^{bis} des Gesetzes über das Bauwesen vom 10. Juni 1906 / 24. Mai 1964 festgestellt, Solothurn, 16. August 1976
Öffentliche Auflage vom 23. August - 23. September 1976




Vom Regierungsrat durch heutigen Beschluss Nr. 5765 genehmigt, Solothurn, den 12. 10. 1976
Der Staatsschreiber:

Kreisbauamt III, Dornach

Änderungen:	Datum	Gez	Grösse: 147/30	Plan Nr.

Für das Bau-Departement
Der Vorsteher:

Amt für Raumplanung

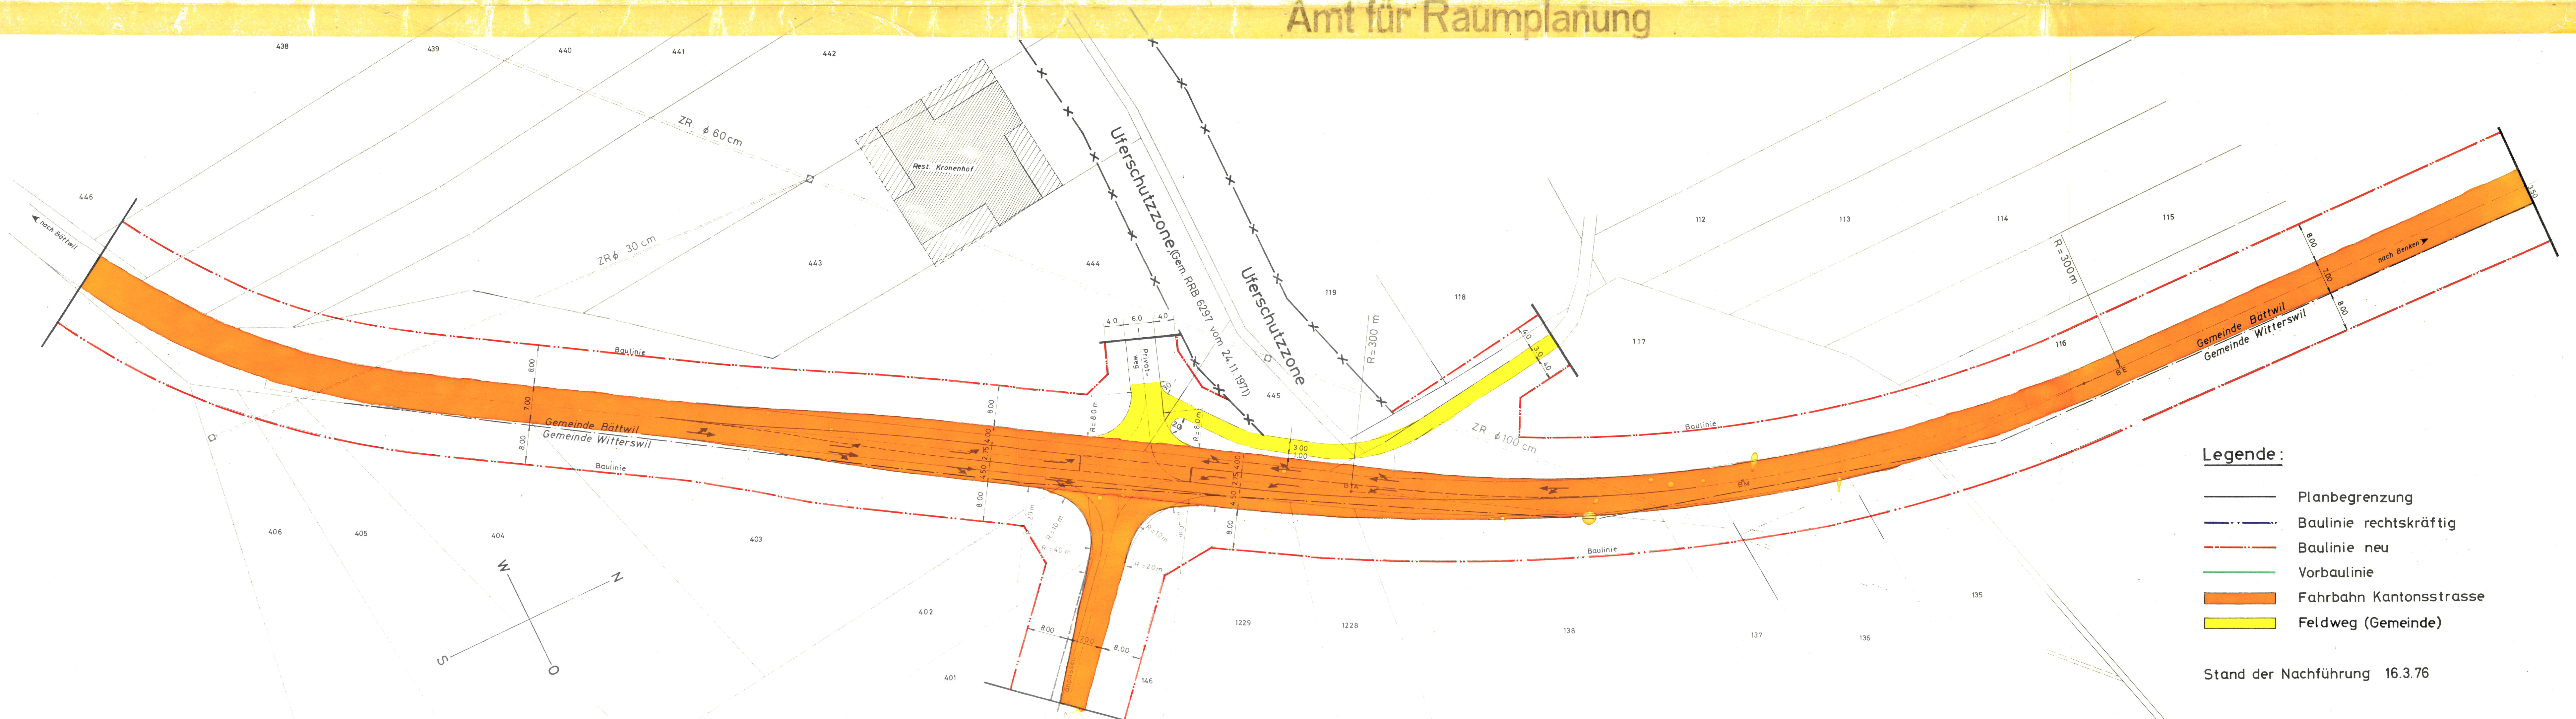

- Legende:**
- Planbegrenzung
 - Baulinie rechtskräftig
 - Baulinie neu
 - Vorbaulinie
 - Fahrbahn Kantonsstrasse
 - Feldweg (Gemeinde)

Stand der Nachführung 16.3.76

Eigentümerverzeichnis

Gb.Nr.	Eigentümer
Gemeinde Bättwil	
443, 444, 445	1. Doppler-Fahrni Alfred, Bättwil, 1/2 Anteil
117 + 119	2. Doppler-Kluckner, Max, Bättwil, 1/2 Anteil
118	Ludwig Doppler-Brodman, Bättwil
Gemeinde Witterswil	
403-404	Alfred Gschwind, sen. Bättwil
402	Alfred Buser - Gunzinger, Bez. Lehrer, Dornach, 1/2 Anteil
	Alice Studer - Buser, Prokuristin, Breitenbach, 1/2 Anteil
401	Leo Bacher, Bättwil
146	Sylvia Rudin - Leu, Witterswil
1229	Alfons Matter - Schaub - Witterswil
1228	Bernhard Stöckli, Landwirt, Witterswil
138	Bernadette Voegeli - Aschwanden, Basel
137	Cesar Schermesser, Maler, Bättwil