


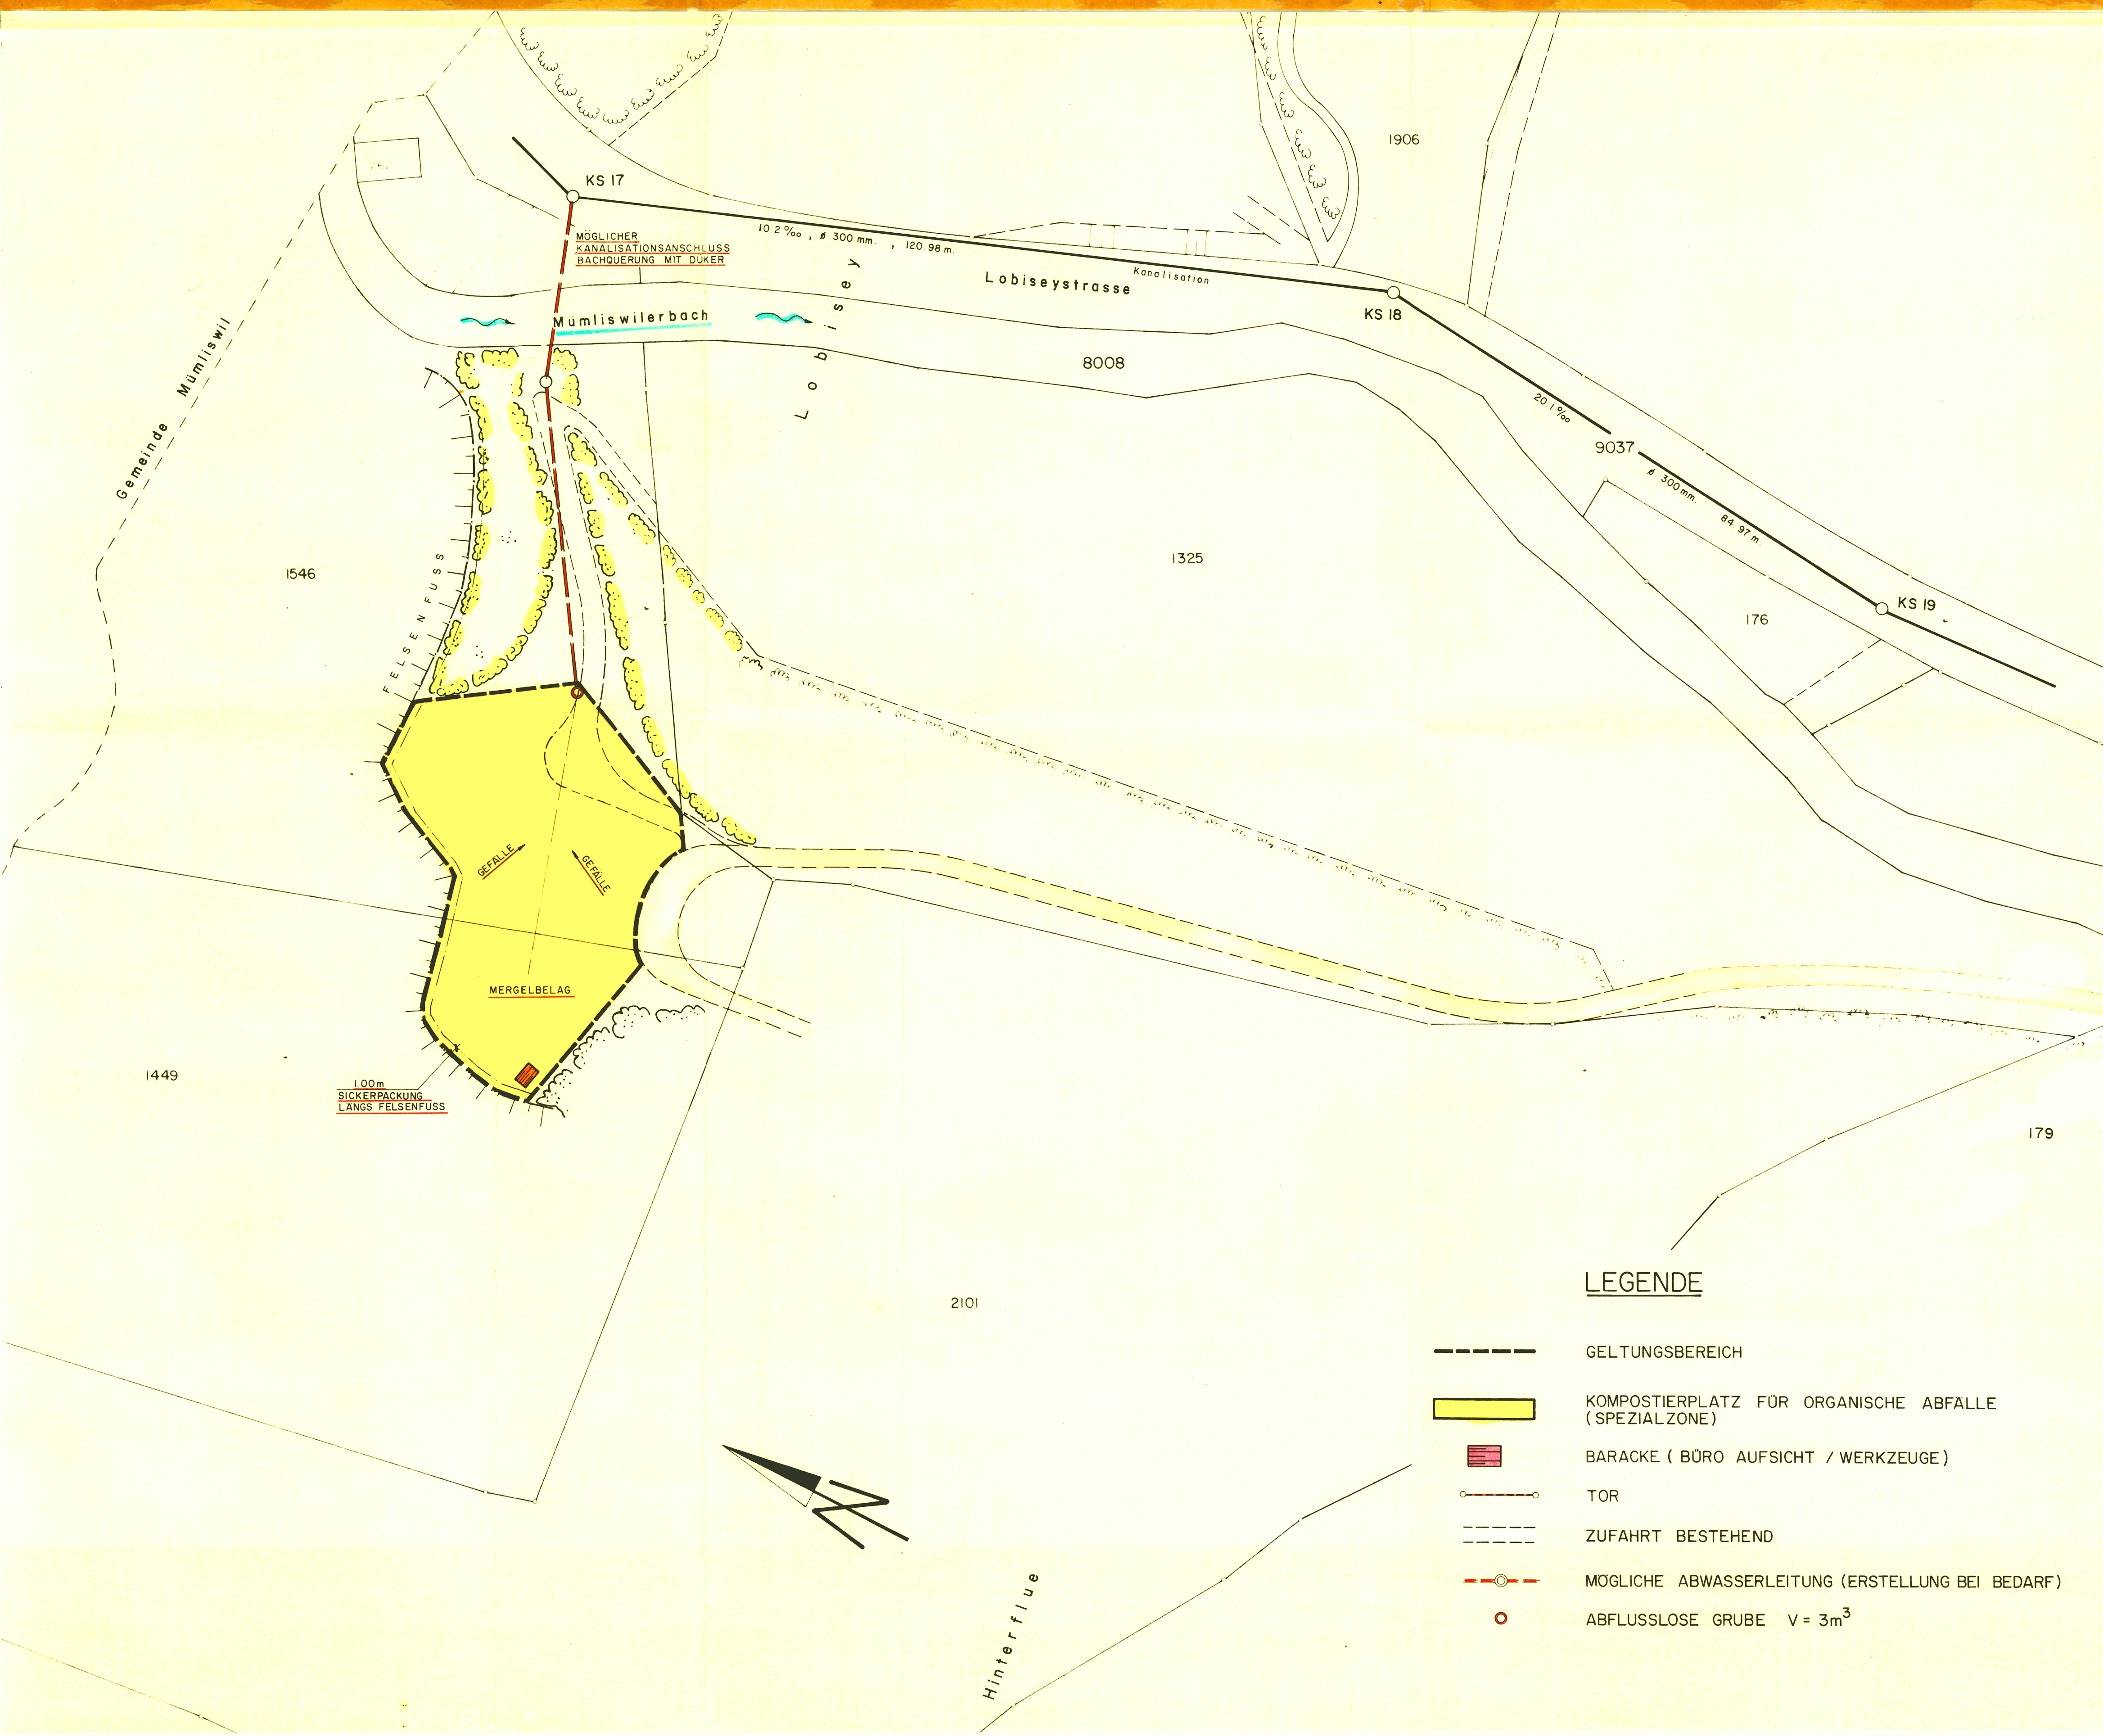

LEGENDE

- GELTUNGSBEREICH
- KOMPOSTIERPLATZ FÜR ORGANISCHE ABFÄLLE (SPEZIALZONE)
- BARACKE (BÜRO AUFSICHT / WERKZEUGE)
- TOR
- ZUFABRT BESTEHEND
- MÖGLICHE ABWASSERLEITUNG (ERSTELLUNG BEI BEDARF)
- ABFLUSSLOSE GRUBE V = 3m³

OEFFENTLICHE AUFLAGE
VOM 28.4.88 BIS 27.5.88
GENEHMIGT DURCH DEN EINWOHNERGEMEINDERAT VON BALSTHAL
BALSTHAL, DEN 23.11.88
DER AMMAN: *[Signature]*
DER GEMEINDESCHREIBER: *L. Waln*
GENEHMIGT DURCH DEN REGIERUNGSRAT DES KANTONS SOLOTHURN
GEMÄSS RRB NR.1521 VOM 16.5.89
DER LANDAMMAN: *[Signature]*
DER STAATSSCHREIBER: *Dr. K. Finscher*



KANTON SOLOTHURN
GEMEINDE BALSTHAL

GESTALTUNGS-UND TEILZONENPLAN
KOMPOSTIERGELÄNDE

SITUATION 1:500

GEZ. 05	DATUM 22.4.87	PLAN NR.
PL GR 52 x 54	KORR 16.7.87	1320 - 1A
MSS 1:500	KORR 16.1.88	

BERNASCONI
+ METTLER

INGENIEURE ETH SIA

4710 BALSTHAL
4705 WANGEN a A