



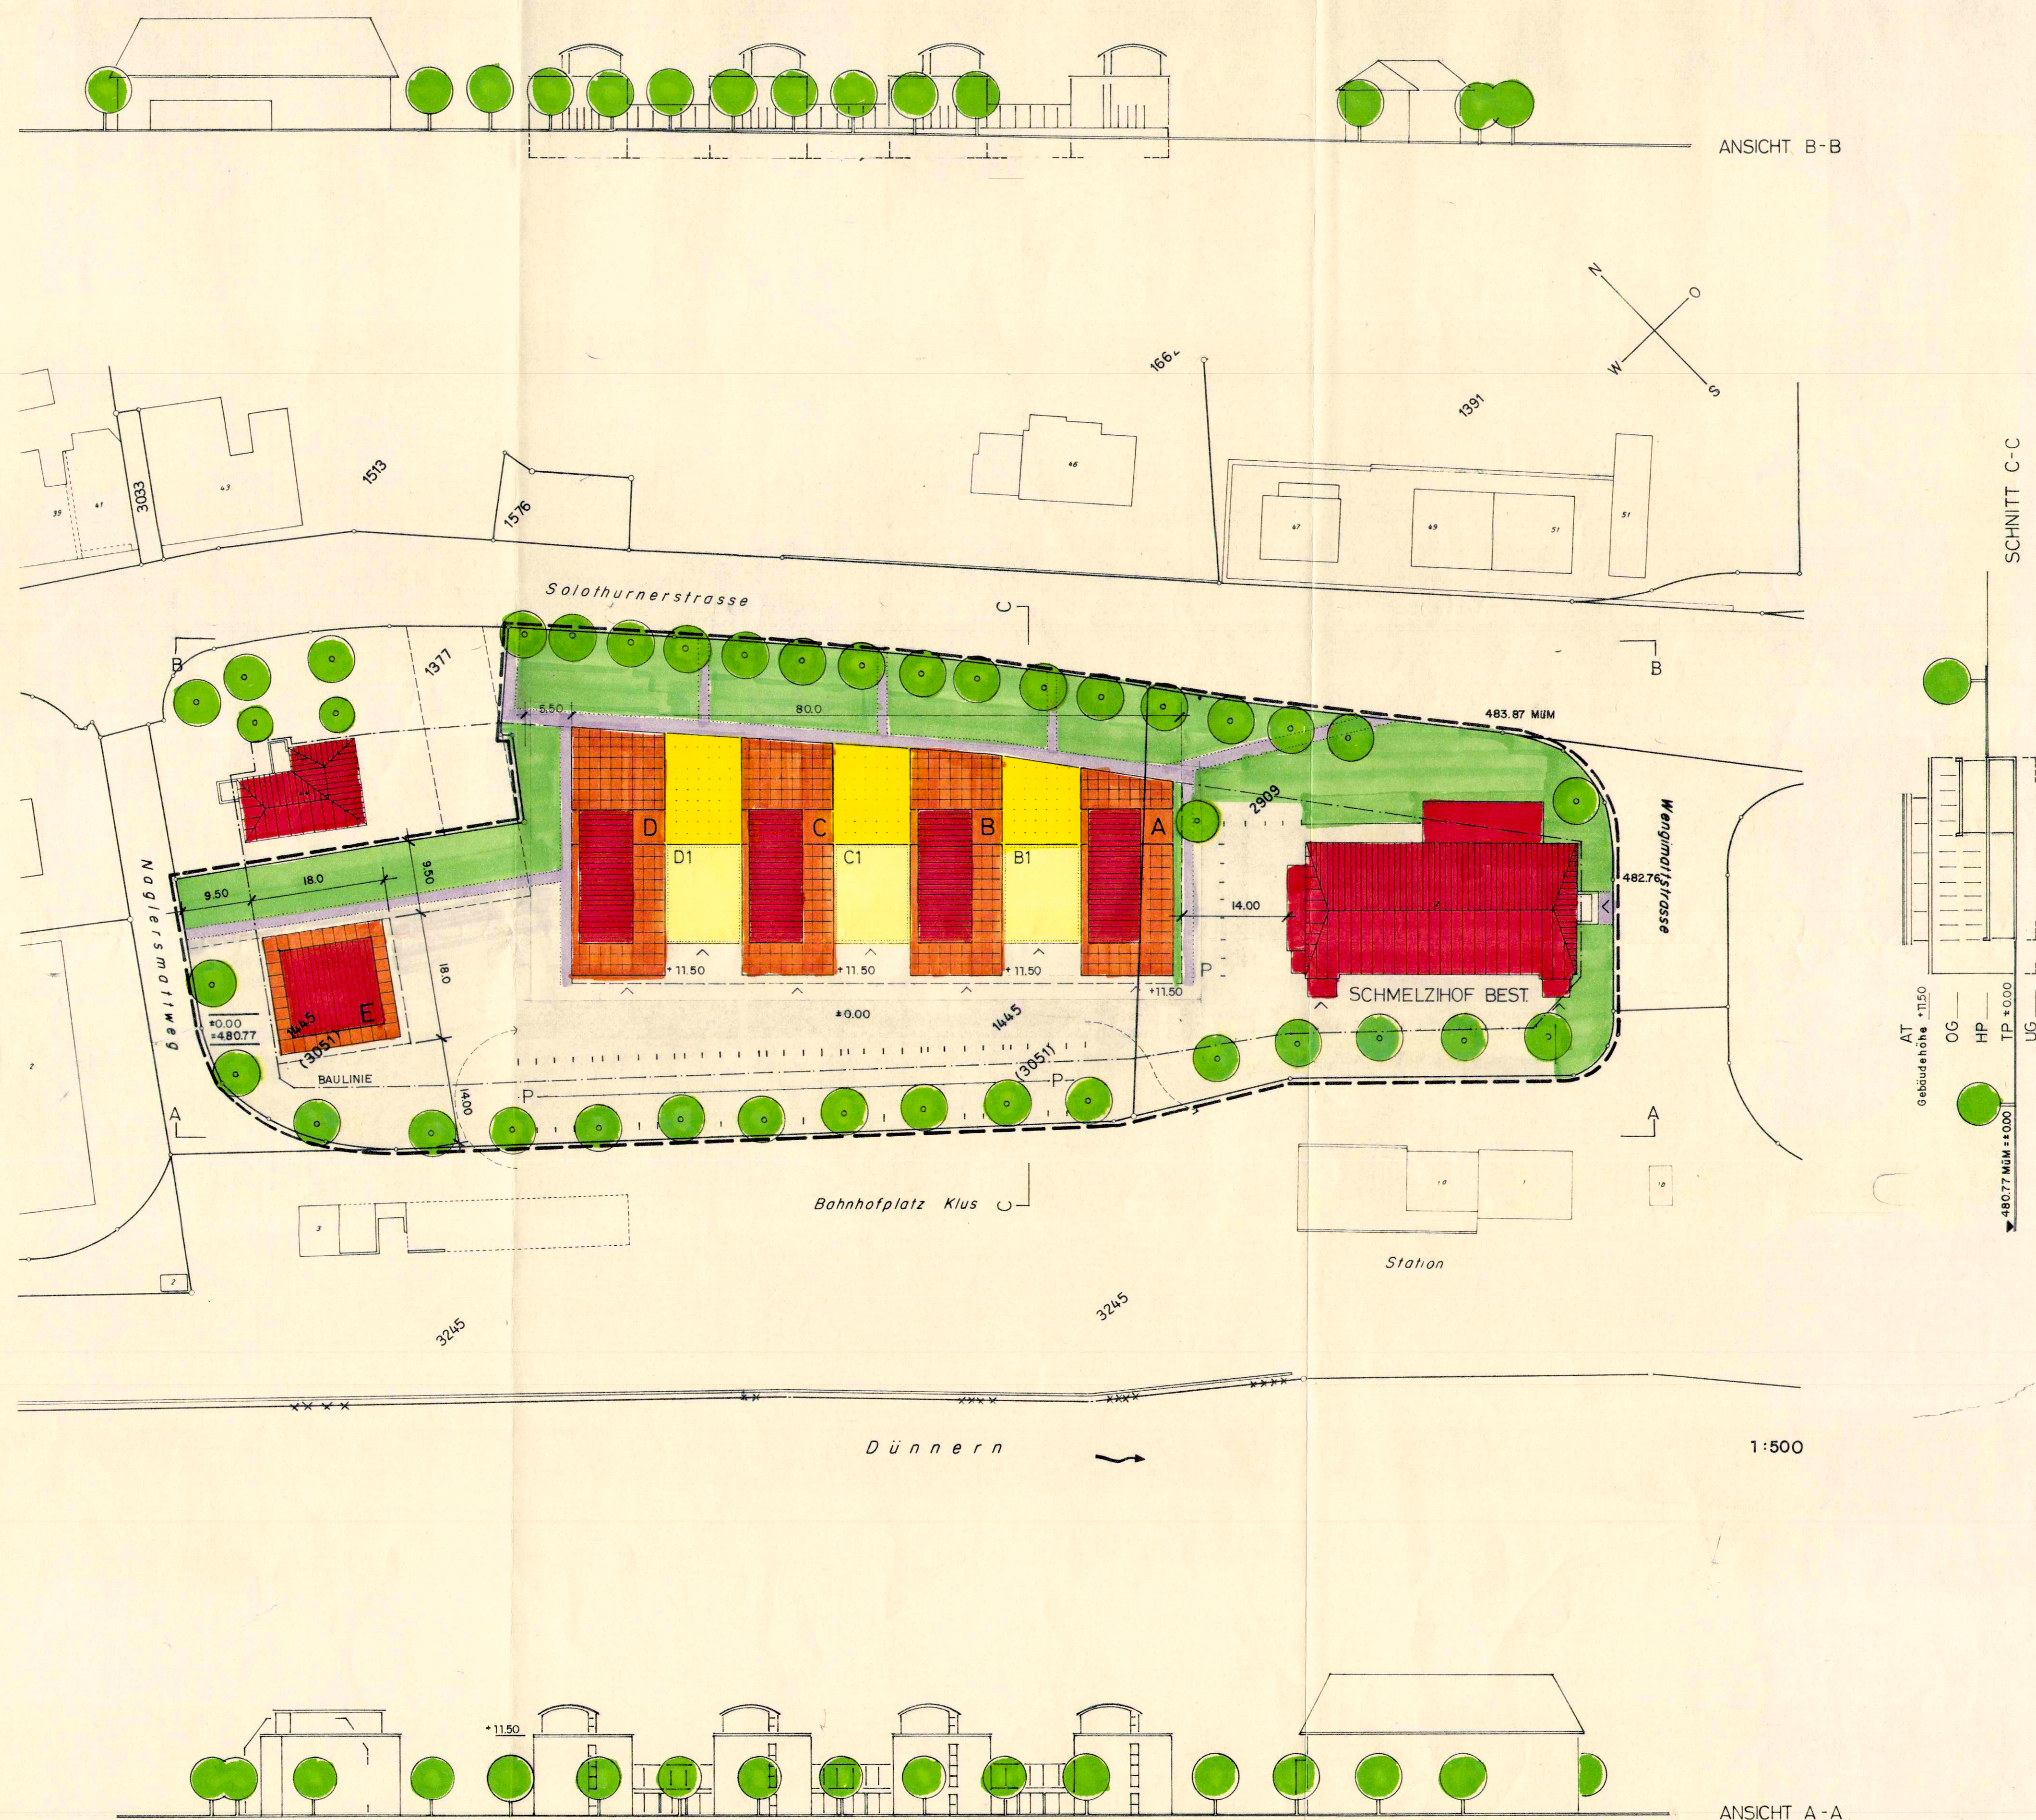

Öffentliche Auflage vom 31.10.91..... bis 29.11.91
Genehmigt vom Gemeinderat am: 18. Dez. 1991
Der Ammann: [Signature] Der Gemeindevorsteher: L. W. [Signature]
Genehmigt vom Regierungsrat mit RRB Nr. 242..... vom 27. Jan. 1992
Der Staatsschreiber: Dr. K. [Signature]

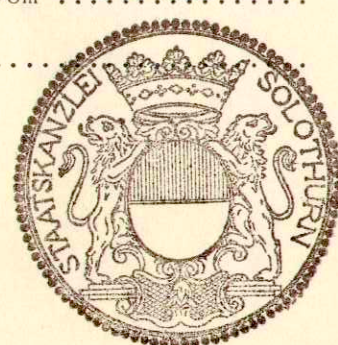

Masstab : 1 : 500
Gezeichnet : FB KR CT
Datum : 22.01.1990
30.8.91

Urs Latscha • Kurt Roschi Architekten HTL
4710 Balsthal Falkensteinerstrasse 22 062/71 32 37 • 2501 Biel 032/22 42 46