


BEILAGE ZUM GESTALTUNGSPLAN
ERSCHLIESSUNGSMOEGLICHKEITEN
BEI UMFABRUNGSVARIANTE Oe B B

SCHMELZIHOFAREAL

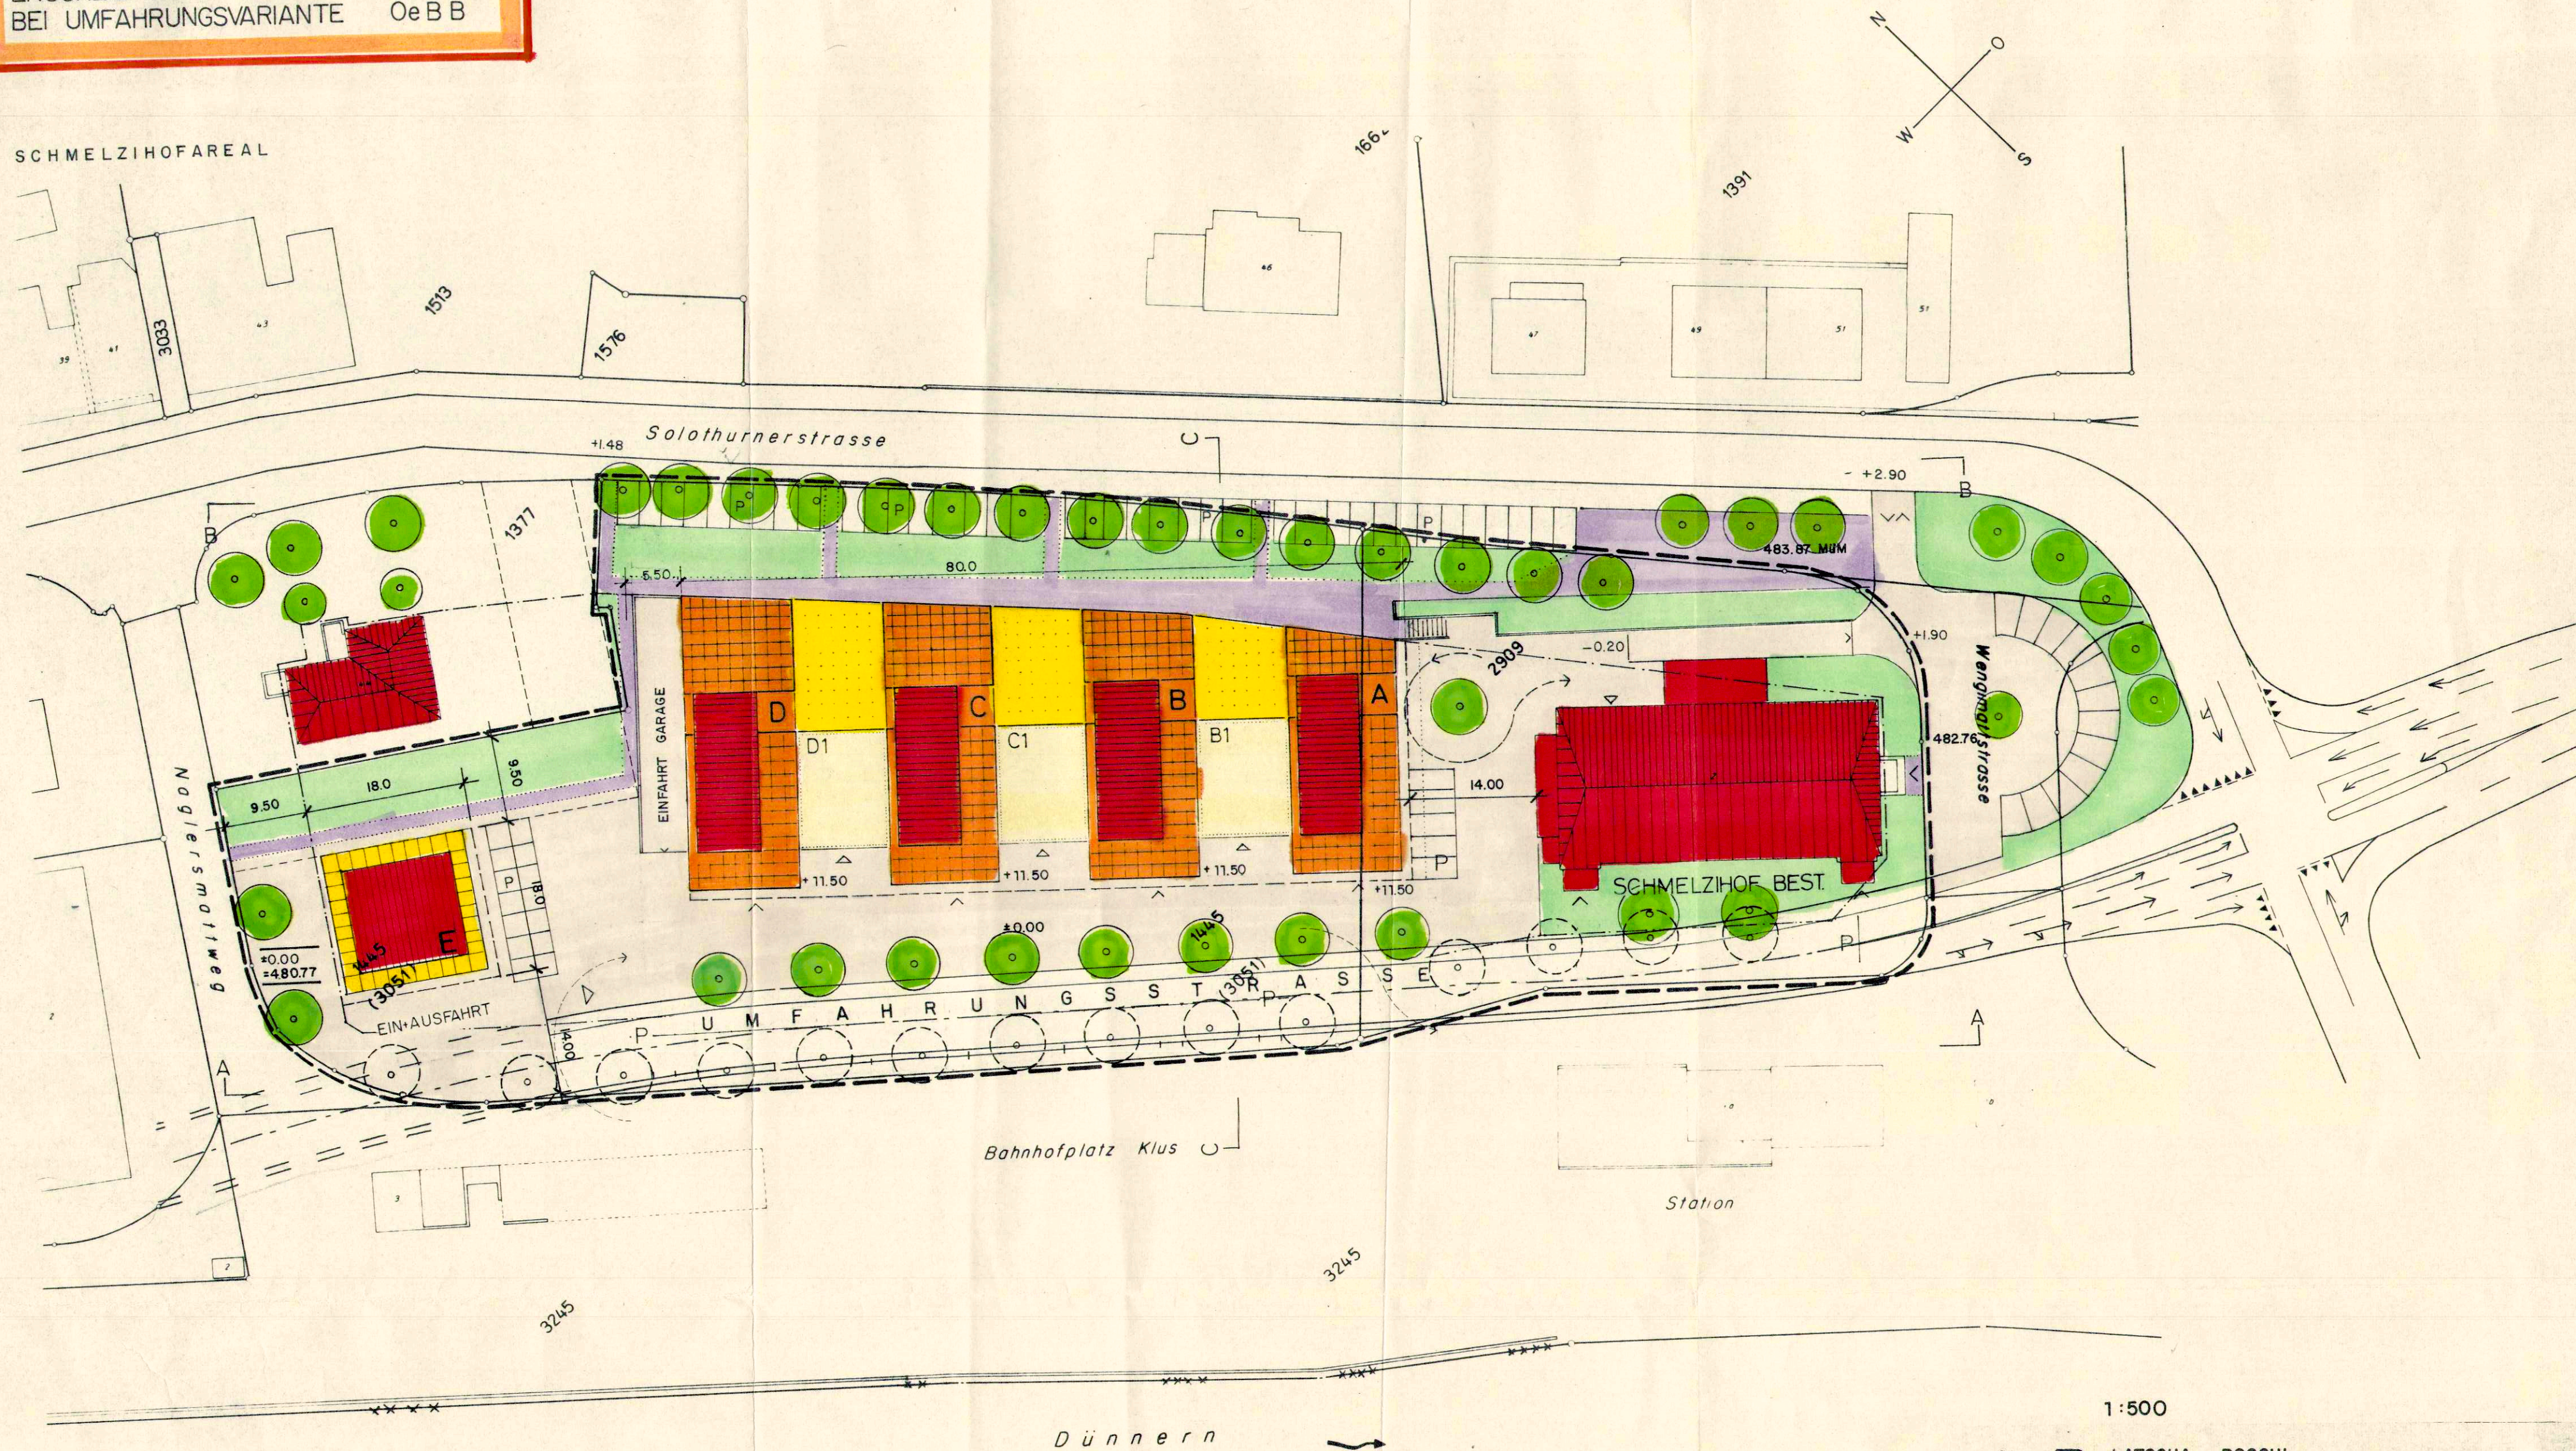

1:500

A+P LATSCHA · ROSCHI
ARCHITEKTEN HTL
ARCHITEKTUR + PLANUNG
29.4.91
30.8.91

4710 BALSTHAL
FALKENSTEINERSTR. 22
TEL. 062 71 32 37