


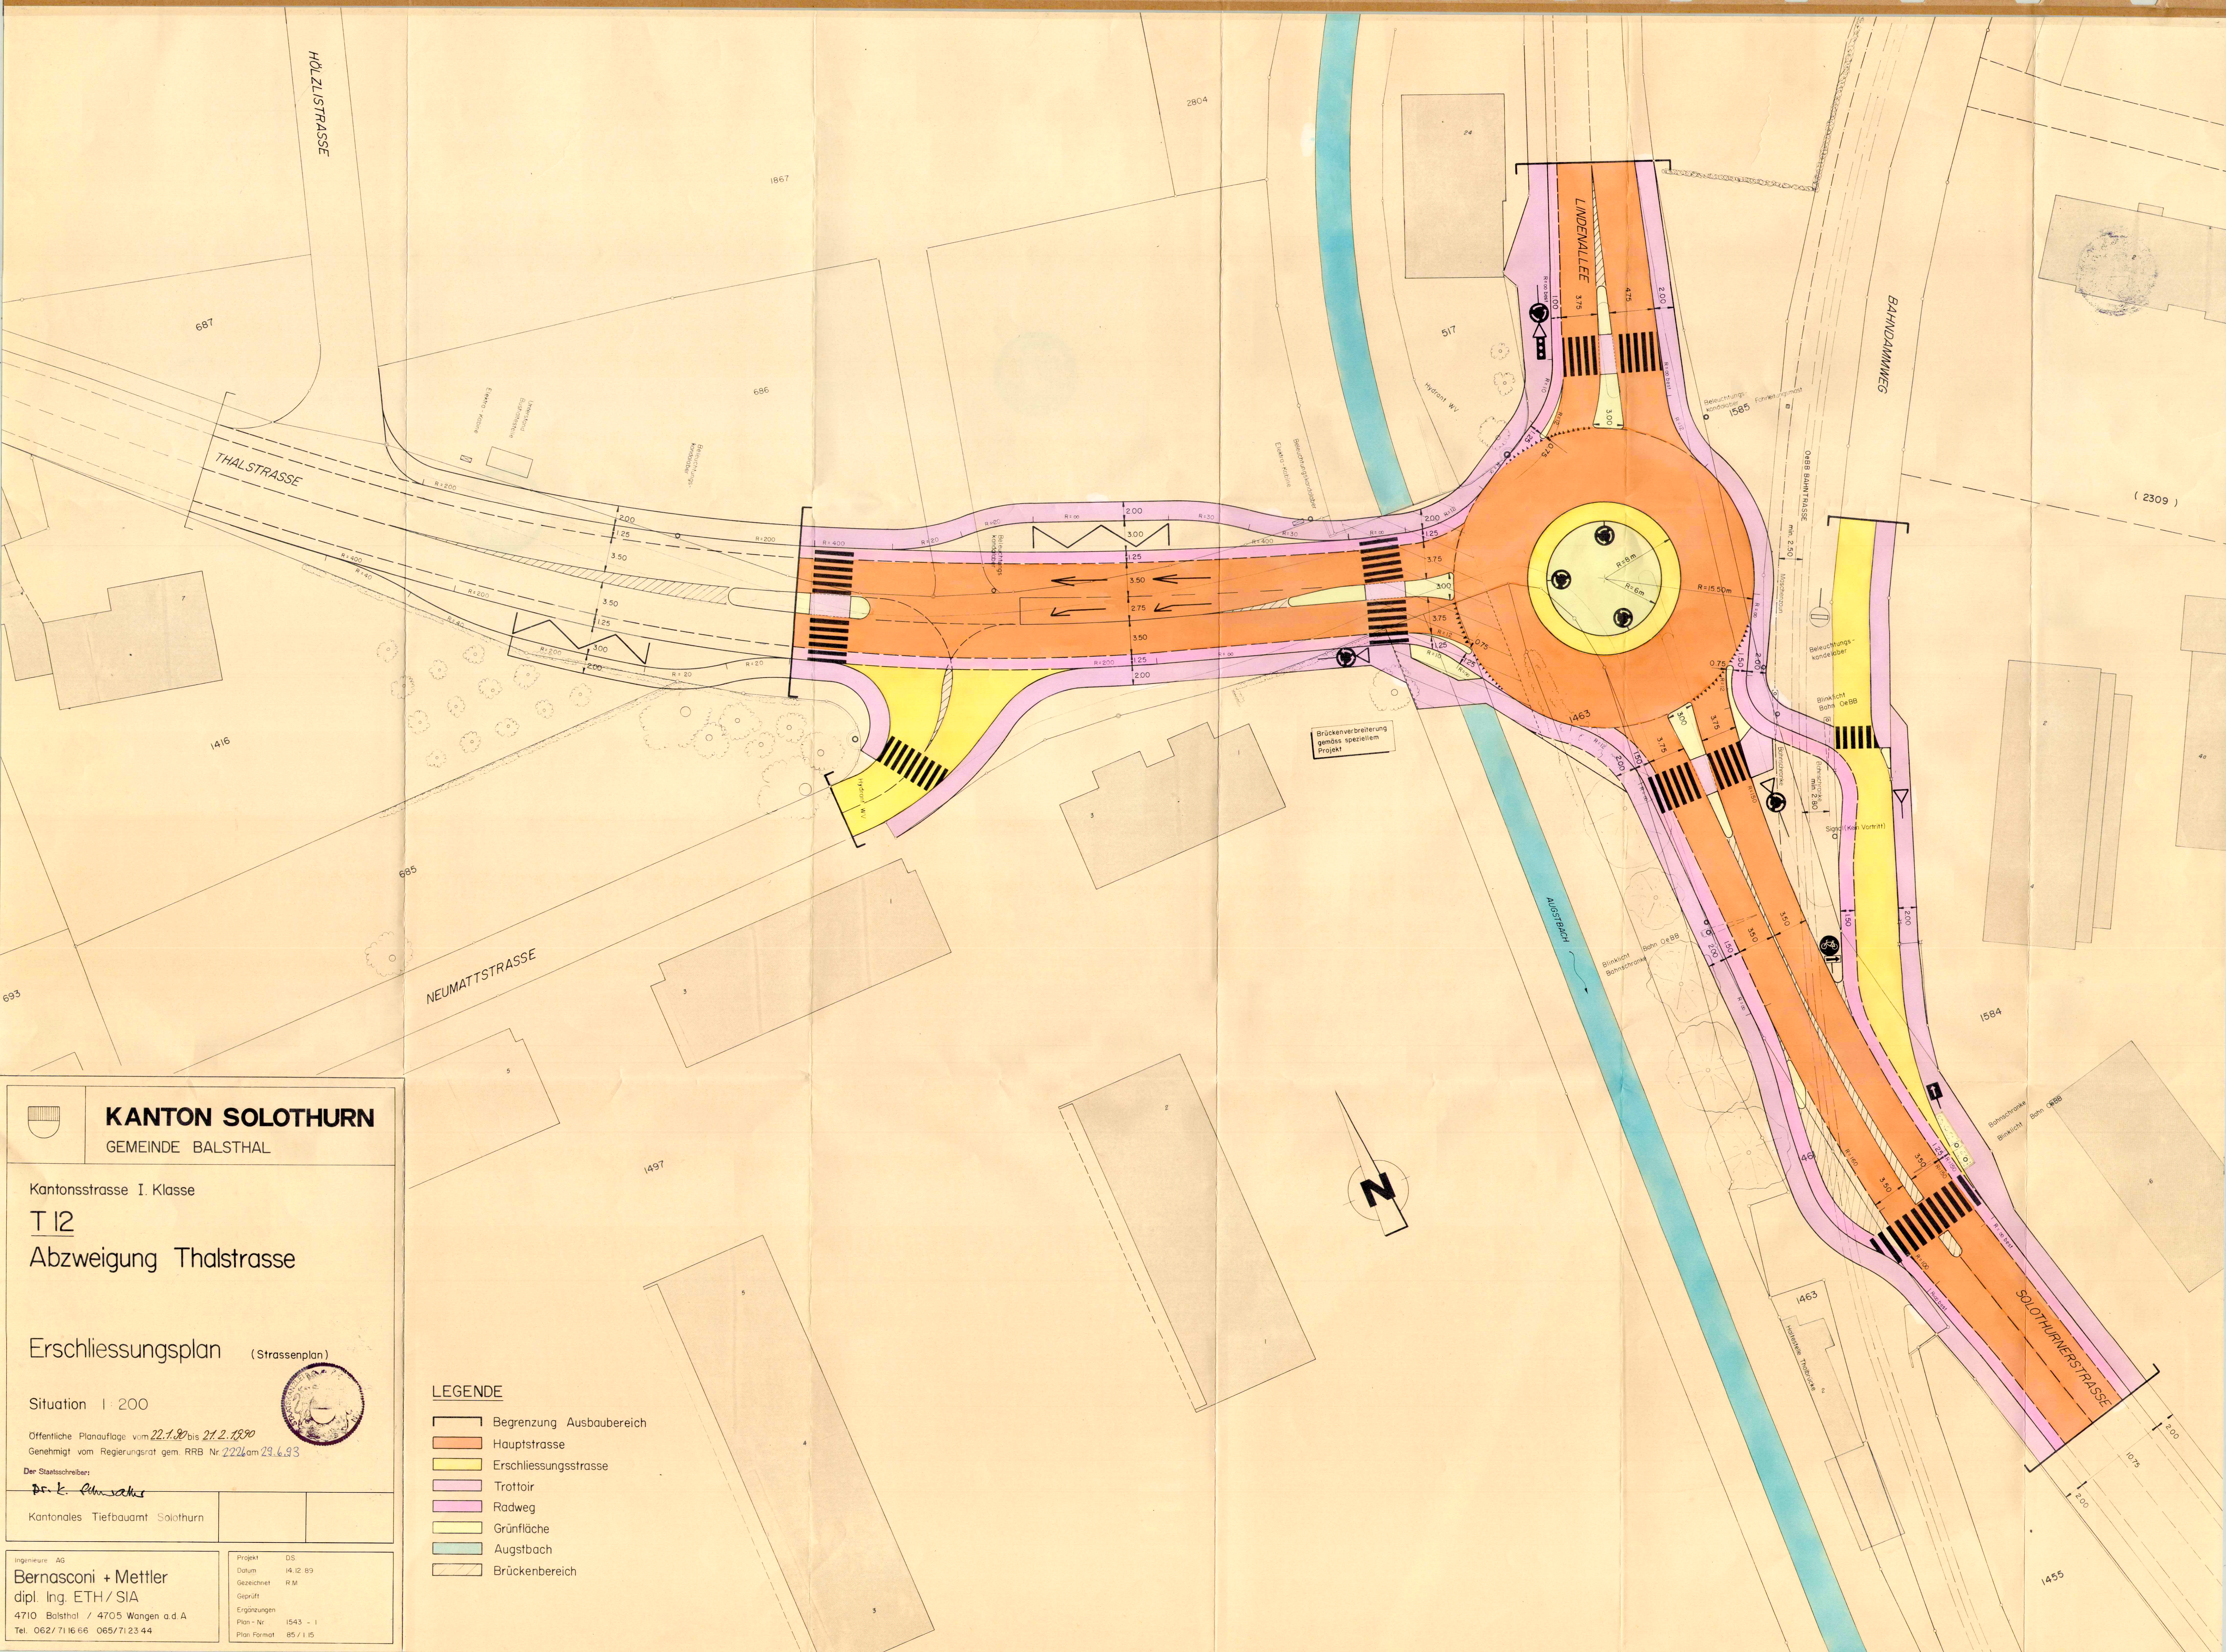

KANTON SOLOTHURN

GEMEINDE BALSTHAL

Kantonsstrasse I. Klasse
T 12
Abzweigung Thalstrasse

Erschliessungsplan (Strassenplan)

Situation I : 200

Öffentliche Planaufgabe vom 22.1.90 bis 21.2.1990
Genehmigt vom Regierungsrat gem. RRB Nr. 222 am 29.6.93

Der Staatsschreiber:
Dr. K. Petersen

Kantonales Tiefbauamt Solothurn

genieur AG
Bernasconi + Mettler
dipl. Ing. ETH / SIA
710 Balsthal / 4705 Wangen a.d. A
Tel. 062 / 71 16 66 065 / 71 23 44

Projekt	D.S.
Datum	14.12.89
Gezeichnet	R.M.
Geprüft	
Ergänzungen	
Plan - Nr	1543 - I
Plan Format	85 / 115

LEGENDE

- | | |
|---|--------------------------|
|  | Begrenzung Ausbaubereich |
|  | Hauptstrasse |
|  | Erschliessungsstrasse |
|  | Trottoir |
|  | Radweg |
|  | Grünfläche |
|  | Augstbach |
|  | Brückenbereich |