66 / 112 a

KANTON SOLOTHURN

GEMEINDE BALSTHAL

KANTONSSTRASSE I. KLASSE

SPURAUFWEITUNG LINDENALLEE

ERSCHLIESSUNG HUNZIKERAREAL GB NR. 1457

ERSCHLIESSUNGSPLAN 1:500

Als Auflageplan im Sinne von § 68 des kantonalen Baugesetzes vom 3. Dezember 1978 festgestellt.
Solothurn, 4. 12. 1992
Oeffentliche Auflage vom 11. 12. 1992 bis 21. 1. 1993

Für das Baudepartement
Die Vorsteherin
(signature)

Vom Regierungsrat durch heutigen Beschluss Nr. 3402 genehmigt.
Solothurn, den 19. OKT. 1993
Der Staatsschreiber:
Dr. K. Schwaller

STAATSKANZLEI SOLOTHURN

Kant. Tiefbauamt Solothurn			Dat. 5.8.92	Gez. P.B. / CH.H.
			Gr. 30/105	Vis. F.E. / HS.
Aenderungen	Datum	Gez	Plan Nr. 6167 / 34	
			Rolle Nr. 1325	

BSB + Partner
Ingenieure und Planer

Solothurn
Grenchen
Balsthal
Lengnau
Biberist
Oensingen
Kirchberg

BSB+

LEGENDE
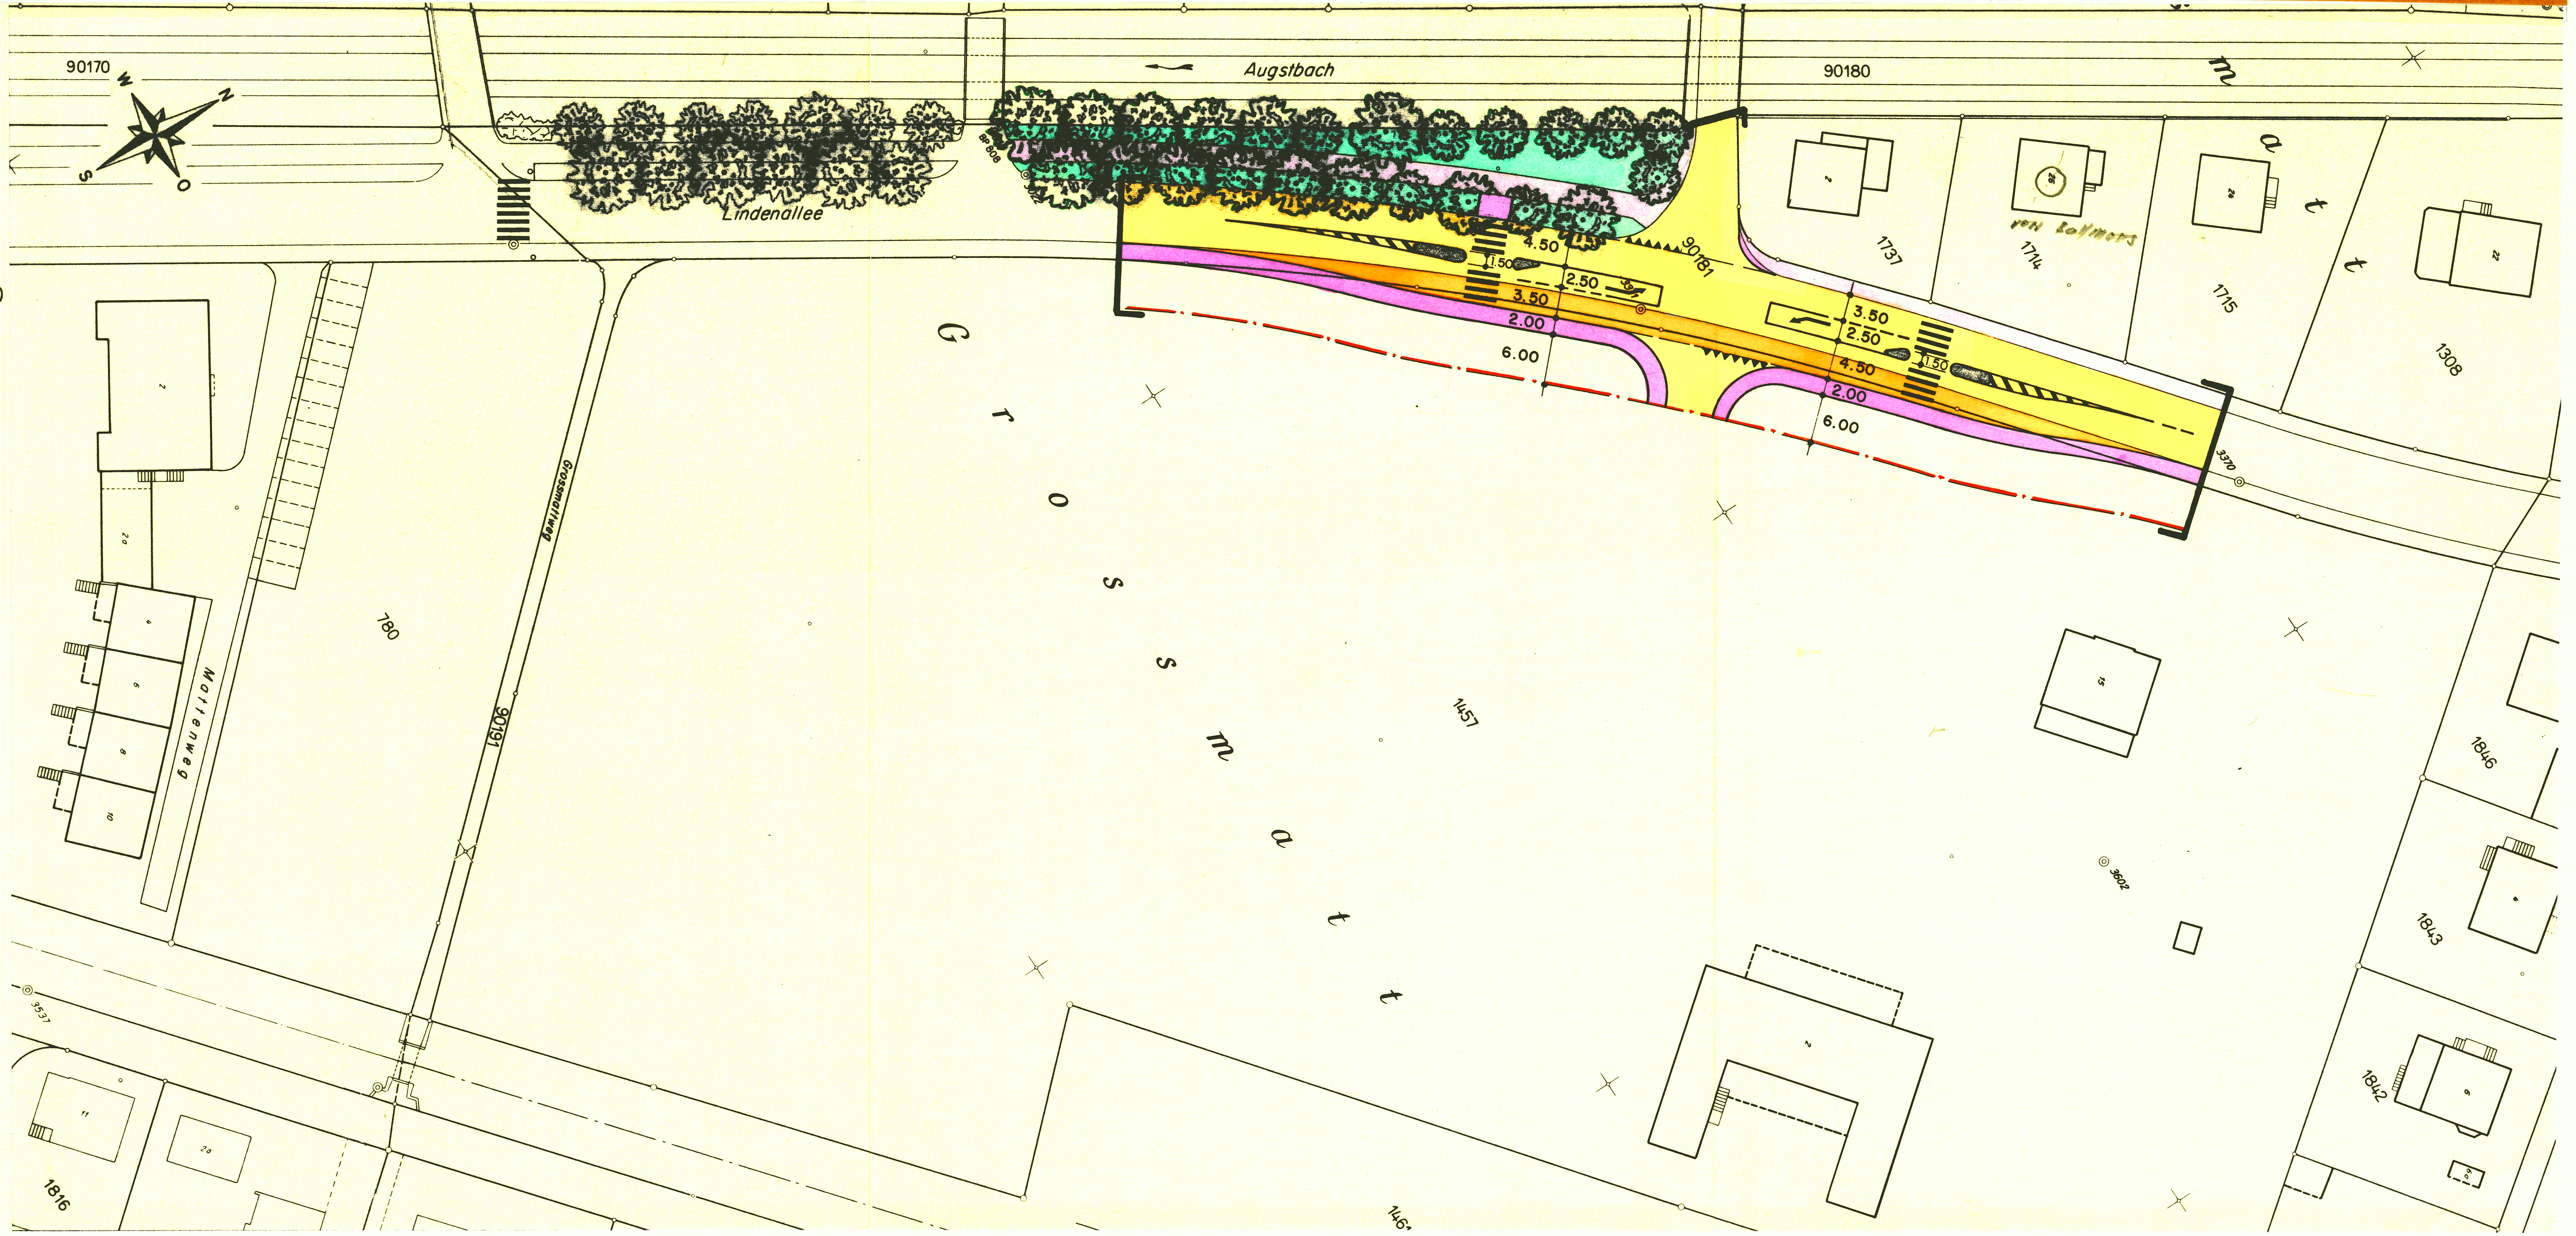
- GELTUNGSBEREICH
- BAULINIEN
- BESTEHENDE KANTONSSTRASSE
- VERBREITERUNG DER KANTONSSTRASSE (SPURAUFWEITUNG)
- GEMEINDESTRASSE
- BESTEHENDE TROTTOIRS UND FUSSWEGE
- NEUE TROTTOIRS
- GRÜNFLÄCHE LINDENALLEE
- GESCHÜTZTE BÄUME LINDENALLEE