66 / 121

KANTON SOLOTHURN

GEMEINDE BALSTHAL

St.Wolfgangstrasse

Kantonsstrasse II. Klasse

Bereich Liegenschaften GB Nr. 1053 und 1130

Erschliessungsplan 1:500

Die öffentliche Planauflage erfolgte
vom 3. Dez. 1999 – 11. Jan. 2000

Vom Regierungsrat durch heutigen Beschluss Nr. 164 genehmigt.
Solothurn, den 24. Januar 19 2000
Der Staatsschreiber:
Dr. K. Pfluger

Rev.	Dokument erstellt / geändert	Bearbeitet		Freigabe		Plan Nr.
		Visum	Datum	Visum	Datum	
	Dokument erstellt	Mei	25.10.1999		26.11.99	66/1
A						Format
B						30 x 84
C						
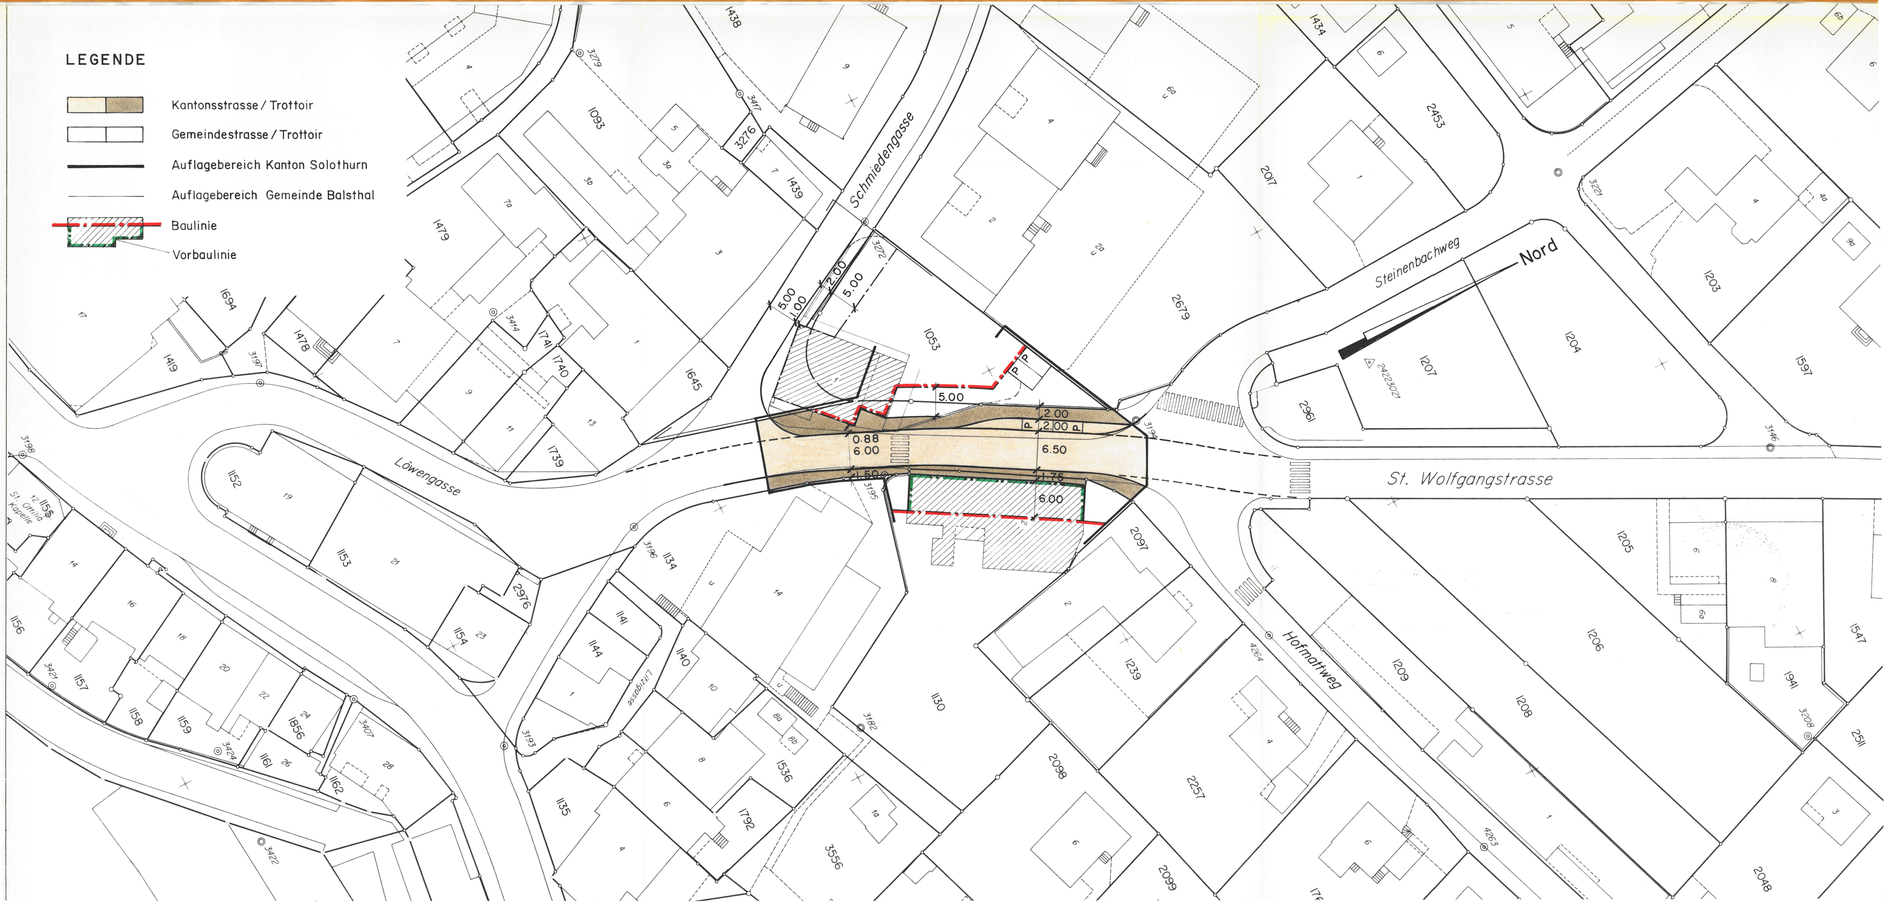
AMT FÜR VERKEHR UND TIEFBAU
Rötihof, 4509 Solothurn
Telefon 032 627 26 33
Fax 032 627 76 94