66 / 122

KANTON SOLOTHURN GEMEINDE BALSTHAL

ÄNDERUNG STRASSEN- UND BAULINIENPLAN SCHMIEDENGASSE (BEREICH GB.-NR. 1053)

SITUATION 1:500

Öffentliche Auflage

vom 03. Nov. 1999 bis 11. Jan. 2000

Vom Gemeinderat beschlossen

am 25. Nov. 1999

Der Gemeindepräsident:

Der Gemeindeschreiber:

Vom Regierungsrat genehmigt

mit Beschluss-Nr. 828 vom 02. Mai 2000

Der Staatsschreiber:

STAATSKANZLEI SOLOTHURN

GEZ. : M.M.	DATUM : 5. 11. 1999	PLAN NR.	
PLAN GR. : 30 + 84	REV. :	12544 - 1	
MASSTAB : 1:500	REV. :		

Bernasconi Felder Schaffner Ingenieure AG ETH/SIA

Brunnersmoosstrasse 13 , 4710 Balsthal Tel. 062 / 391 16 66 Fax 062 / 391 24 29

LEGENDE
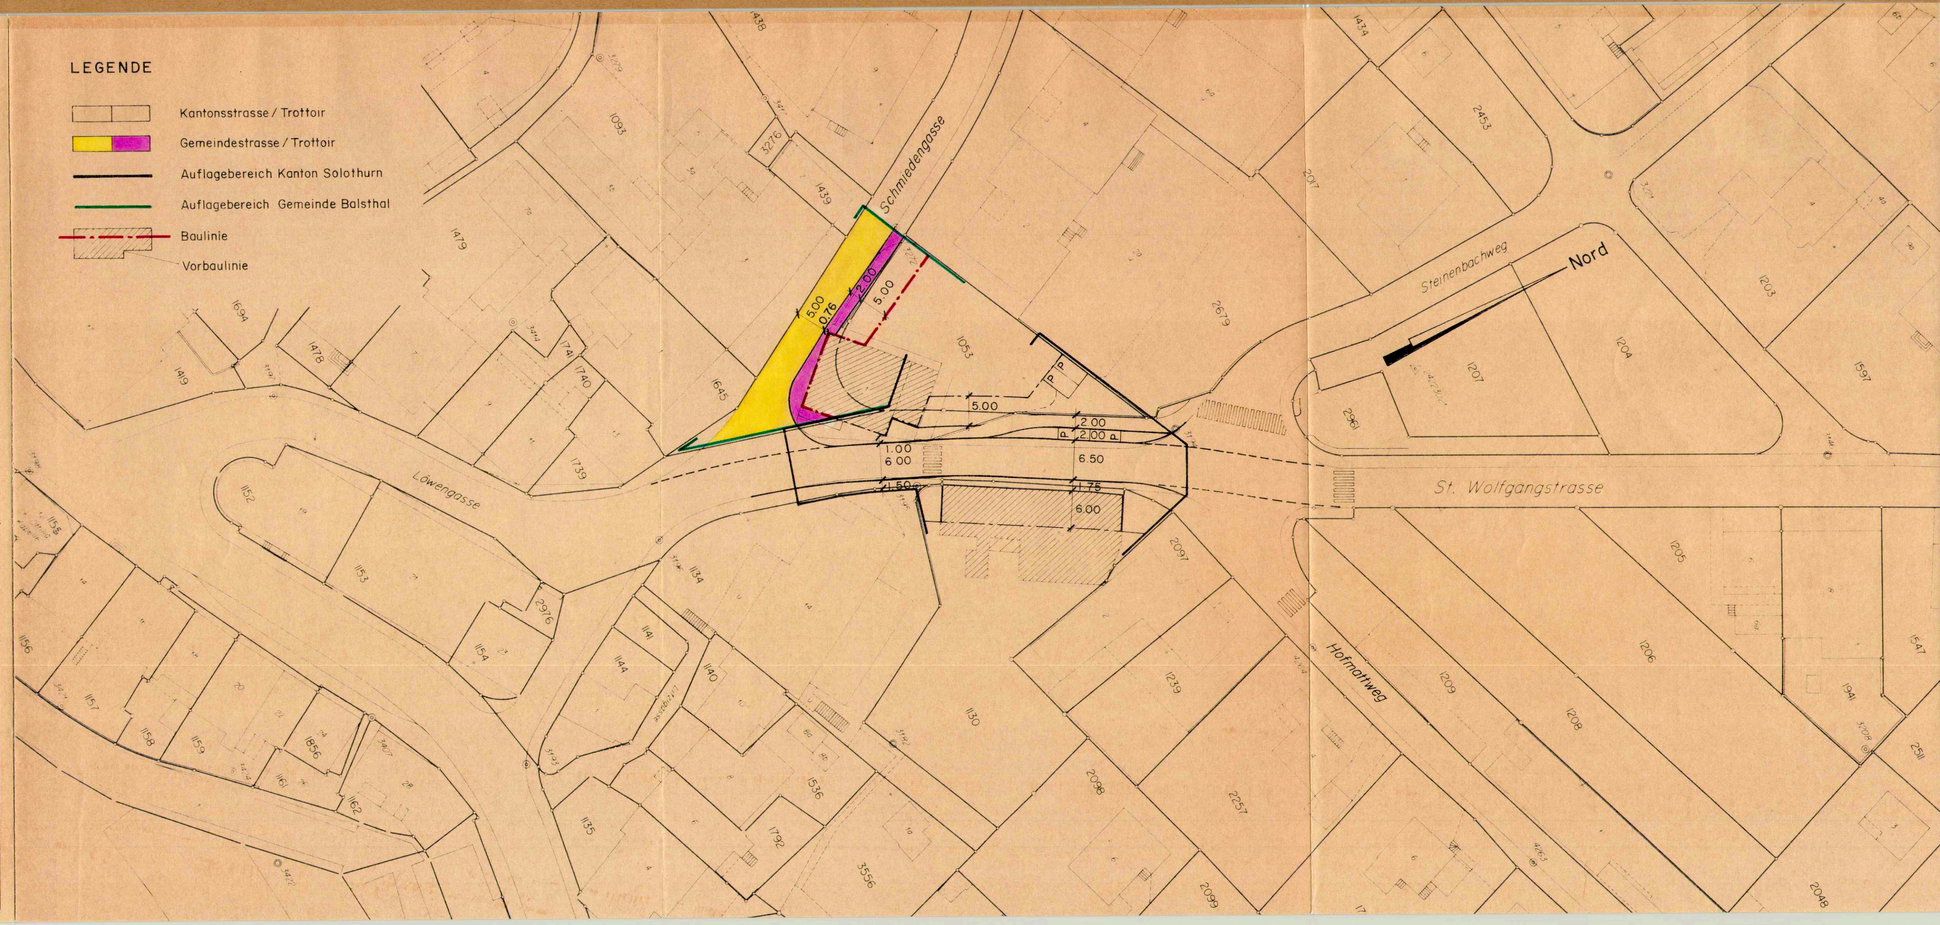
- Kantonsstrasse / Trottoir
- Gemeindestrasse / Trottoir
- Auflagebereich Kanton Solothurn
- Auflagebereich Gemeinde Balsthal
- Baulinie
- Vorbaulinie