


Bebauungsplan

für das Gebiet
Rainacker - Kessel
in
Balsthal

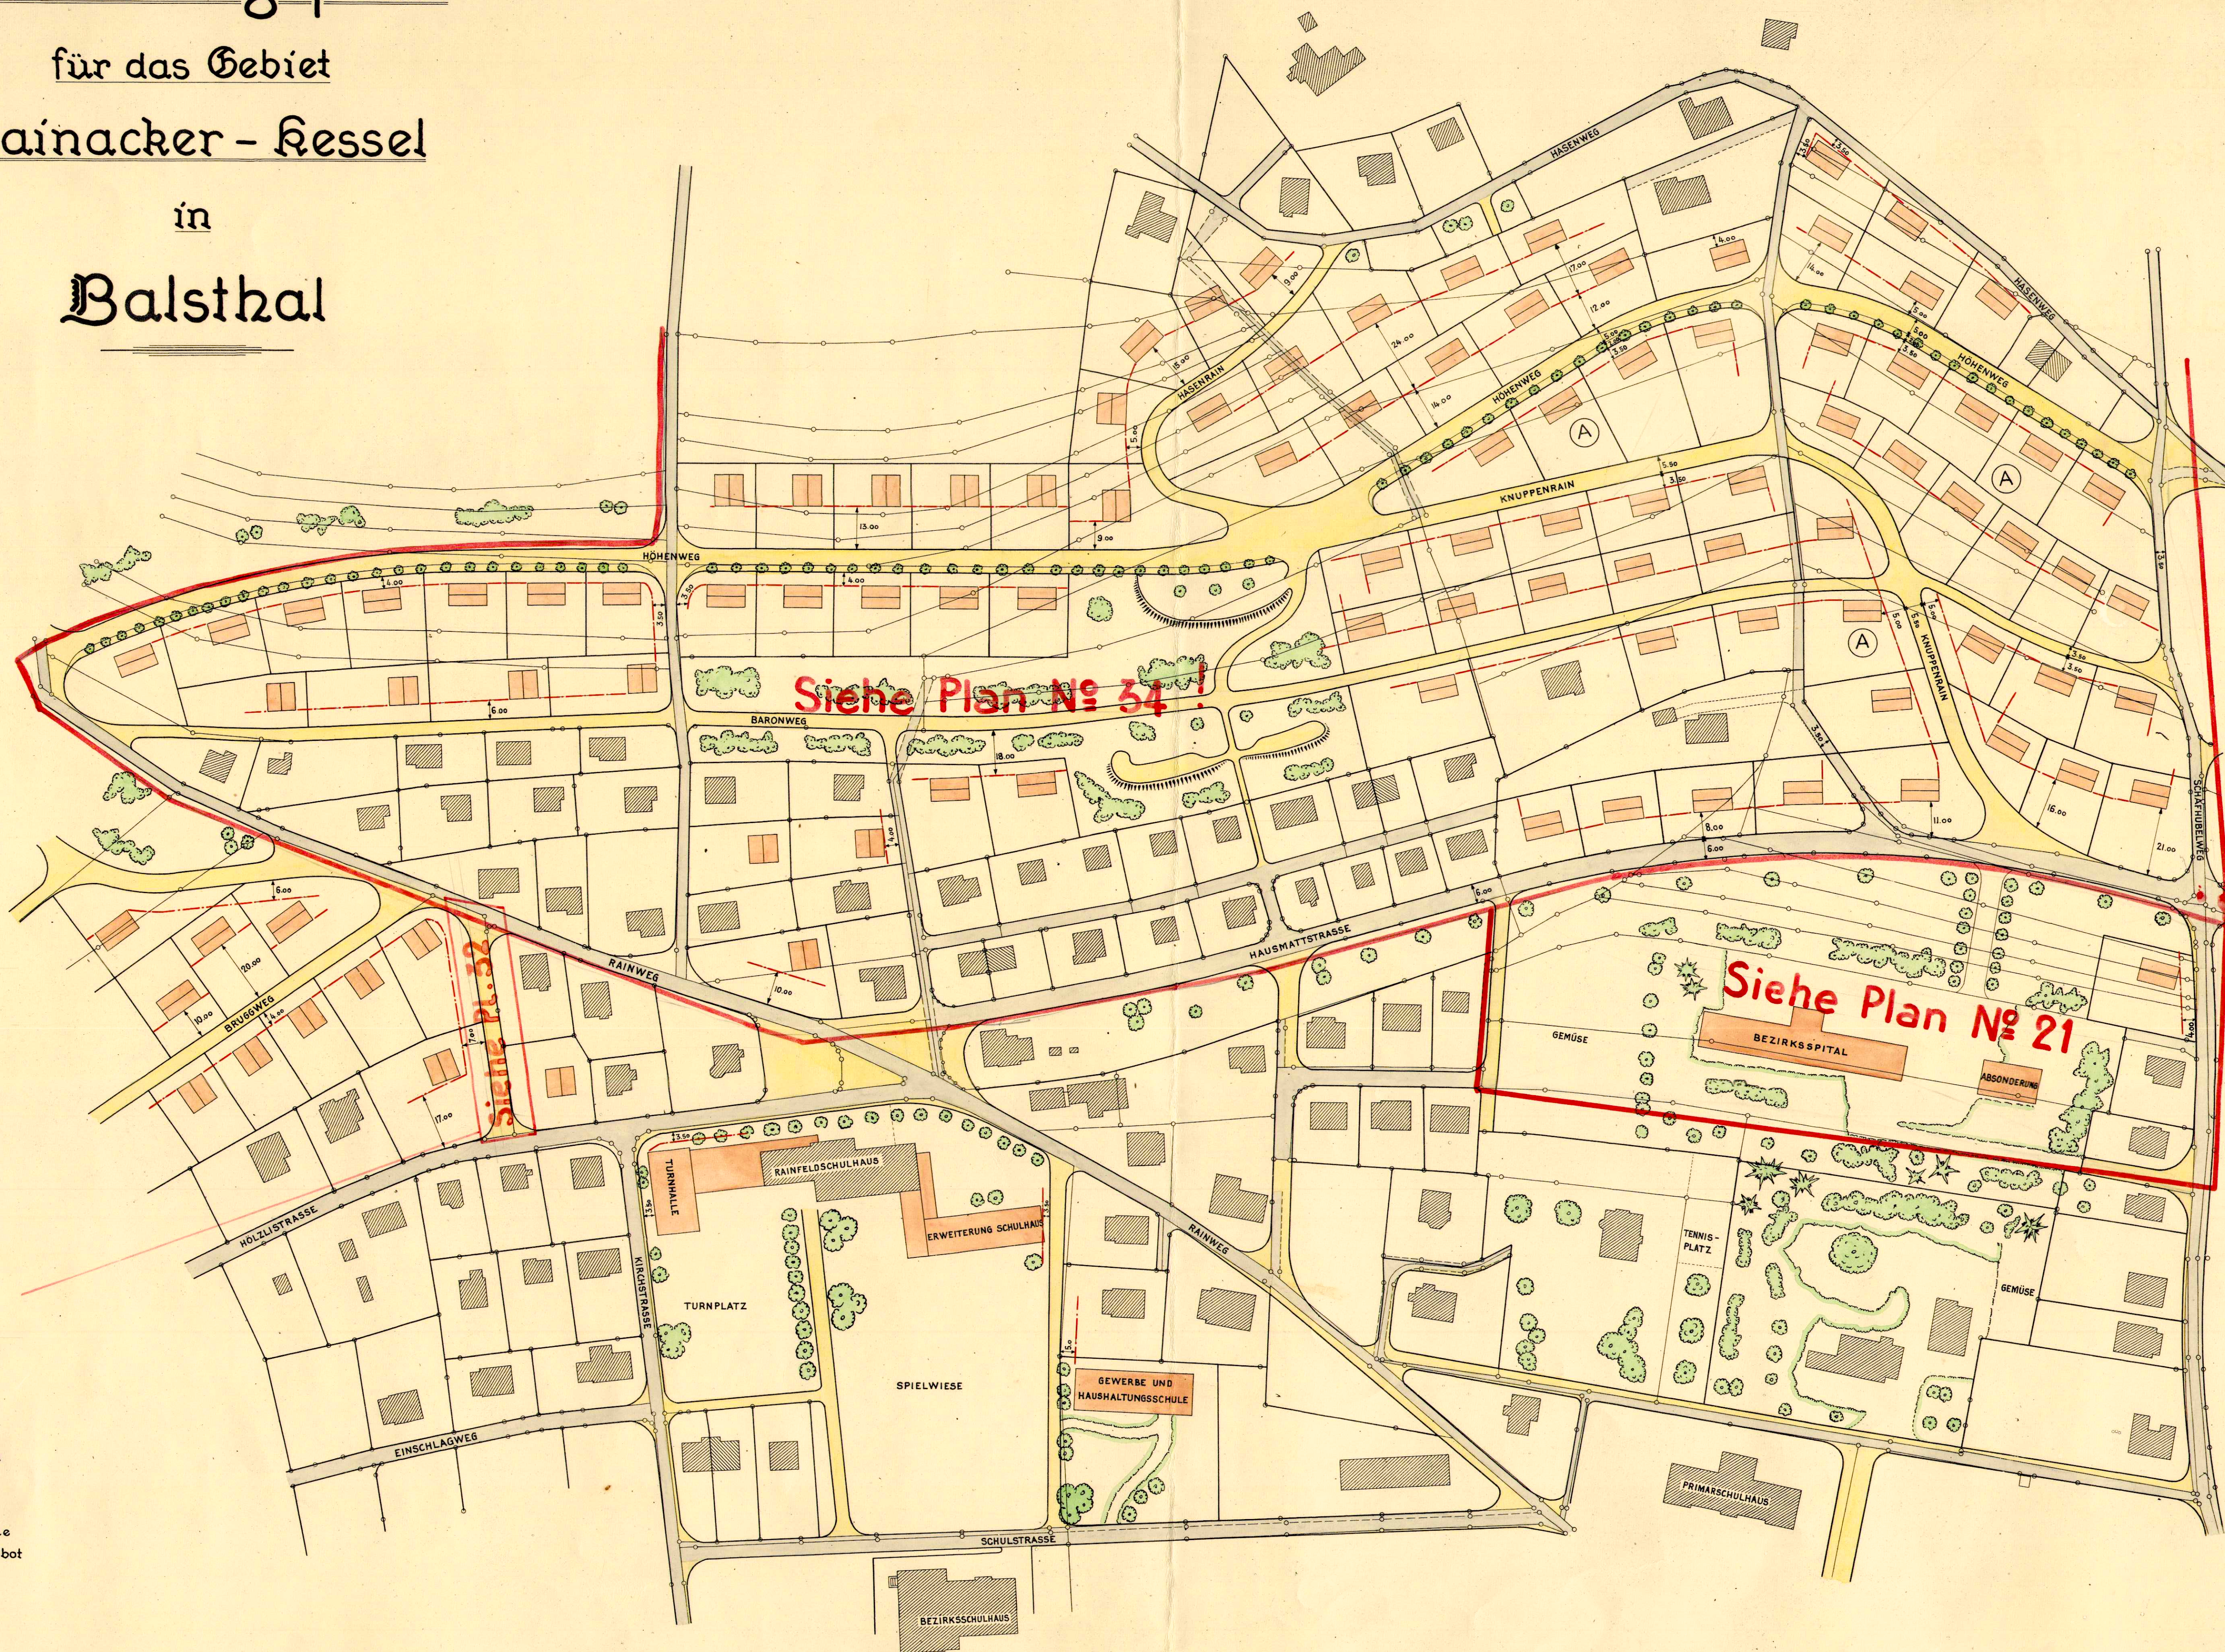

Abänderung siehe Plan Nr. 66/32
RRB Nr. 3571 v. 30. Oktober 1946

Legende:

- Bestehende Strassen
- Neu projektierte Strassen
- Bestehende Gebäude
- Neu projektierte Gebäude
- Grünflächen mit Bauverbot
- Baulinien
- (A) Bauzonenbezeichnung

Spez. Bauvorschriften
bei RRB

Der Verfasser:
Hans Eder, Architekt
Solothurn
H. Eder

Vom Regierungsrat durch heutigen
Beschluss Nr. 2944 genehmigt.
Solothurn, den 11. Juni 1946.
Der Staatschreiber:
R. Schmid

1:1000

Vom Regierungsrat durch heutigen Beschluss Nr. 2944 genehmigt. Solothurn, den 11. Juni 1946. Der Staatschreiber: R. Schmid.

Don der Einwohnergemeinde Balsthal genehmigt am 13. Mai 1946.

Der Gemeindevorstand:

Der Amtmann:



Der Staatschreiber:

R. Schmid