


Legende

Genehmigungsinhalt

-  Geltungsbereich
-  Baulinien
-  Hauptverkehrsstrasse
-  Trottoir / Gehwege
-  Verkehrsfläche Busbetrieb / Parkplatz
-  Verkehrsinseln
-  Neuer Umsteigeperron Bus / Bahn
-  Markierungen

Orientierungsinhalt

-  Wald resp. Hecken
-  Gewässer
-  Best. Fusswege / Perronanlage
-  Best. Verkehrsfläche

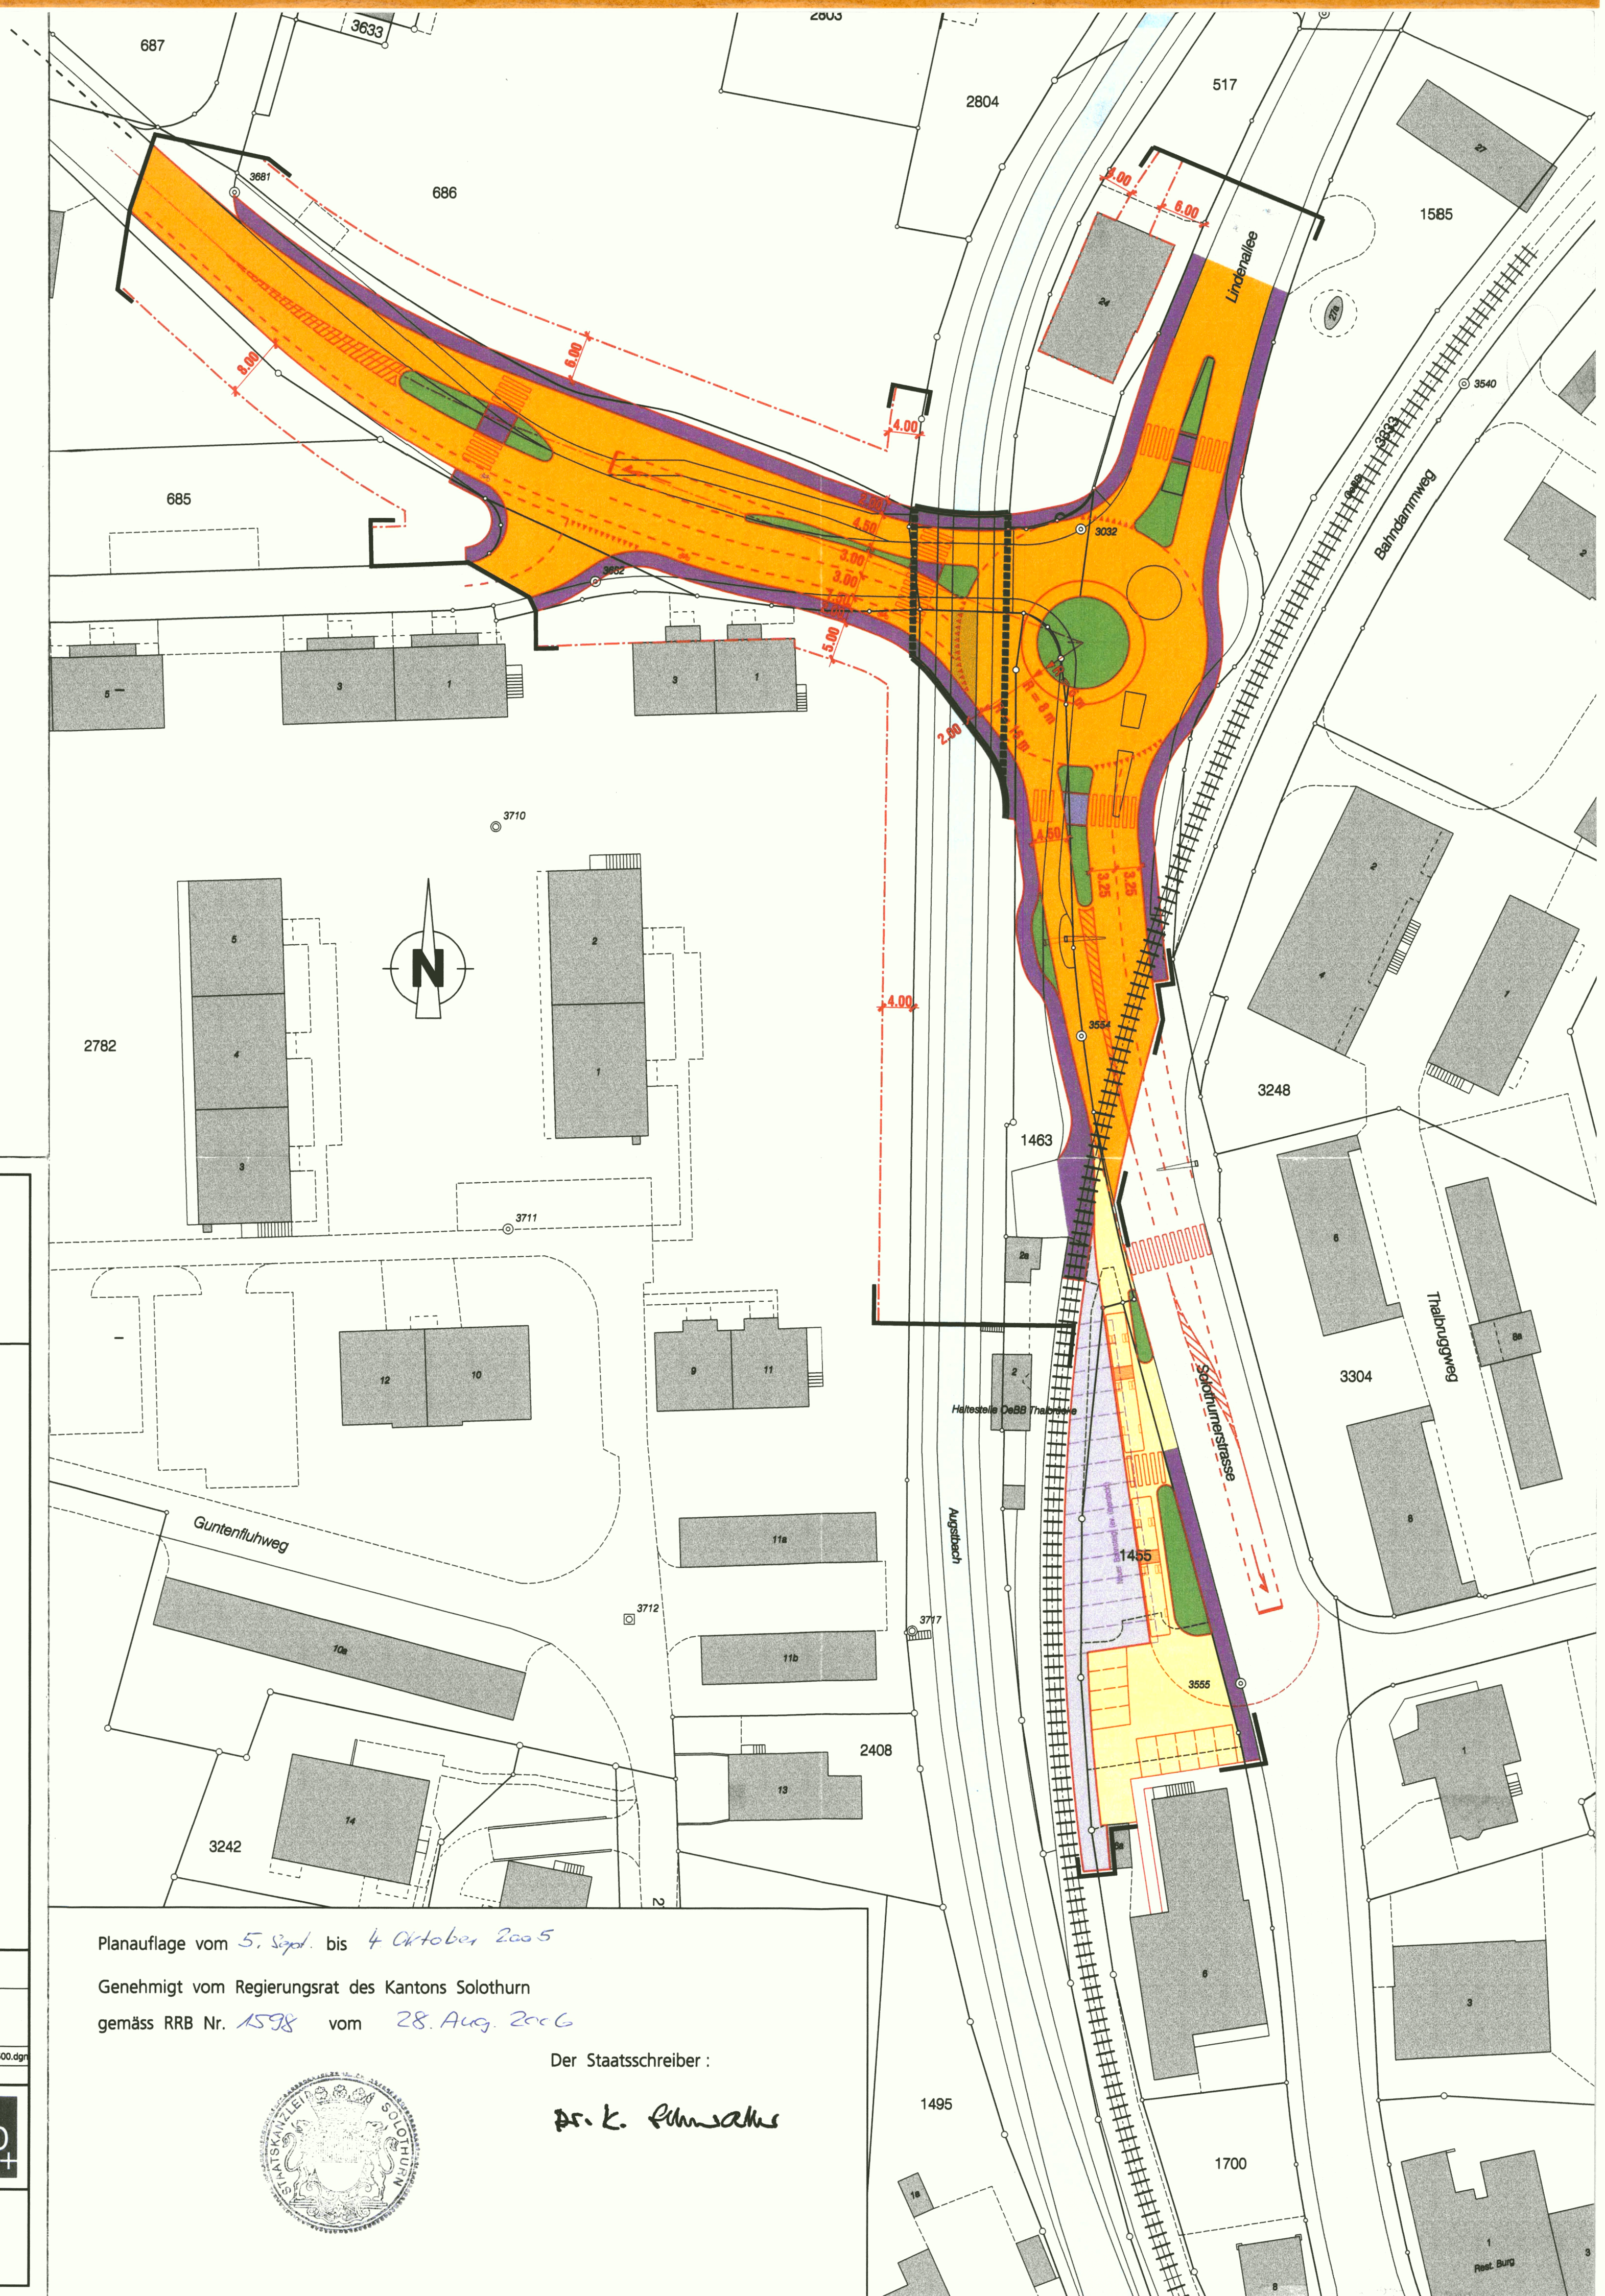

KANTON **solothurn**
GEMEINDE BALSTHAL

Verkehrsentlastung Klus

Strassen- und Baulinienplan Teilausbau Thalbrücke
mit Kreisel und 1. Etappe Umsteigebahnhof

Situation 1 : 500

Die öffentliche Planaufgabe erfolgte
vom 5. September 2005
bis 4. Oktober 2005

Index	Datum	Änderungen	gez.	gepr.	gen.	Oensingen 19.05.2005	geprüft:	genehmigt:
						gezeichnet: chh	Plan Nr.	
						Grösse: 60 / 63	5330 / 52	
						Rolle Nr.:		
CAD-File: M:\Balsthal\5330 Umfahrung Klus\Aufgabe\5330_52_500.dgn						gedruckt: 08-DEC-2006 17:30 user: lal		

AV-Grundlage vom: 15.06.2004

www.bsb-partner.ch

Biberist Tel. 032 671 22 22 Fax 032 671 22 00
Oensingen Tel. 062 388 38 38 Fax 062 388 38 00
Grenchen Tel. 032 654 59 30 Fax 032 654 59 31
Schliern/Bern Tel. 031 978 00 78 Fax 031 978 00 79

BSB + Partner **bsb+**
Ingenieure und Planer

KANTON SOLOTHURN
AMT FÜR VERKEHR UND TIEFBAU

Röthlihof, 4500 Solothurn
Tel. 032 6272633

Planaufgabe vom 5. Sept. bis 4. Oktober 2005

Genehmigt vom Regierungsrat des Kantons Solothurn

gemäss RRB Nr. 1598 vom 28. Aug. 2006

Der Staatsschreiber :

Dr. K. Fühmann

