


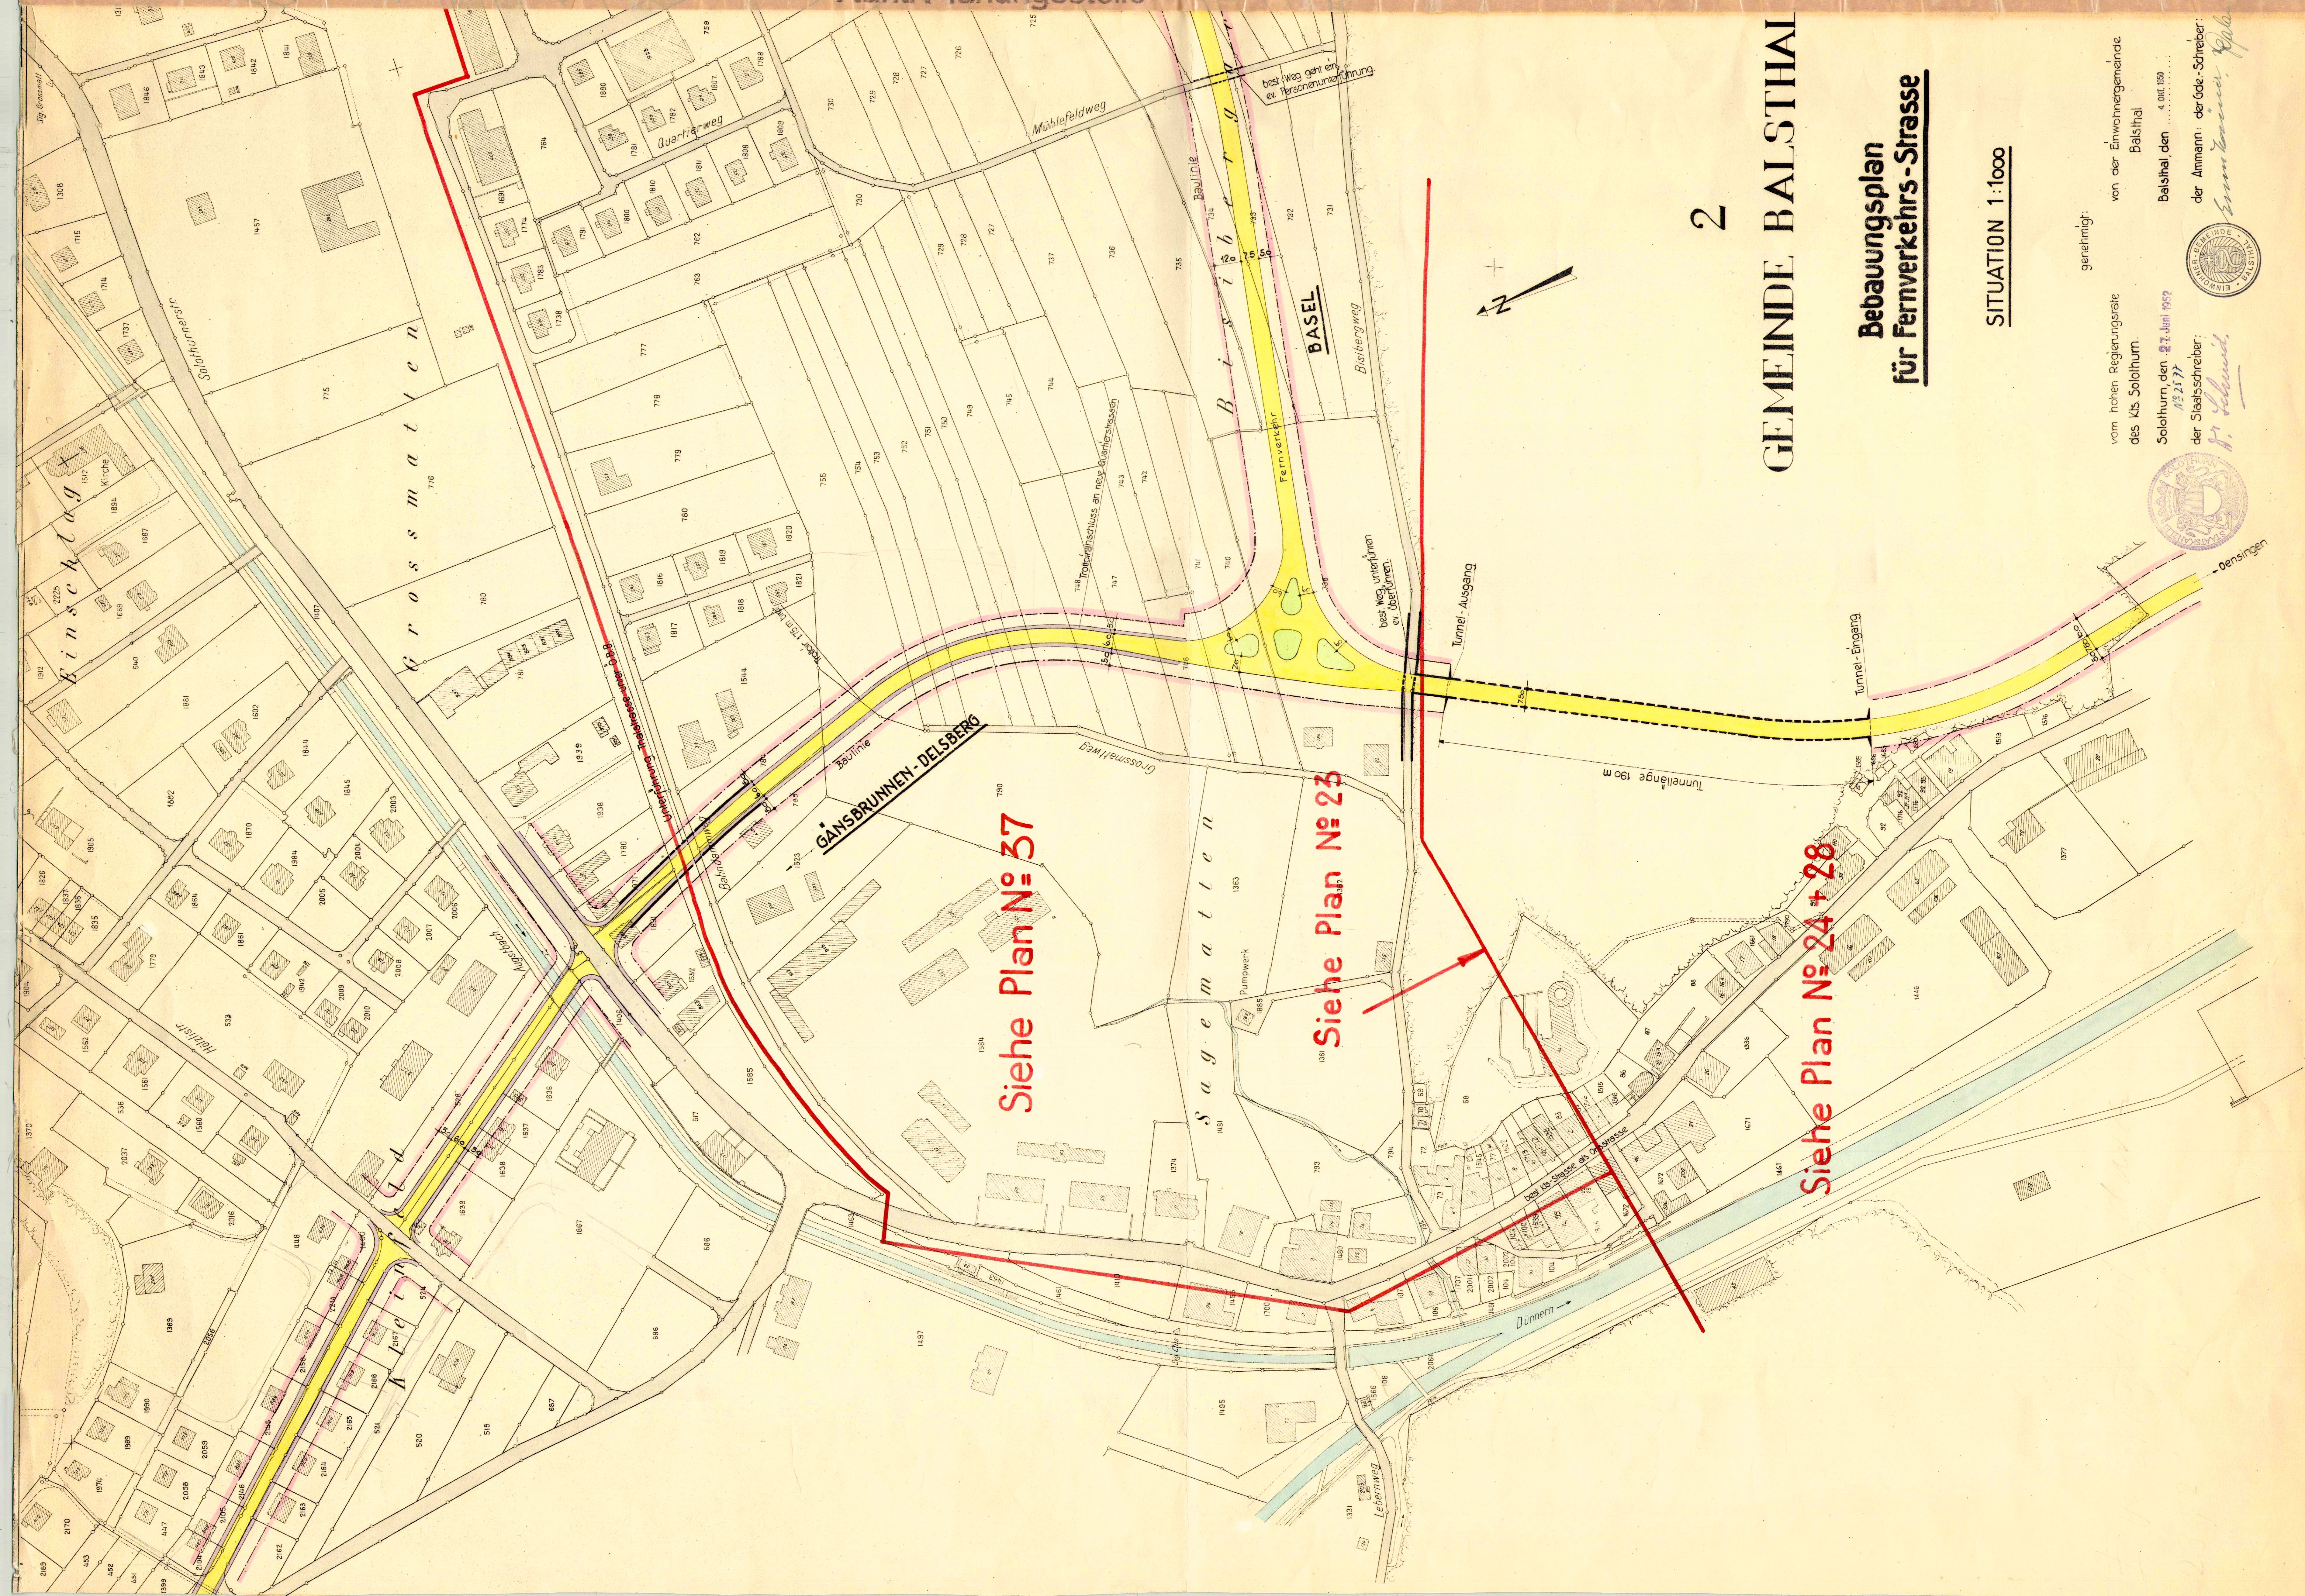

2


GEMEINDE BALSTHAL

Bebauungsplan für Fernverkehrs-Strasse

SITUATION 1:1000

genehmigt:
vom hohen Regierungsrat
des Kts Solothurn.
Solothurn, den 27. Juli 1959
1959 2177
der Staatssekretär:
H. Schmid.

genehmigt:
von der Einwohnergemeinde
Balsthal
Balsthal, den 4. Okt. 1959
der Ammann: der Gde.-Schreiber:
Emmanuel Gode.

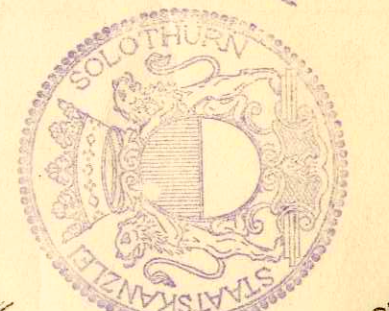

Densingen