


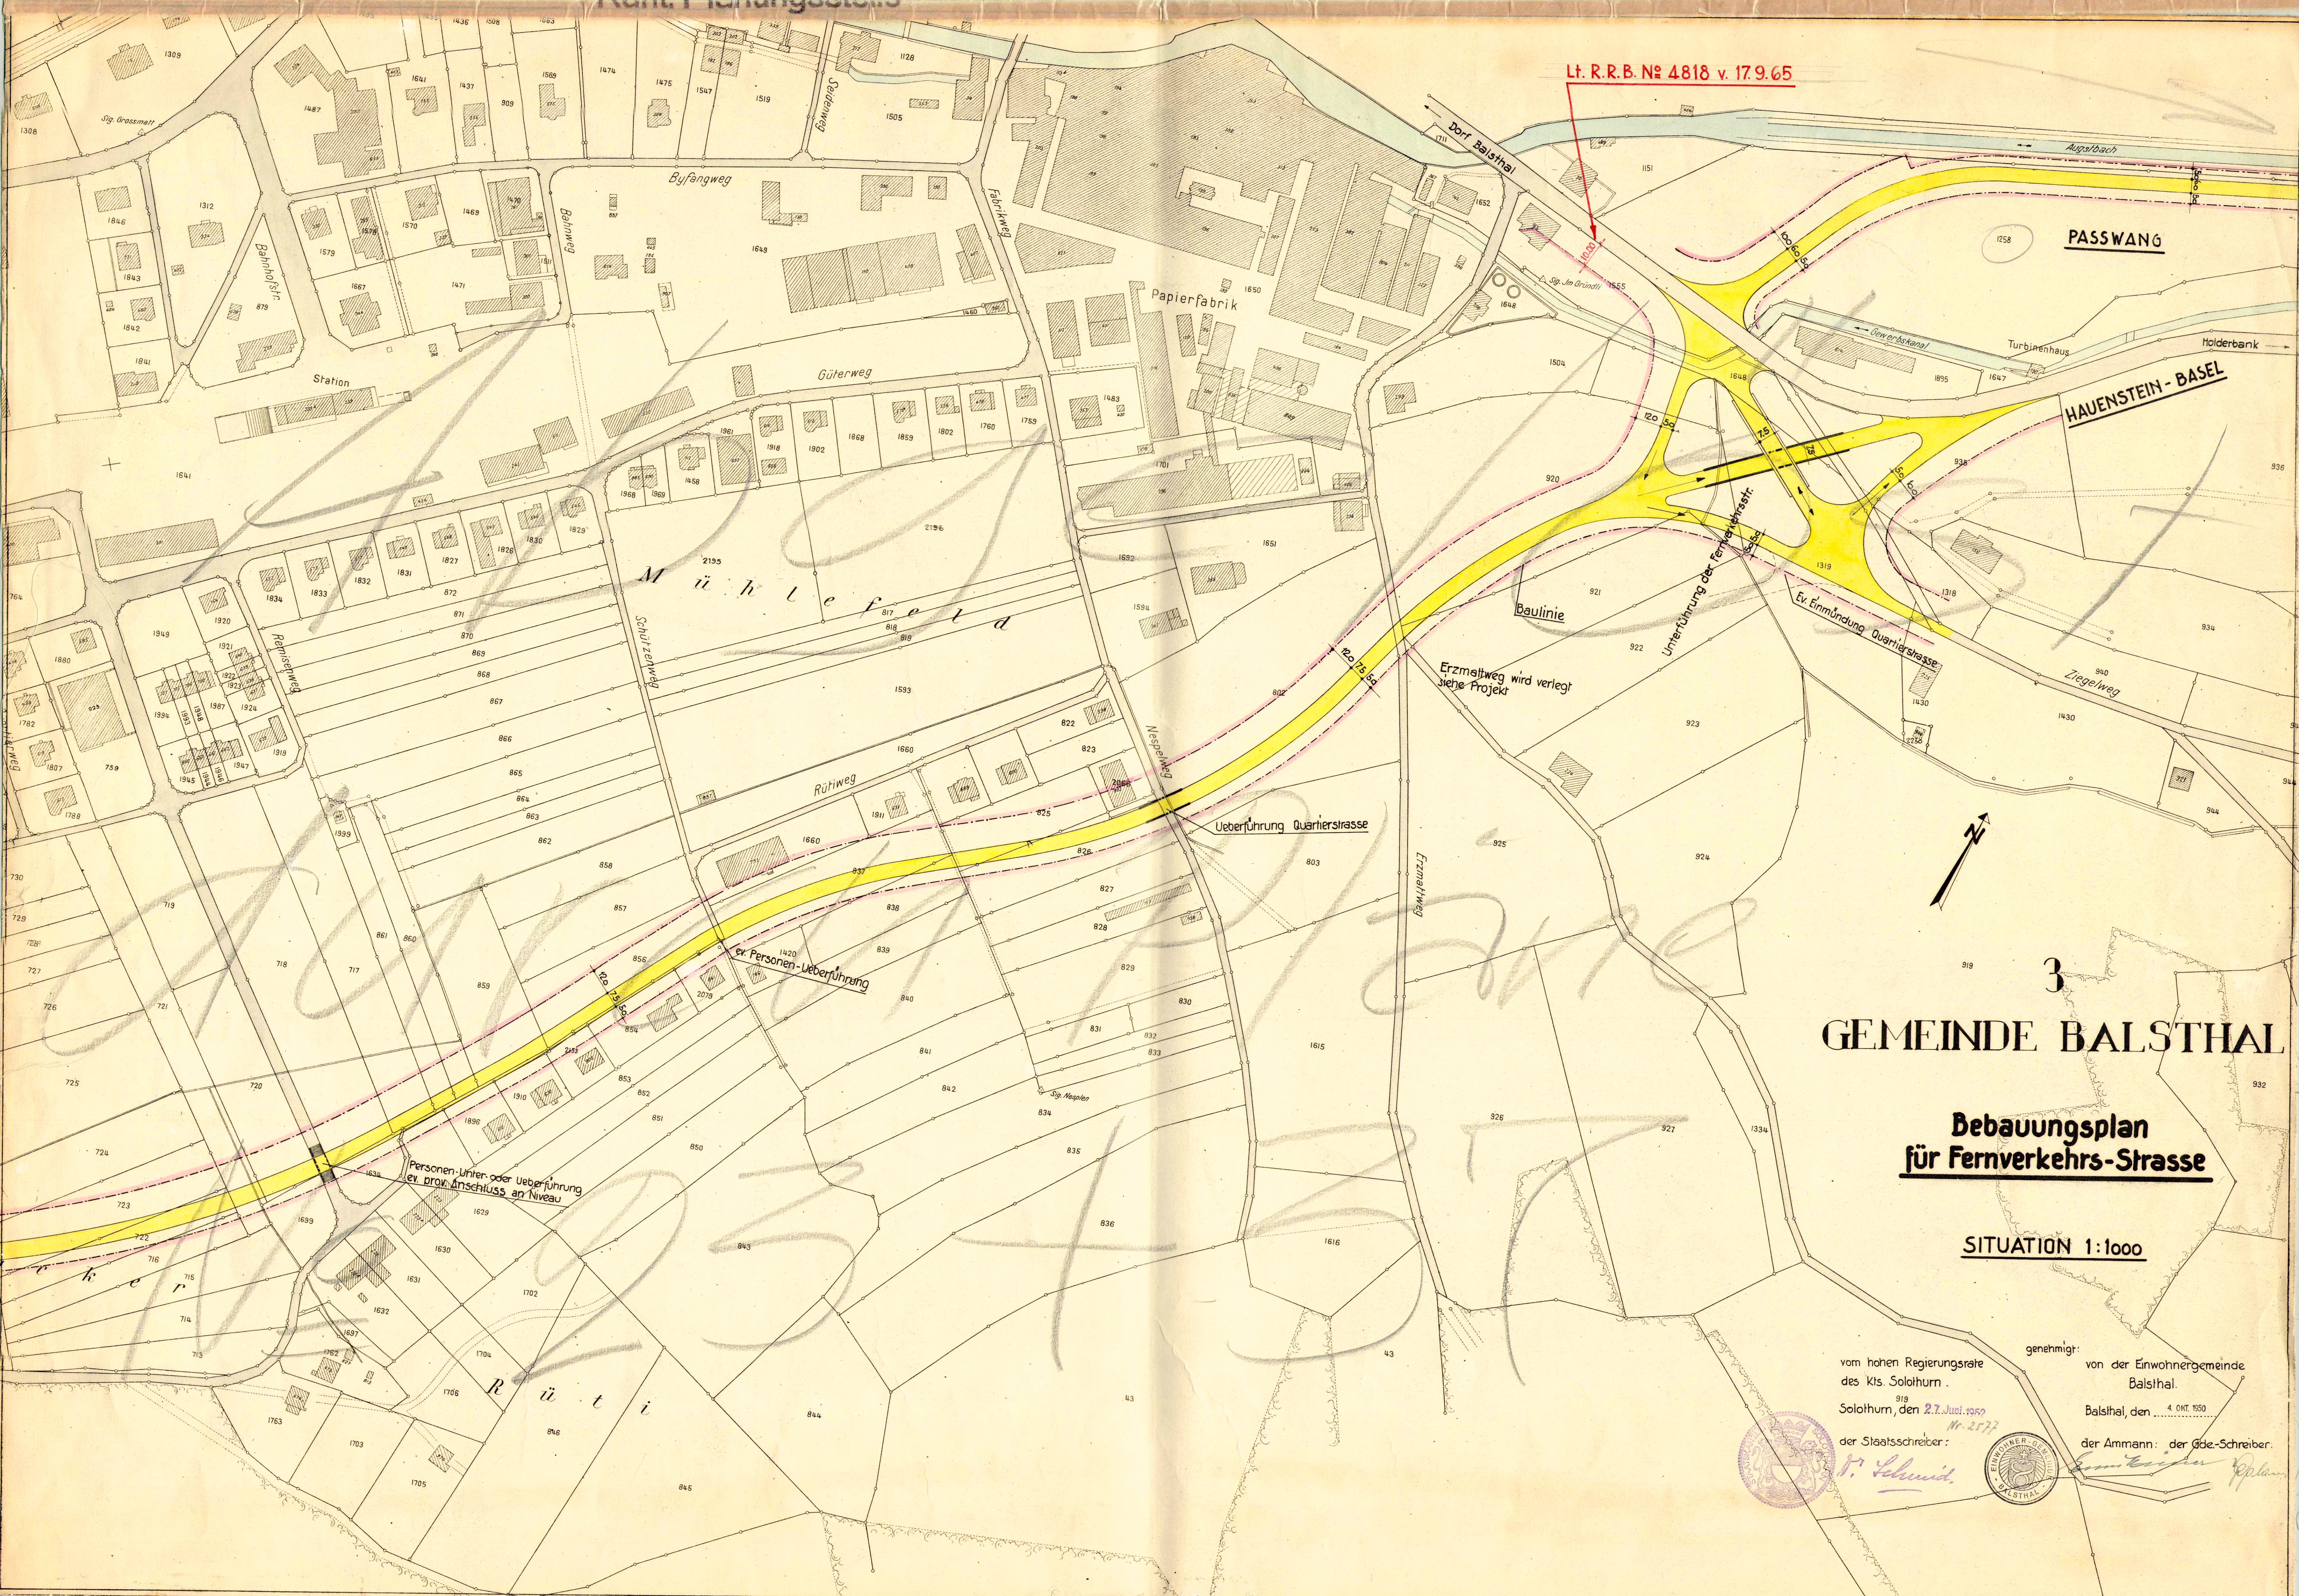

Lt. R.R.B. № 4818 v. 17.9.65

PASSWANG

HAUSENSTEIN - BASEL

3

GEMEINDE BALSTHAL

**Bebauungsplan
für Fernverkehrs-Strasse**

SITUATION 1:1000

vom hohen Regierungsrat
des Kts. Solothurn.

Solothurn, den 27. Juli 1959

der Staatsschreiber:

P. Schmid.

genehmigt:

von der Einwohnergemeinde
Balsthal.

Balsthal, den 4. Okt. 1959

der Ammann: der Gde-Schreiber:

