

66/18

Amt für Raumplanung

Blatt 5

Gemeinde Balsthal Spezieller Bebauungsplan Blatt N° 5

916. = 1:500

Abänderung
Genehmigt von der Einwohnergemeindeversammlung
vom 26. November 1952 1. Dez. 1952.



Der Gemeindeschreiber:

Der Ammann:

Genehmigt vom hohen Regierungsrat
des Kantons Solothurn:

Solothurn, den 5. Nov. 1953.

Der Staatsschreiber:

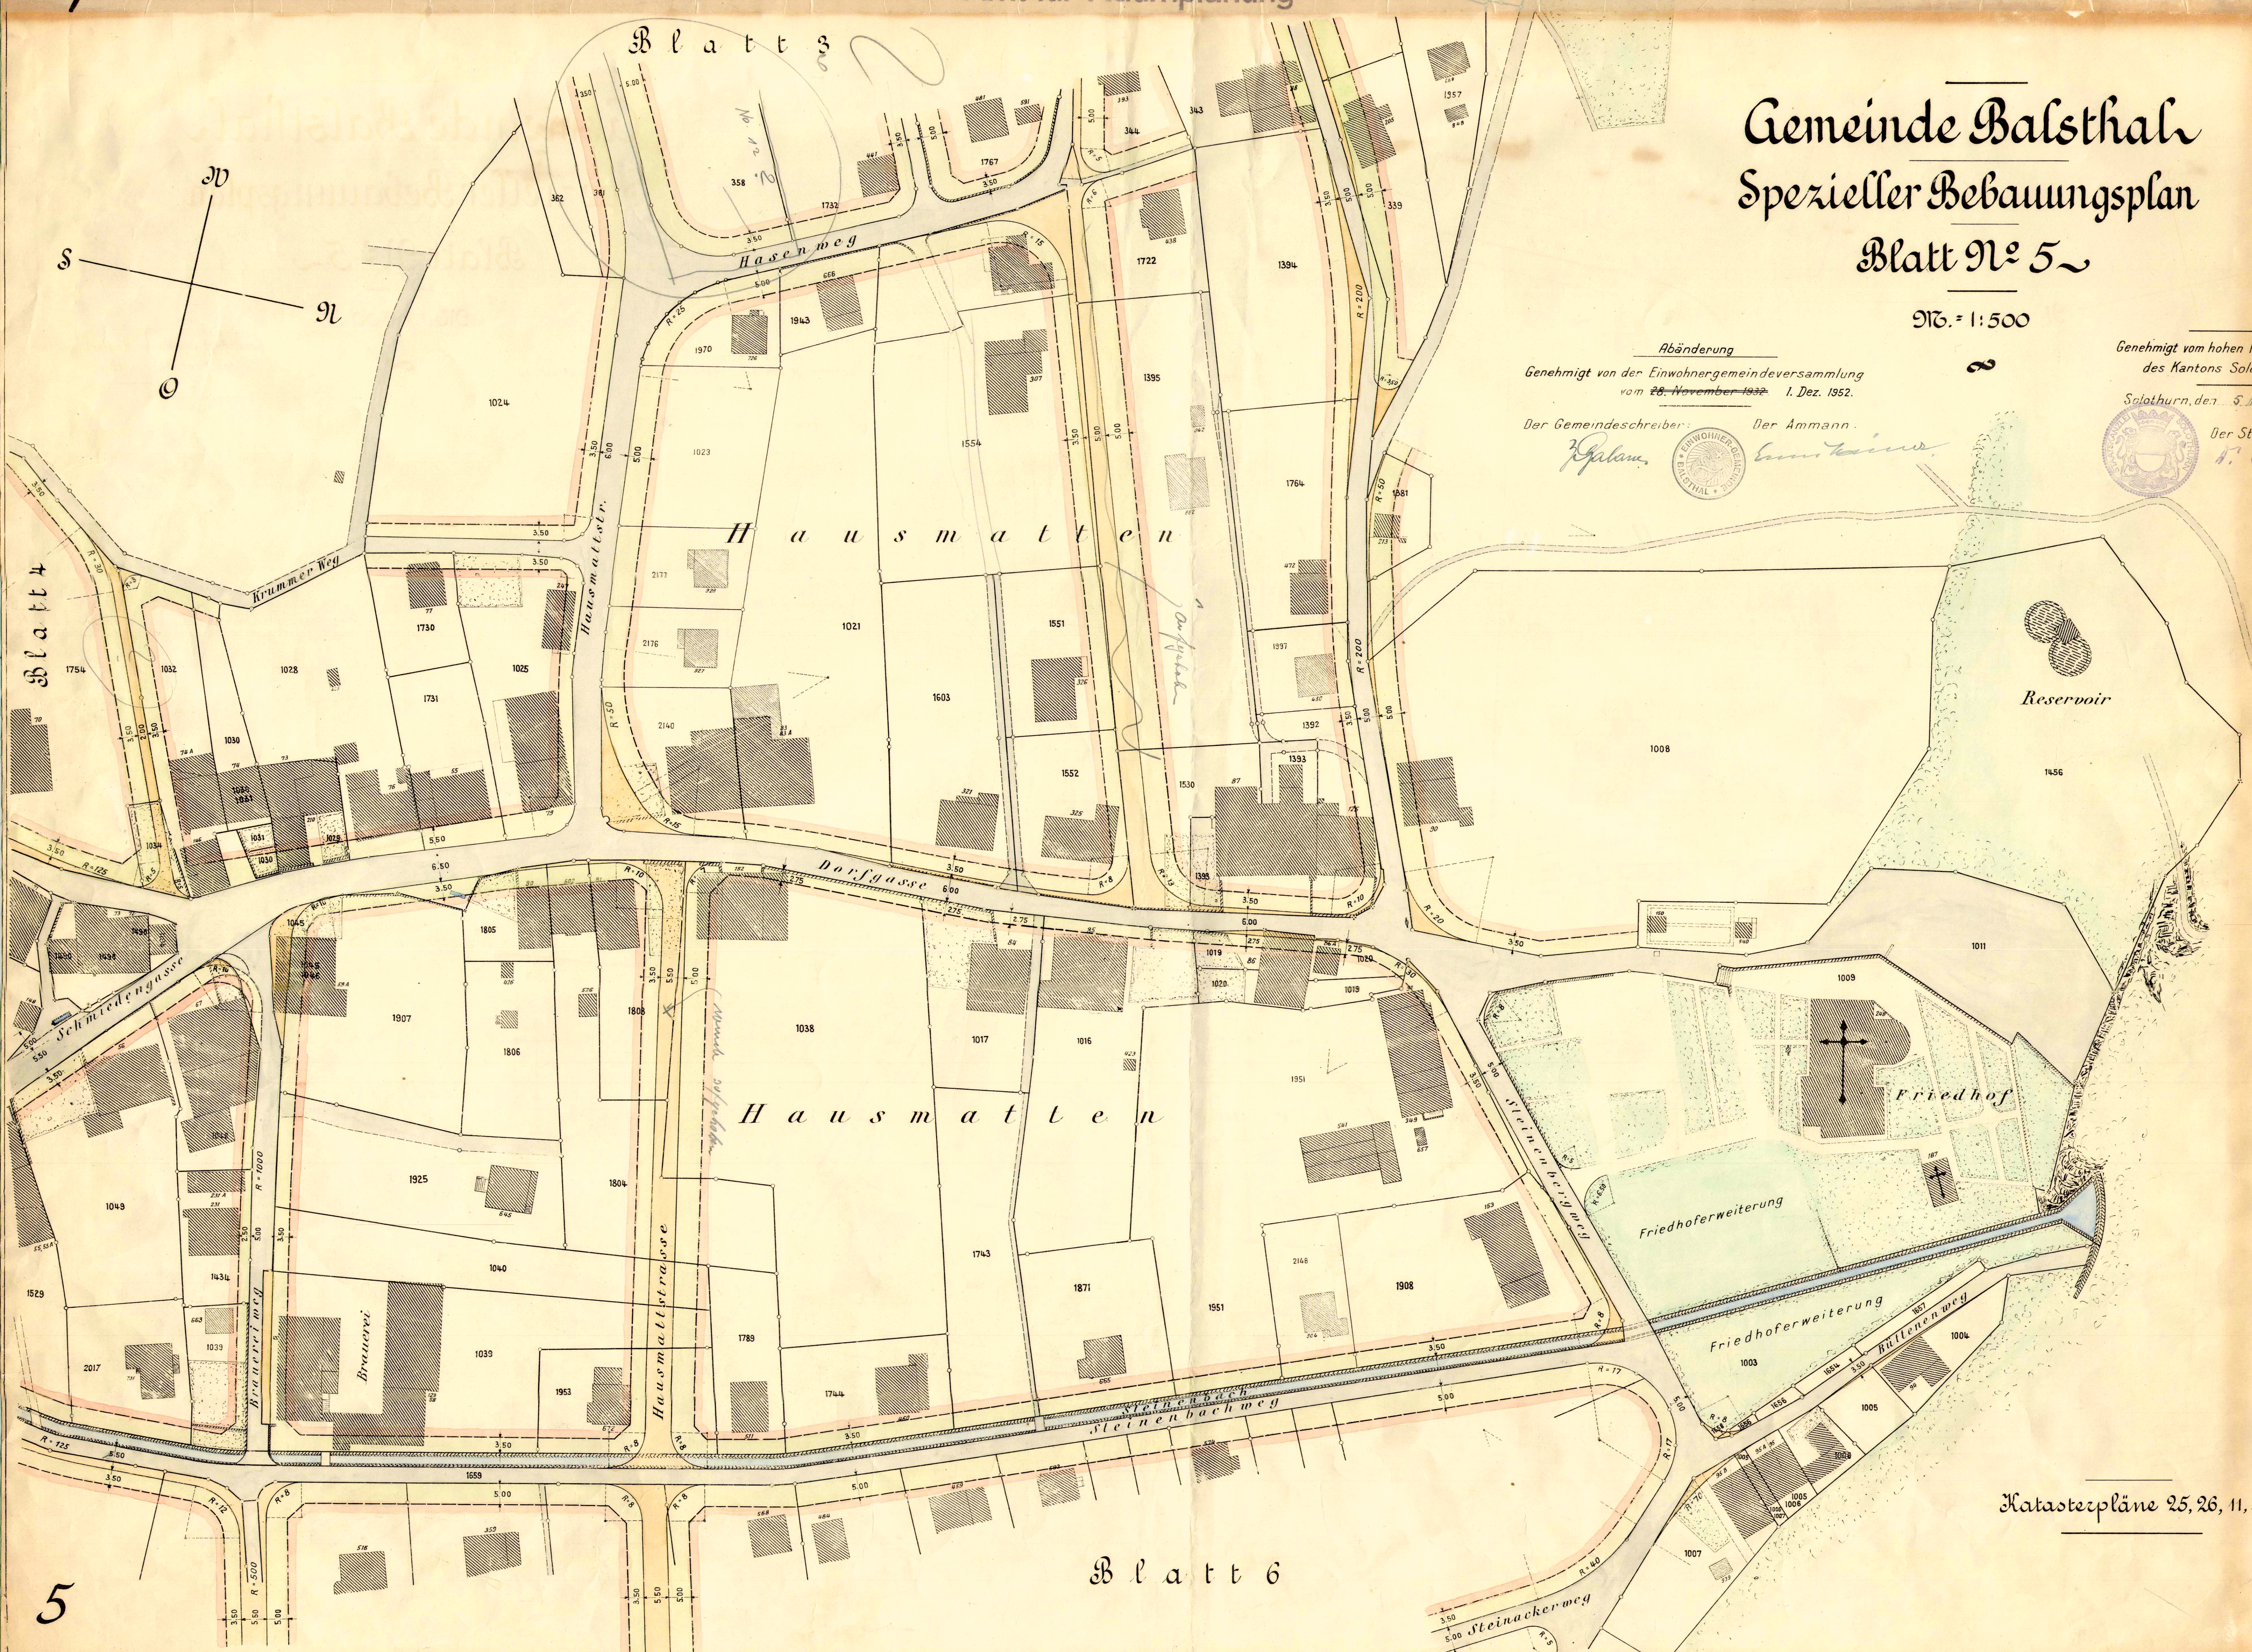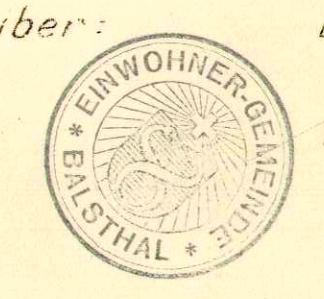

Katasterpläne 25, 26, 11, 16

5

Blatt 6

5