Kanton Solothurn

Gemeinde Laupersdorf
Balsthal
Mümliswil

66-20181820

Teil - GWP Oberberg

Situation 1 : 2'000

Diese Publikation erfolgt auch gestützt auf Artikel 97 des Bundesgesetzes über die Landwirtschaft vom 29. April 1998 (LwG; SR 910.1) sowie Artikel 12 und 12a des Bundesgesetzes über den Natur- und Heimatschutz vom 1. Juli 1966 (NHG; SR 451).
Die Vorhaben werden voraussichtlich mit einem Bundesbeitrag unterstützt; es handelt sich um eine Bundesaufgabe im Sinne von Artikel 2c NHG.

Dieser Erschliessungsplan gilt gleichzeitig als Baubewilligung gemäss §39 Abs. 4 PBG (ein nachträgliches Baubewilligungsverfahren entfällt).

Genehmigt vom Regierungsrat des Kantons Solothurn
mit RRB Nr. 2018/1 vom 29. JAN. 2018
Publikation des Regierungsratsbeschluss im Amtsblatt Nr 51/52 vom 21.12.18
Der Staatsschreiber :

Index	Datum	Änderungen	gez.	gepr.	gen.	Dienungen, 23.01.2018	geprüft: cb / sf	genehmigt: sf
4	10.10.2018	Amtl. Unentführung gemäss Eingrachewehandlung	chh	cb	cb	gezeichnet: chh	Plan Nr	6881 / 5
3	27.07.2018	Löschwassertank / Hydrant zu Orientierungsinhalt	mwg	cb	cb	Grösse: 60 / 168		
2	25.06.2018	Bereinigung Vorprüfung / Linierfs. TWW 10815	swed/cb	cb	cb	per: chh		
1	26.03.2018	Drainageleitungen	chh	cb	cb	geändert: 02.10.2018 08:16:44		

Ar. Grundlage vom: Januar 2018 CAD-File: W:\Bauprojekte\ Stand: W:\Werkzeugverwaltung\qgis2_0\M_1_5\M1.qgz

www.bsb-partner.ch
Dienungen Tel. 062 388 38 38 Fax 062 388 38 00
Klosterlis Tel. 032 671 22 22 Fax 032 671 22 00
Grenchen Tel. 032 654 59 30 Fax 032 654 59 33
Schlierrfbern Tel. 031 978 00 78 Fax 031 978 00 79
BSB + Partner
Ingenieure und Planer

Legende

Genehmigungsinhalt

- proj. WV - Leitungen und Schieber
- proj. WV - Leitungen, Schieber, Hydrant, Löschwassertank

Orientierungsinhalt

- Ausbau Löschwassertank und Hydrant nach allfälliger Verfügung von seiten SOV im Rahmen von Umr.-Ar. oder Neubauten mit Baubewilligungspflicht
- best. WV - Leitungen, Schieber, Hydranten und Reservoir (im Eigentum der EWG Balsthal)
- best. WV - Leitungen Weidbrunnen
- best. Elektra
- best. Steuerkabel
- best. Drainageleitungen
- Gemeindegrenzen
- Wald
- Grundbuchnummer
- Eigentümer
- Pächter
- bestockte Flächen
- Trockenwiesen
- Meilensteinprogramm Natur und Landschaft (MPNL)

Öffentliche Auflage vom 31. August 2018 bis 30. September 2018
Beschlossen vom Einwohnergemeinderat Laupersdorf
Laupersdorf, 20. August 2018
Der Gemeindepräsident: Der Gemeindeschreiber:

Öffentliche Auflage vom 31. August 2018 bis 30. September 2018
Beschlossen vom Einwohnergemeinderat Balsthal
Balsthal, 16. August 2018
Der Gemeindepräsident: Der Gemeindeschreiber:
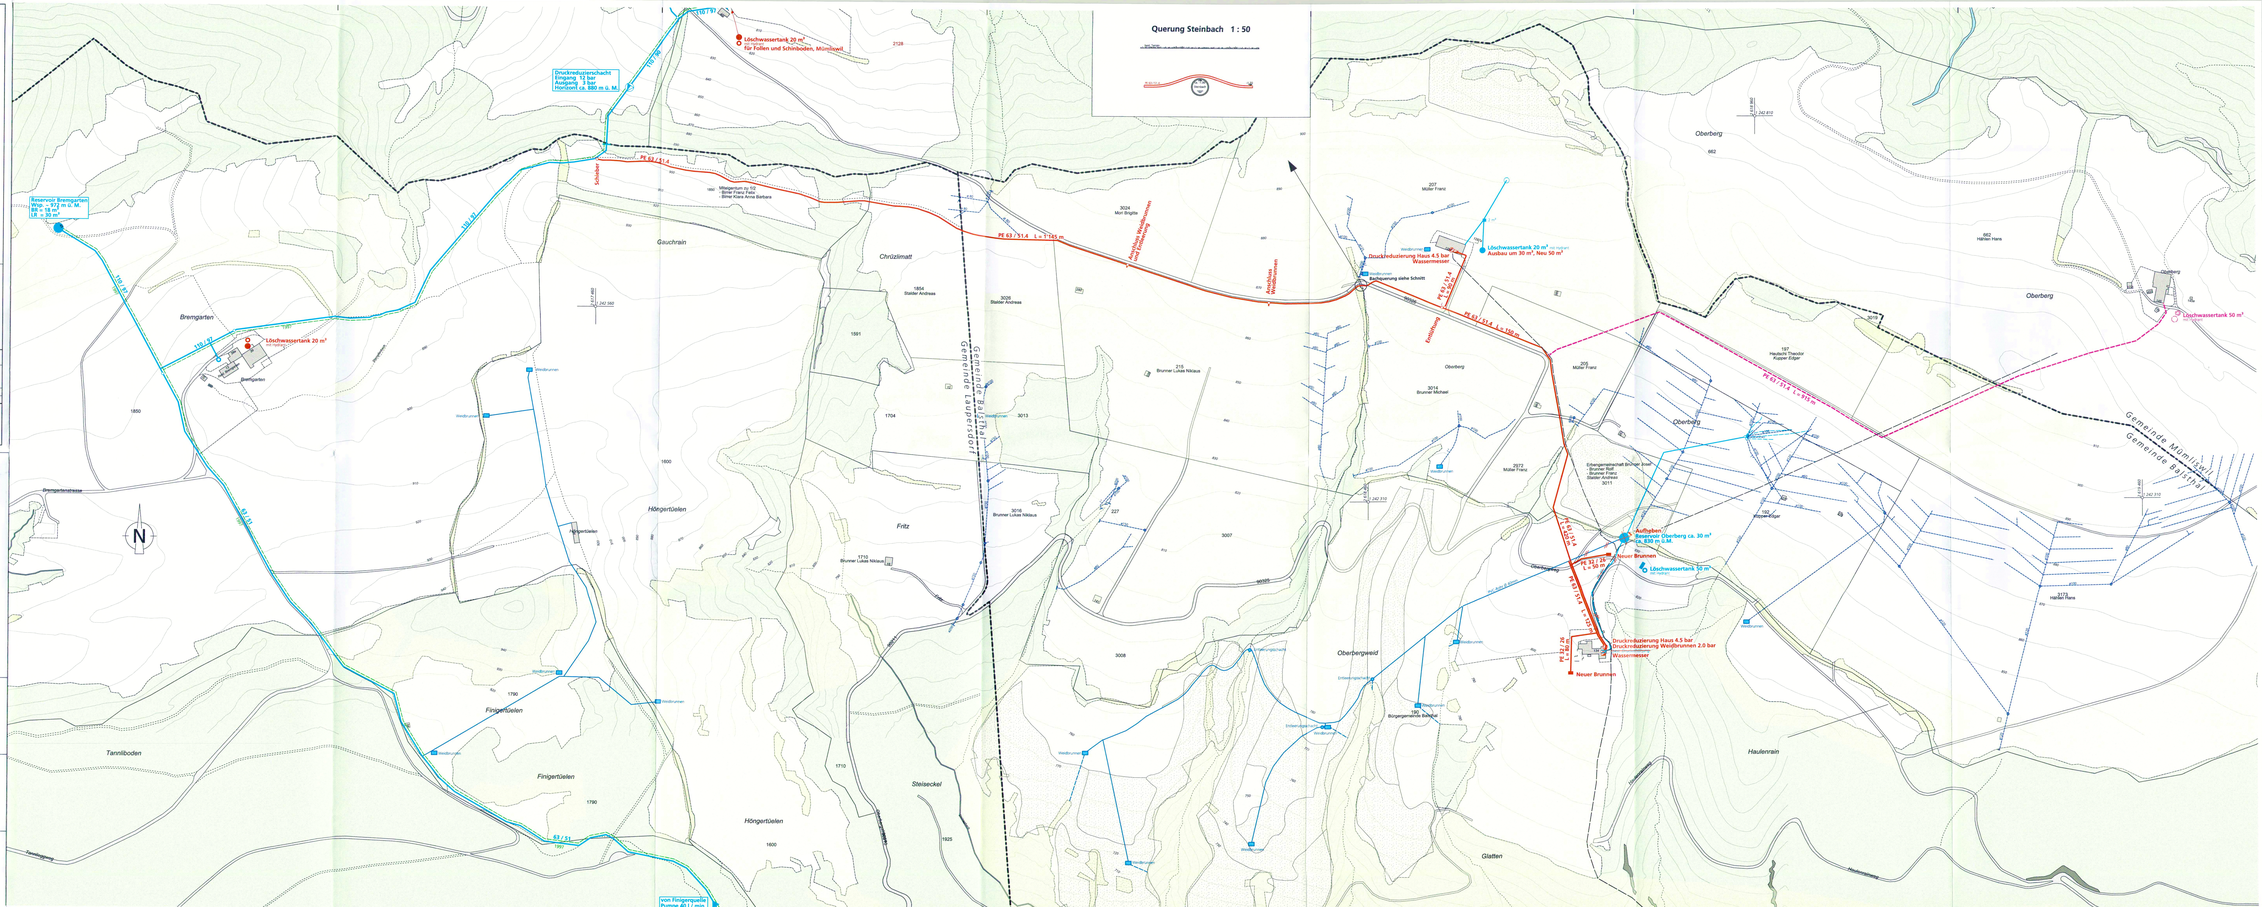
Öffentliche Auflage vom 31. August 2018 bis 30. September 2018
Beschlossen vom Einwohnergemeinderat Mümliswil-Ramiswil
Mümliswil-Ramiswil, 05. Juli 2018
Der Gemeindepräsident: Der Gemeindeschreiber: i.V.