


66/25

Kant. Planungsstelle

13.2.60.

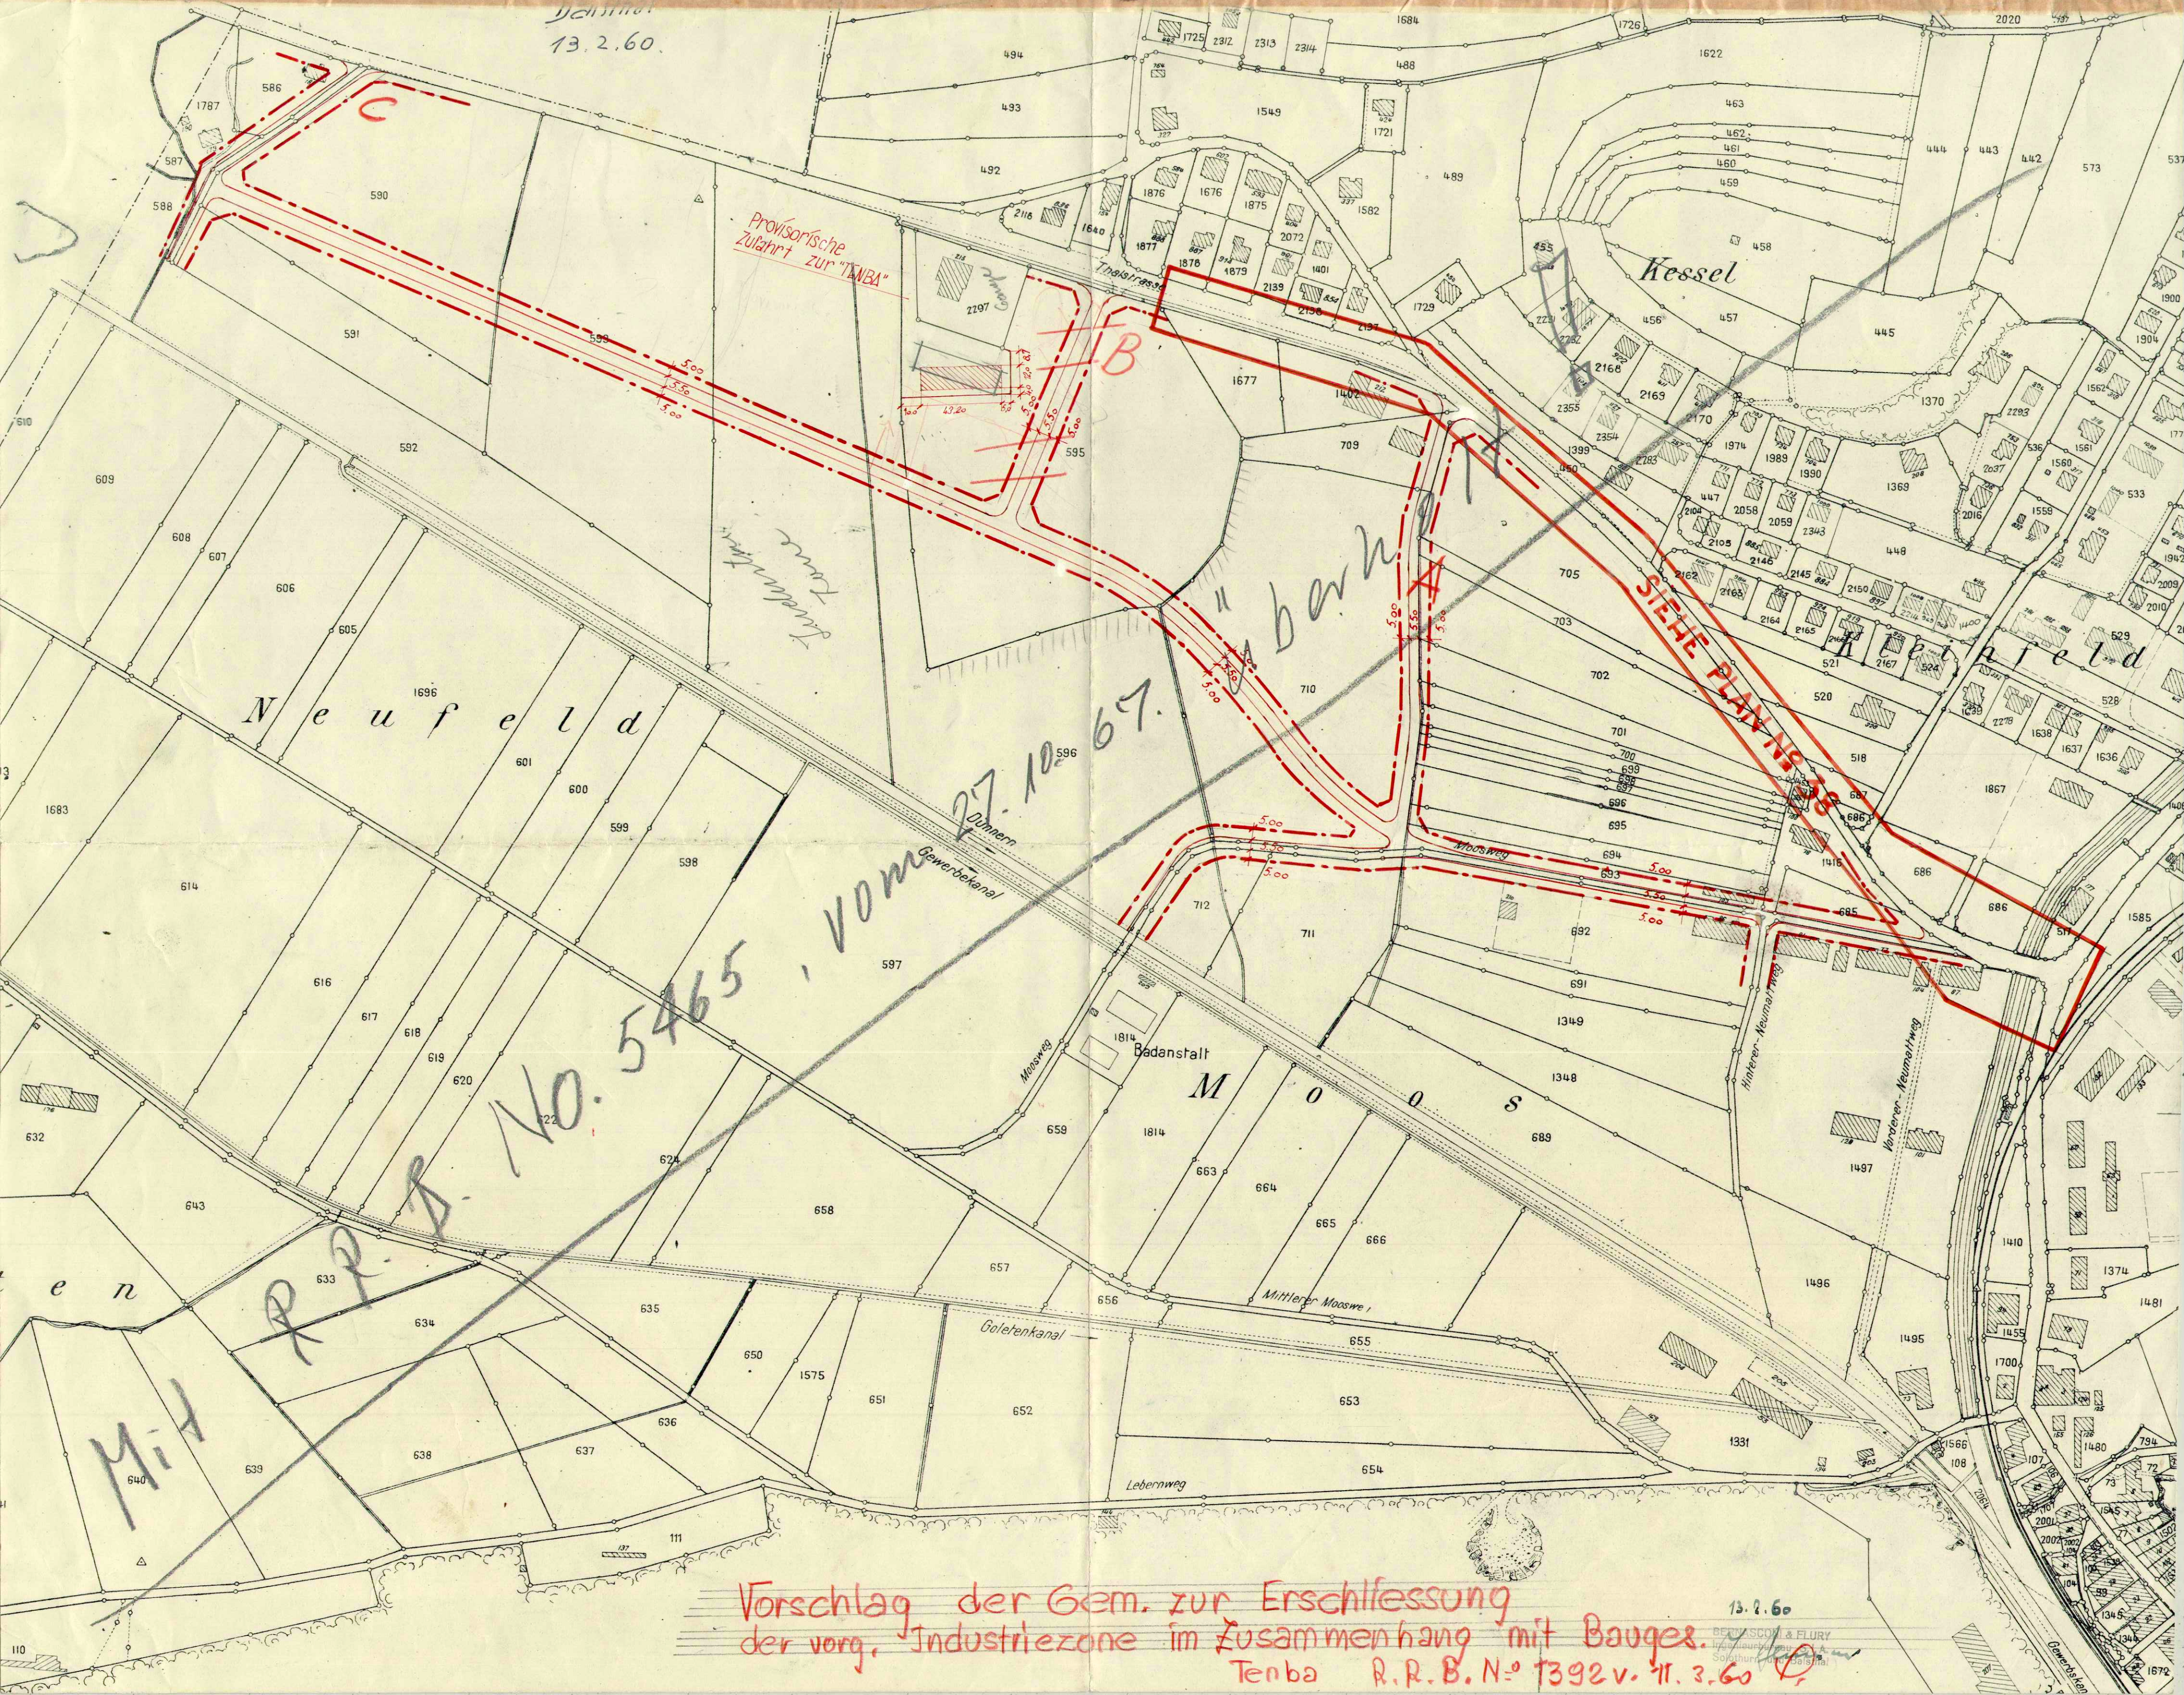

Vorschlag der Gem. zur Erschliessung
der vorg. Industriezone im Zusammenhang mit Bauges.
Tenba R.R.B. N. 1392 v. 11.3.60

13.2.60

BERNARD & FLURY
Landesvermessungsamt
Sofikon (S.G.)