


66/29

Siehe auch Plan N° 37

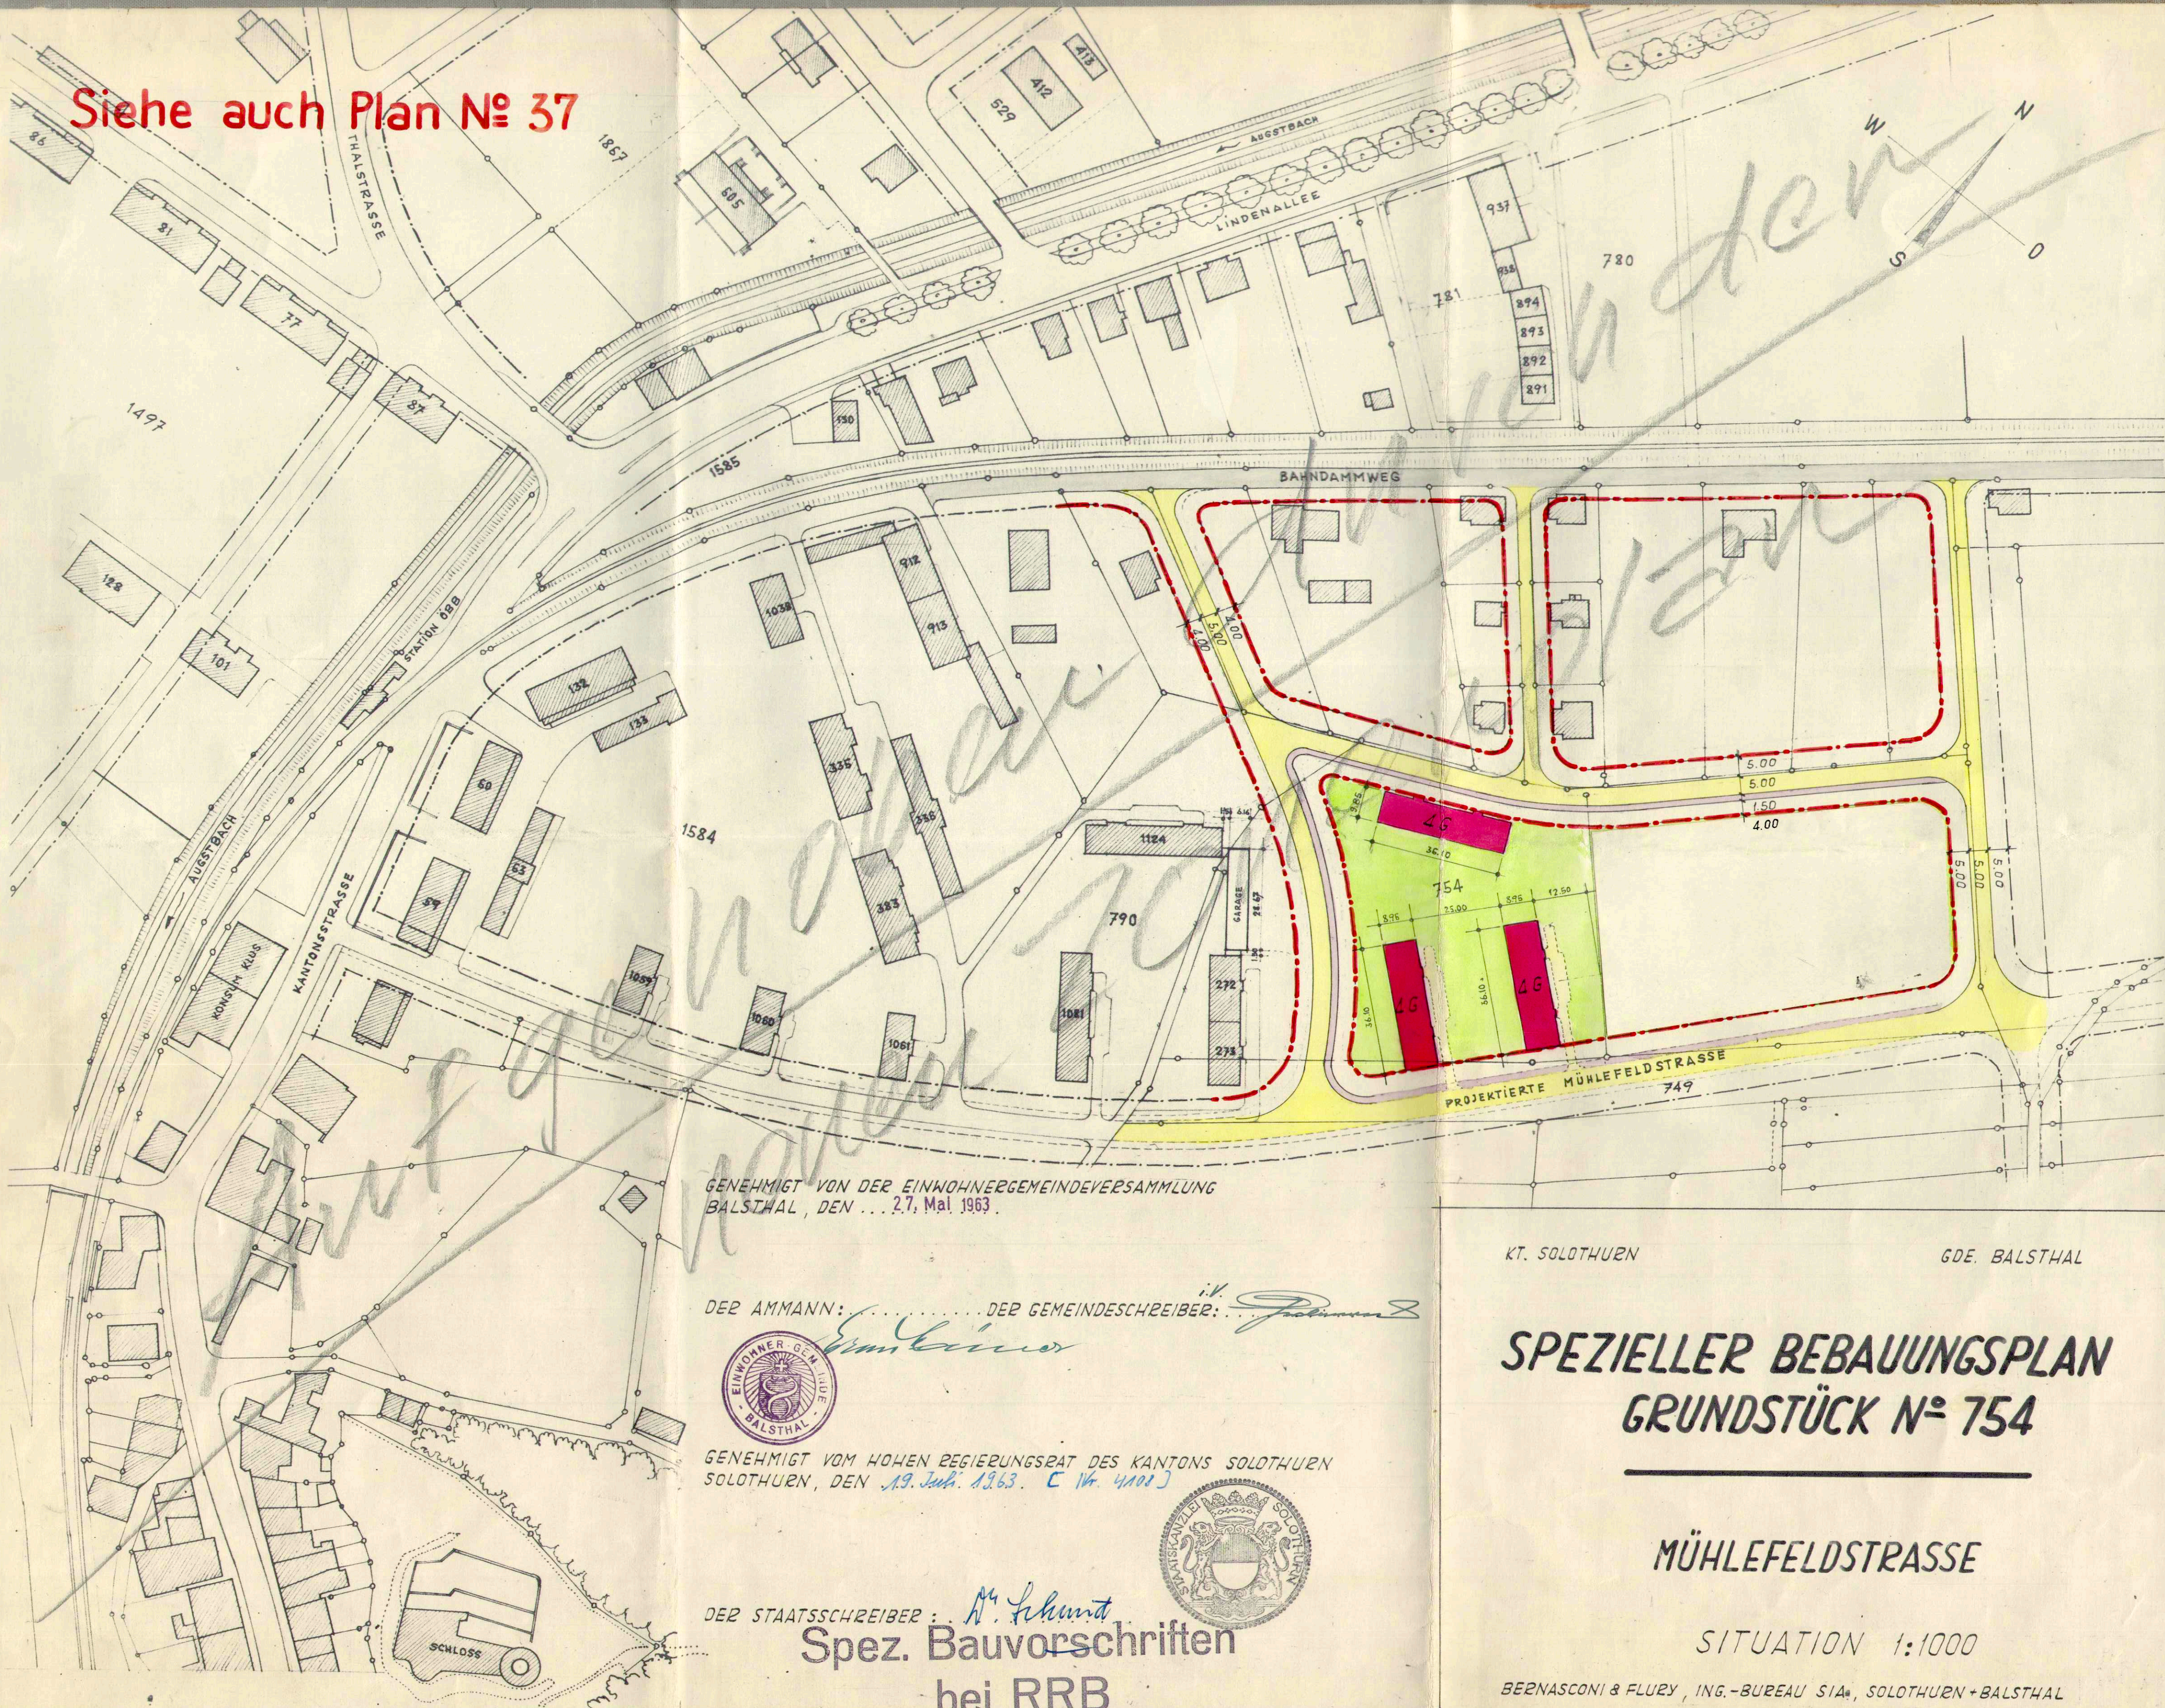

GENEHMIGT VON DER EINWOHNERGEMEINDEVERSAMMLUNG
BALSTHAL, DEN ... 27. Mai 1963.


DER AMMANN:



GENEHMIGT VOM HOHEN REGIERUNGSRAT DES KANTONS SOLOTHURN
SOLOTHURN, DEN 19. Juli 1963. C Nr. 4101

DER STAATSSCHREIBER:

Spez. Bauvorschriften
bei RRB

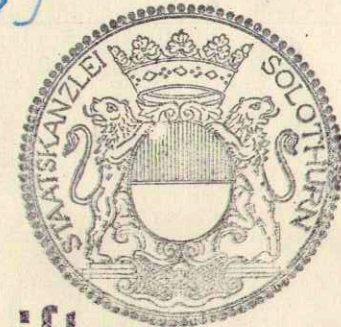

KT. SOLOTHURN

GDE. BALSTHAL

SPEZIELLER BEBAUUNGSPLAN GRUNDSTÜCK N° 754

MÜHLEFELDSTRASSE

SITUATION 1:1000

BERNASCONI & FLURY, ING.-BUREAU SIA, SOLOTHURN + BALSTHAL